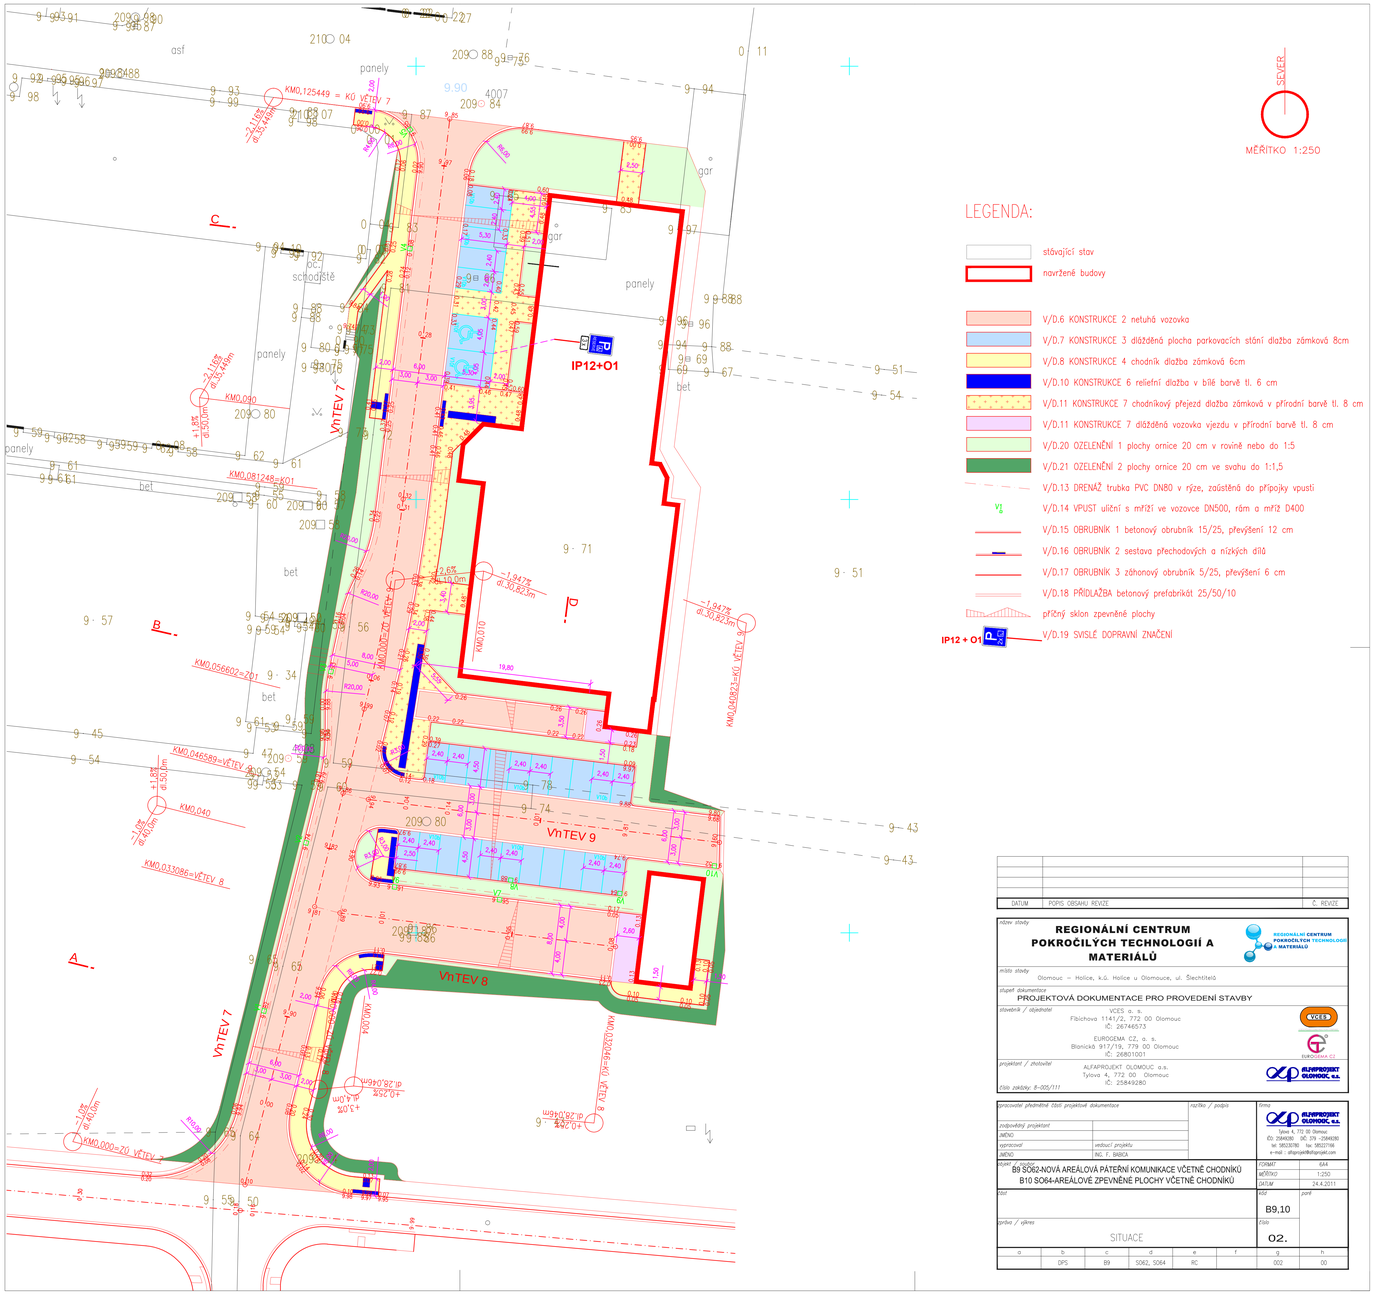

SEVER

MĚŘÍTKO 1:250

LEGENDA:

- stávající stav
- navržené budovy
- V/D.6 KONSTRUKCE 2 netuhá vozovka
- V/D.7 KONSTRUKCE 3 dlážděná plocha parkovacích stání dlažba zámková 8cm
- V/D.8 KONSTRUKCE 4 chodník dlažba zámková 6cm
- V/D.10 KONSTRUKCE 6 reliefní dlažba v bílé barvě tl. 6 cm
- V/D.11 KONSTRUKCE 7 chodníkový přejezd dlažba zámková v přírodní barvě tl. 8 cm
- V/D.11 KONSTRUKCE 7 dlážděná vozovka vjezdu v přírodní barvě tl. 8 cm
- V/D.20 OZELENĚNÍ 1 plochy ornice 20 cm v rovině nebo do 1:5
- V/D.21 OZELENĚNÍ 2 plochy ornice 20 cm ve svahu do 1:1,5
- V/D.13 DRENÁŽ trubka PVC DN80 v rýze, zaústěná do přípojky vpusti
- V/D.14 VPUST uliční s mříží ve vozovce DN500, rám a mříž D400
- V/D.15 OBRUBNÍK 1 betonový obrubník 15/25, převýšení 12 cm
- V/D.16 OBRUBNÍK 2 sestava přechodových a nízkých dílů
- V/D.17 OBRUBNÍK 3 záhonový obrubník 5/25, převýšení 6 cm
- V/D.18 PŘÍDLAŽBA betonový prefabrikát 25/50/10
- příčný sklon zpevněné plochy
- IP12 + O1 V/D.19 SVISLÉ DOPRAVNÍ ZNAČENÍ

DATUM	POPIS OBSAHU REVIZE	Č. REVIZE

název stavby
REGIONÁLNÍ CENTRUM POKROČILÝCH TECHNOLOGIÍ A MATERIÁLŮ

REGIONÁLNÍ CENTRUM POKROČILÝCH TECHNOLOGIÍ A MATERIÁLŮ

místo stavby
Olomouc – Holice, k.ú. Holice u Olomouce, ul. Šlechtitelů

stupeň dokumentace
PROJEKTOVÁ DOKUMENTACE PRO PROVEDENÍ STAVBY

stavebník / objednatel
VCES a. s.
Fibichova 1141/2, 772 00 Olomouc
IČ: 26746573

EUROGEMA CZ, a. s.
Blanická 917/19, 779 00 Olomouc
IČ: 26801001

projektant / zhotovitel
ALFAPROJEKT OLOMOUC a.s.
Tylova 4, 772 00 Olomouc
IČ: 25849280

Číslo zakázky: 8-005/111

zpracovatel předmětné části projektové dokumentace		razítko / podpis	firma
zodpovědný projektant			ALFAPROJEKT OLOMOUC, a.s. Tylova 4, 772 00 Olomouc IČO: 25849280 DIČ: CZ 25849280 tel: 585230780 fax: 585227166 e-mail: alfaprojekt@alfaprojekt.com
JMÉNO			
vypracoval	vedoucí projektu		
JMÉNO	ING. F. BABICA		

stupeň / soubor
B9 SO62-NOVÁ AREÁLOVÁ PÁTEŘNÍ KOMUNIKACE VČETNĚ CHODNÍKŮ
B10 SO64-AREÁLOVÉ ZPEVNĚNÉ PLOCHY VČETNĚ CHODNÍKŮ

FORMÁT	6A4
MĚŘÍTKO	1:250
DATUM	24.4.2011

část
B9,10

pořad

zpráva / výkres
SITUACE

číslo
02.

a	b	c	d	e	f	g	h
	DPS	B9	SO62, SO64	RC		002	00