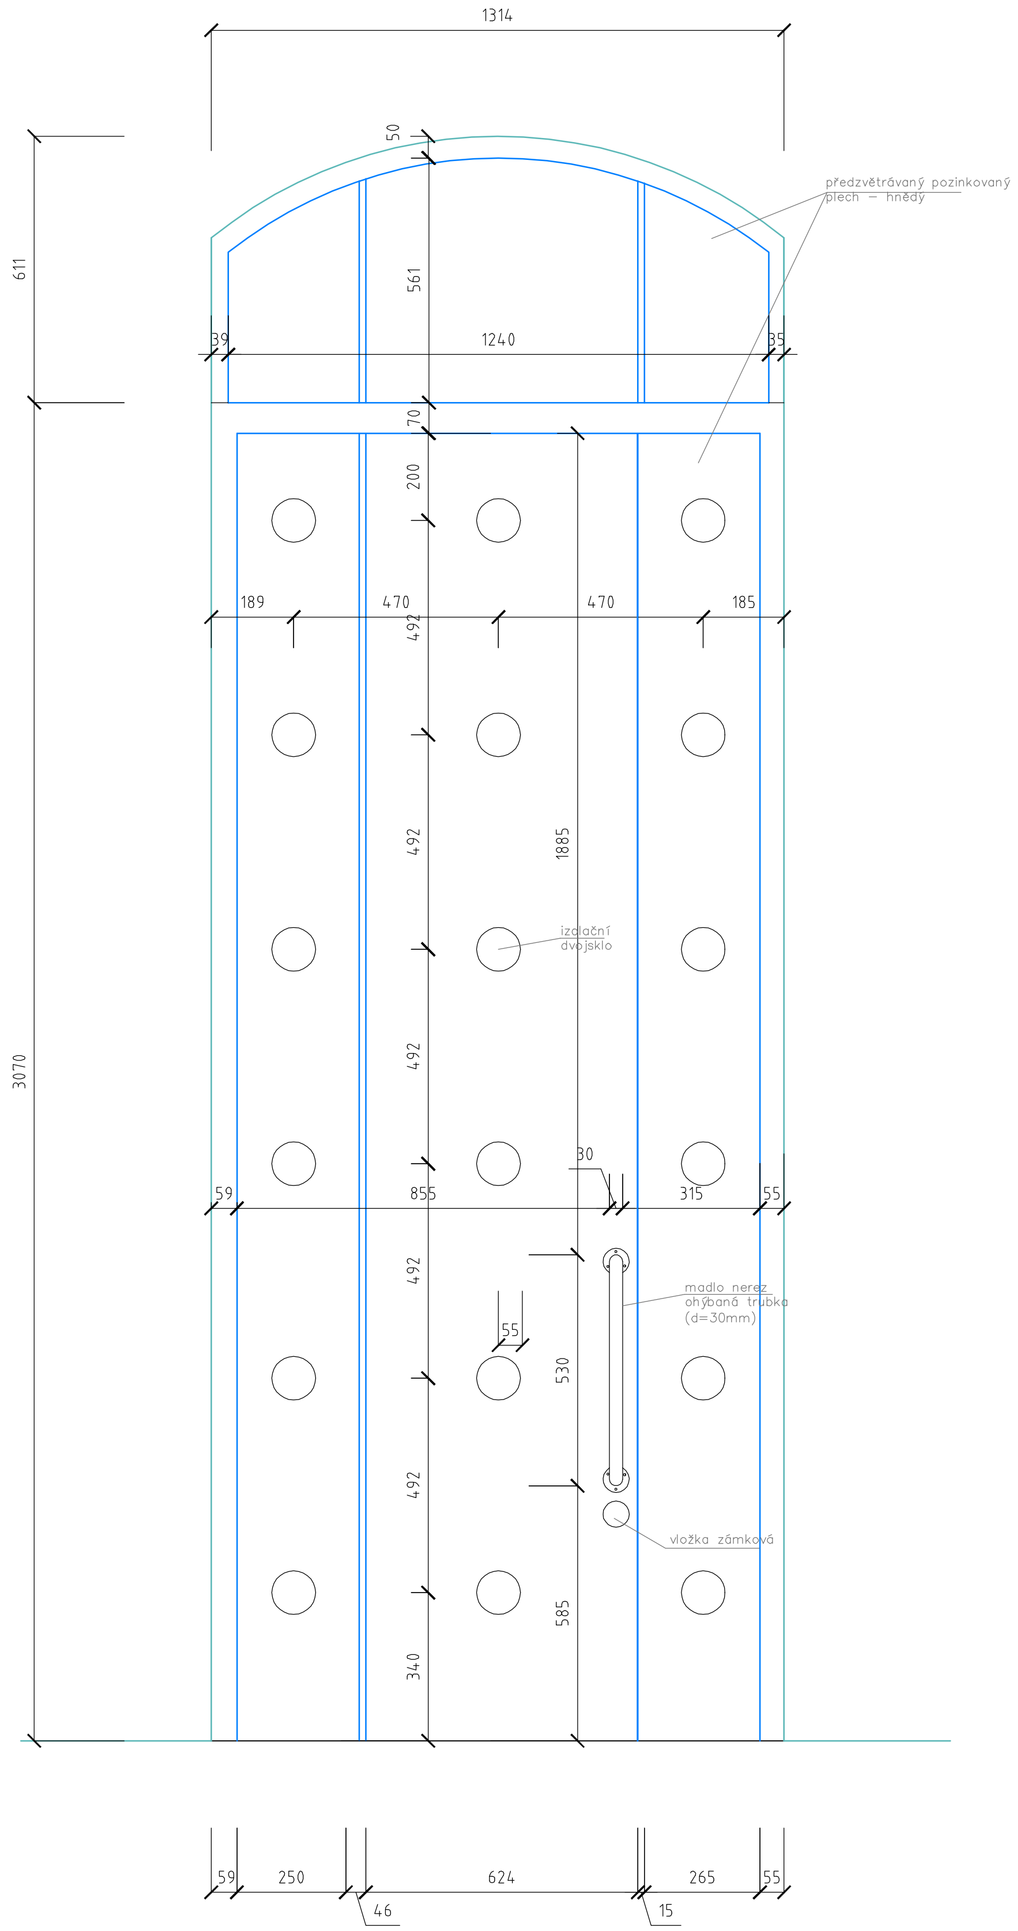

EXTERIÉR

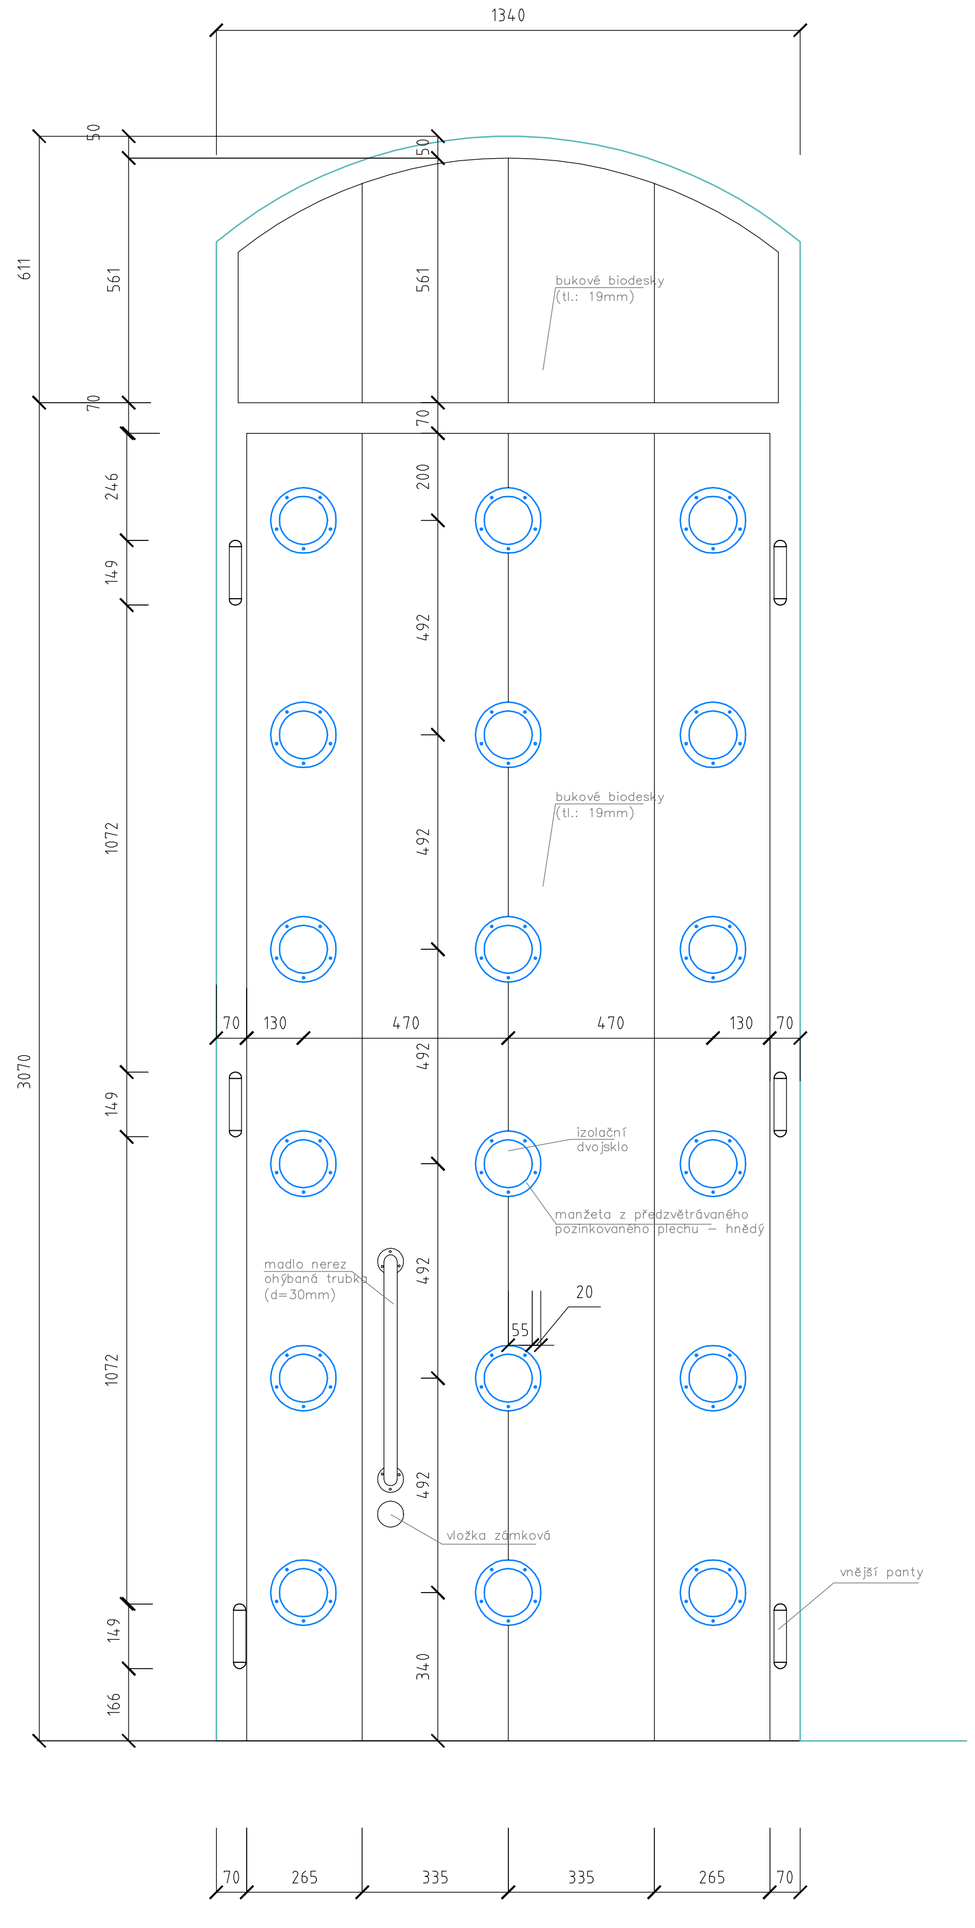

INTERIÉR

Z exteriéru jsou dveře zamýšleny jako jednoduché plechové. Plošně budou na bukovou biodesku (tl.: 13mm) přilepeny pásy předzvětrávaného hnědého pozinkovaného plechu ve třech pásech. Pásy na velkém dveřním křídle budou klempířsky spojeny nasazenou lištou ze stejného materiálu. Do plechu budou vystřižena/vyříznuta kola o velikosti skleněných čoček, tak aby plech zakryl spoj mezi skly a bylo vidět jen čisté sklo. Zvláštní péče bude věnována právě nalepení plechu okolo skel.

Interérová plocha dveří bude dřevěná, pohledová z bukových biodesek o tloušťce 19mm. Ty budou rozděleny na 4 pásy a ošetřeny bezbarvým matným lakem. Do desek budou vyříznuty kruhy a do dveří zasazeny a vlepeny kovové prvky se skleněnými čočkami. Tyto prvky mají pohledovou manžetu, kterou budou chyceny ke dveřím patřičnými vruty.

Kování bude masivní, celokovové. Každé křídlo bude opatřeno třemi pružinovými, jednostrannými panty (150mm) – mosaz. Zámková vložka bude bezpečnostní cylindrická opatřená kruhovým mosaznou manžetou po obou stranách. Hlavní křídlo bude vybaveno čepovým samozavíračem.

Madlo dveří bude masivní, kovové z ohybané trubky o průměru 30mm. Opět s mosaznou manžetou na obou koncích.

ječmen studio - MgA. Ing.arch. Lukáš Blažek, Lazecká 51, 779 00 Olomouc, IČ 739 51 455, DIČ: CZ8006245313
tel.: +420 608 480 997, lukasblazek@jecmen.com
www.jecmen.com

ARCHITEKT:	MgA., Ing.arch. Lukáš Blažek	ČÍSLO ZAKÁZKY	20161009
VYPRACOVAL:	Ing.arch., Mgr. Adam Lacina, MgA., Ing.arch. Lukáš Blažek	DATUM	08/2017
		STUPEŇ	DPS
INVESTOR	Univerzita Palackého v Olomouci, IČ 61989592	ČÁST DOK.	D.1.1.104
AKCE	**rekonstrukce objektu Kateřinská 17 pro CMTF UP v Olomouci**	FORMÁT	913x591mm
	k.ú. Olomouc město	MĚŘÍTKO	1/10
	hlavní vstup - pohledy	ČÍSLO PŘÍLOHY	E1.006a