



ULIČNÍ VRATA DO DVORA - E9.001

MĚŘÍTKO 1:20

POHLED Z ULICE

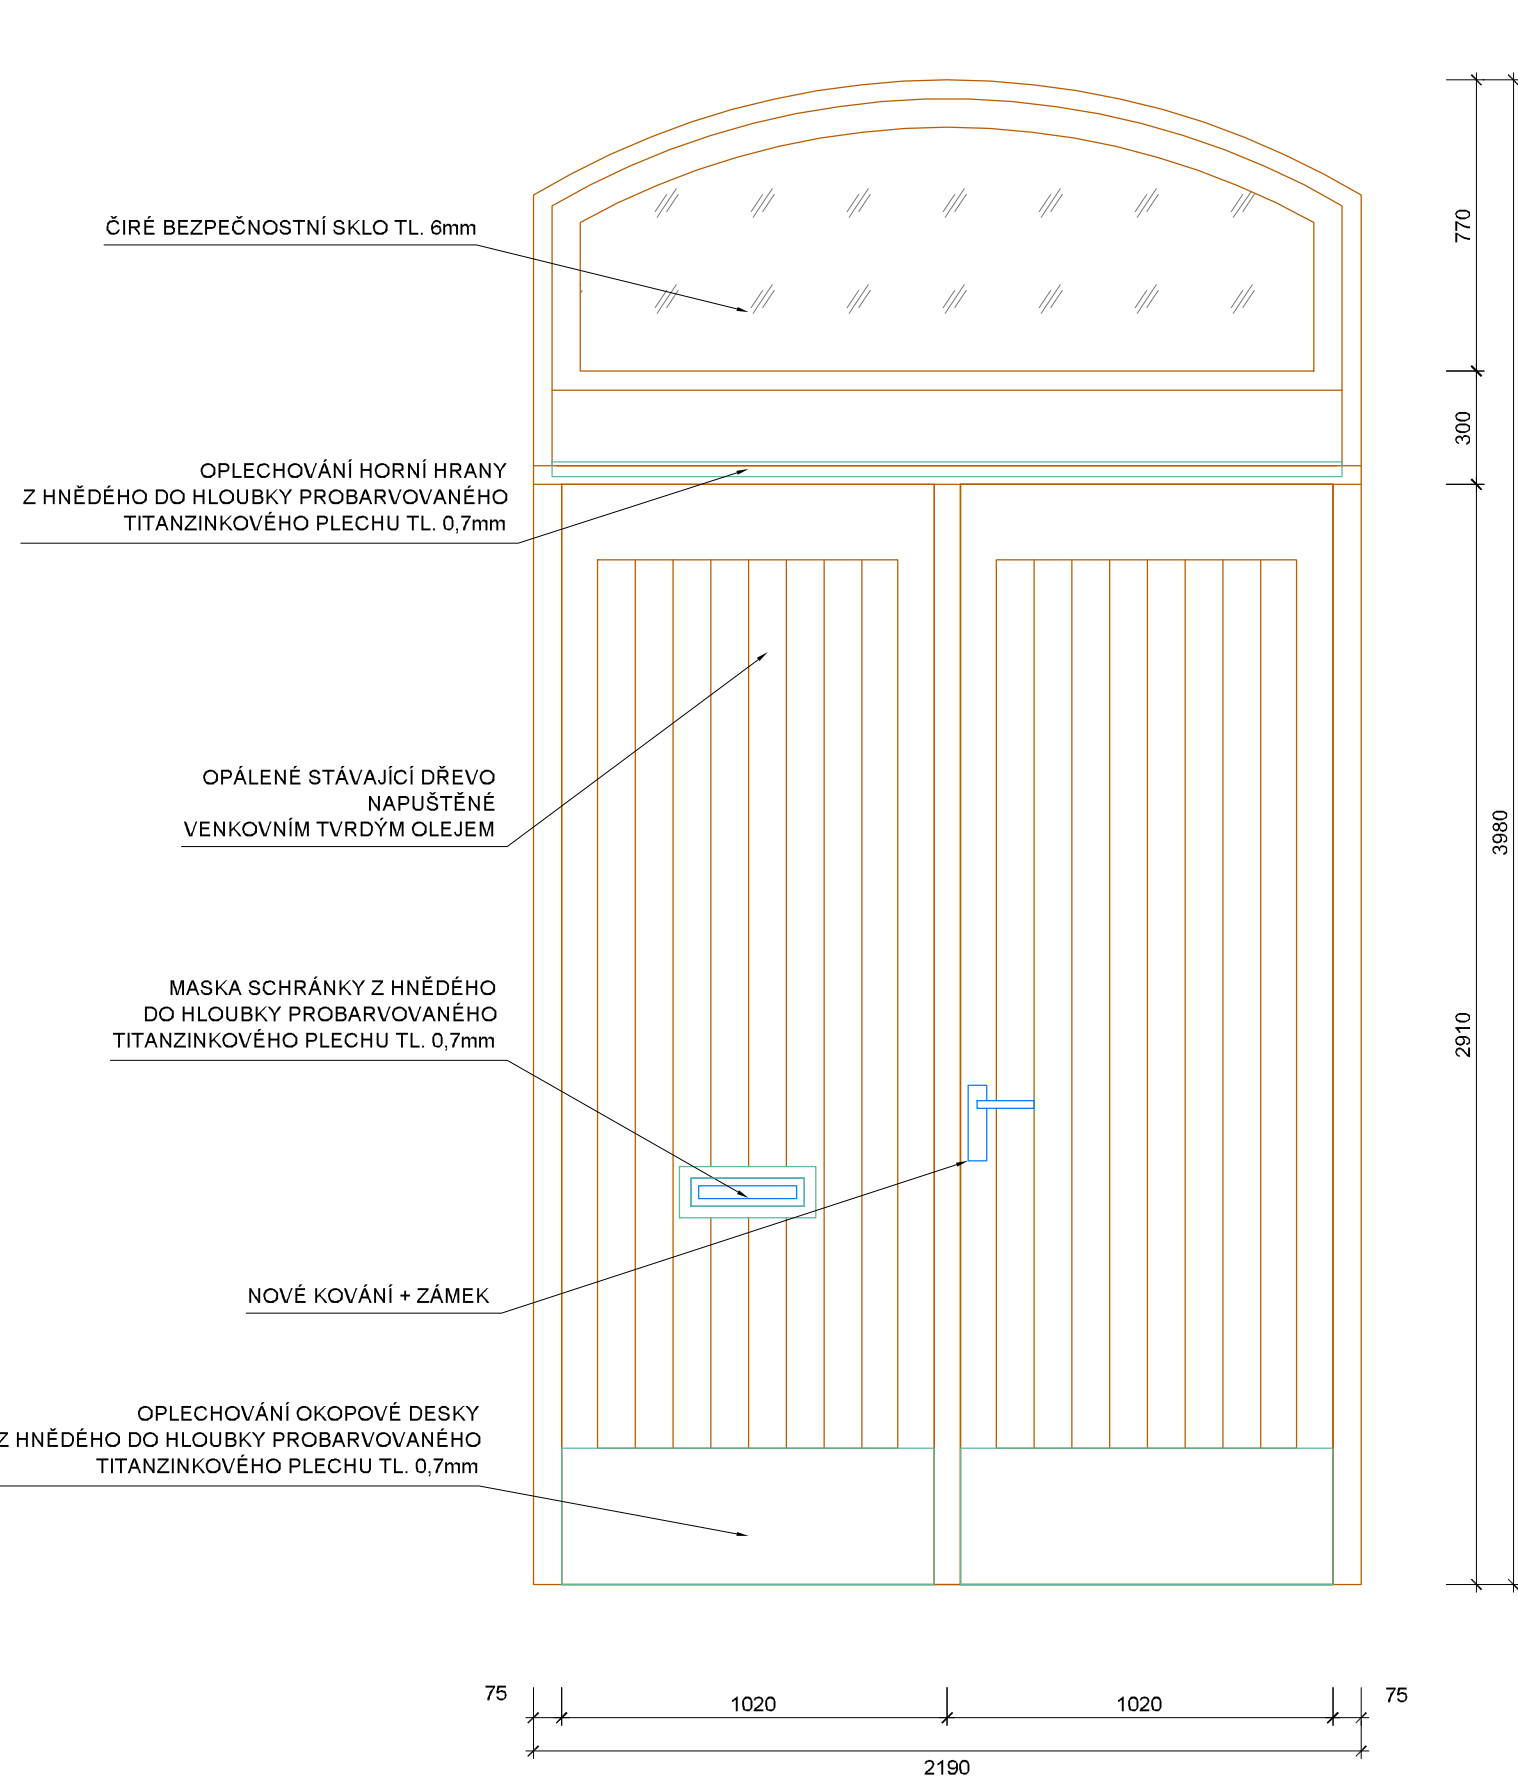

POHLED ZE DVORA

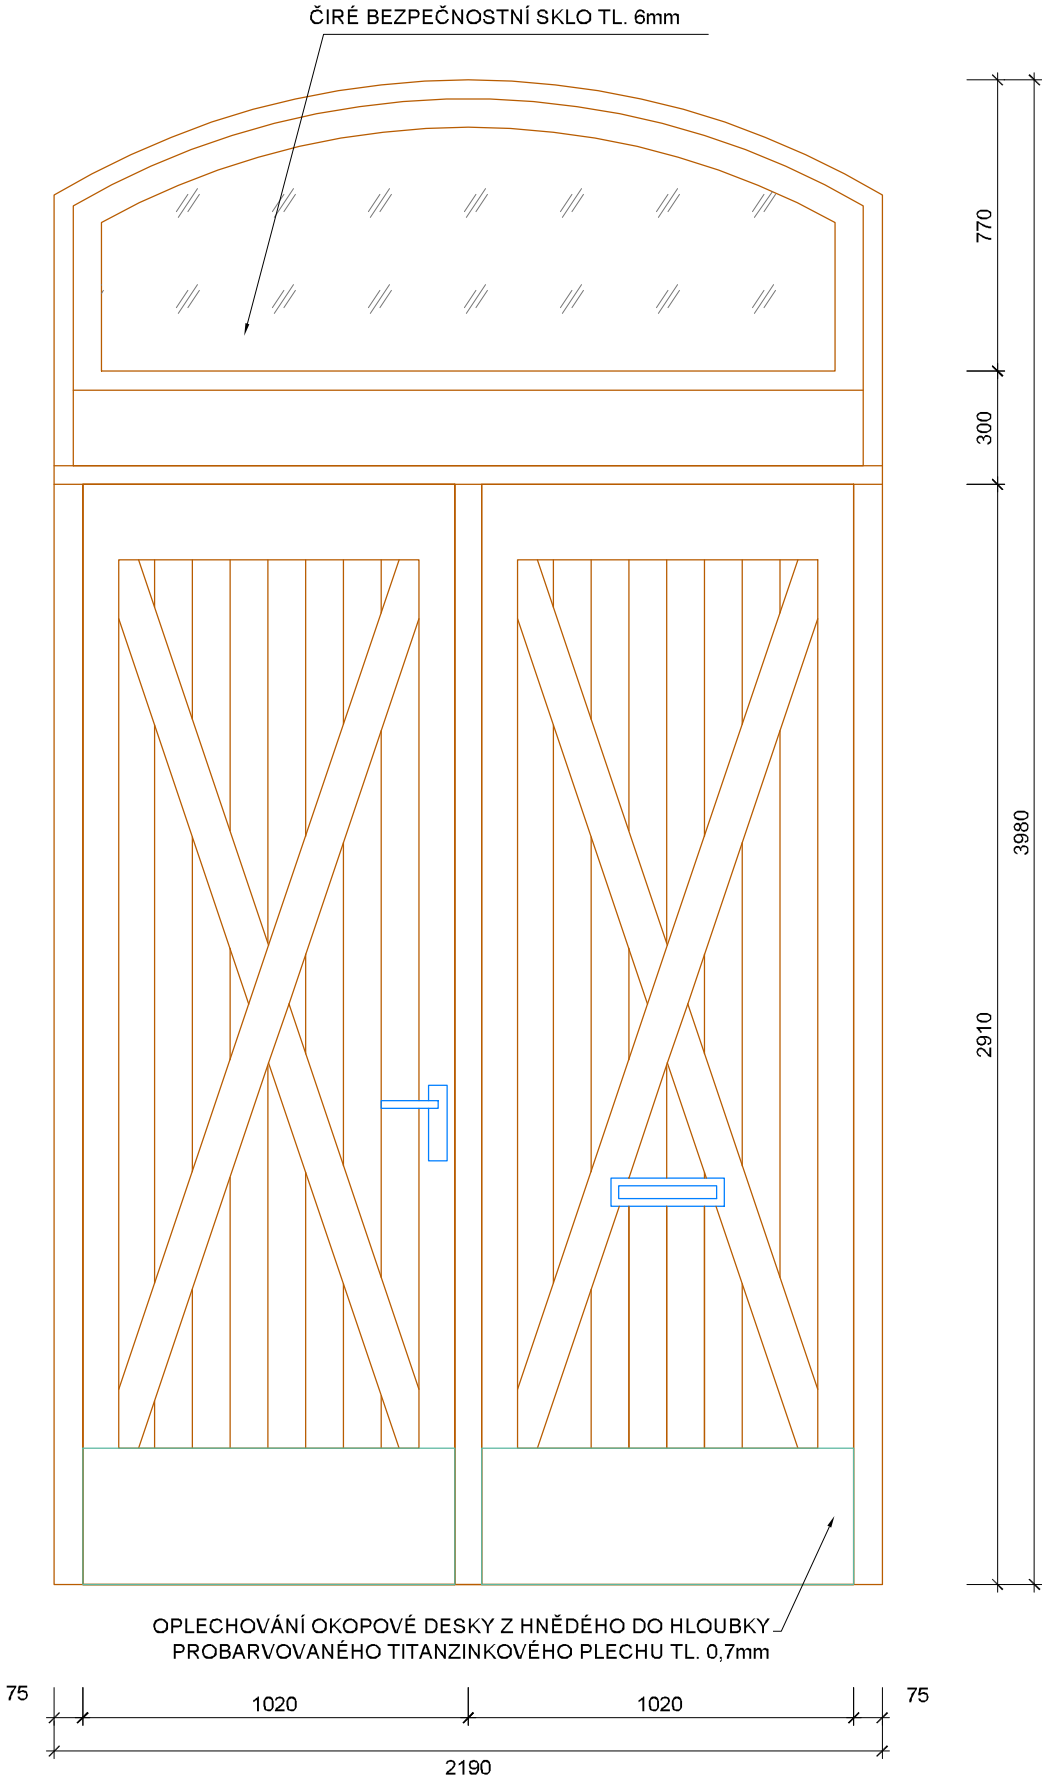

POZNÁMKA

PŘED ZAPOČETÍM STAVEBNÍCH PRACÍ NUTNO PŘEMĚRIT ROZMĚRY A PŘÍPADNÉ ZMĚNY KONZULTOVAT S ARCHITEKTEM PROJEKTU

POZOR - NEJEDNÁ SE O VÝROBNÍ DOKUMENTACI DŘEVĚNÉ KONSTRUKCE

VRATA BUDOU VYSAZENY Z PANTŮ - KŘÍDLA I RÁM BUDE OPÁLEN, NÁSLEDNĚ VYBROUŠEN A UHNILÉ ČÁSTI VYPROTÉZOVÁNY. JEDNÁ SE PŘEDEVŠÍM O ČÁSTI V PRAHU A OBLASTI STYKU KŘÍDEL A ZÁMKU. DÁLE BUDE PROVEDENO ZATMELENÍ HRAN A RÝH, PŘEBROUŠENÍ A NAPUŠTĚNÍ DŘEVA TVRDÝM VENKOVNÍM OLEJEM.


NÁTĚR RÁMU BUDE PROVEDEN NA MÍSTĚ.

ODSTÍN BARVY BUDE ROZHODNUT PO ODSTRANĚNÍ STÁVAJÍCÍ BARVY. PRAVDĚPODOBNĚ PUJDE O ŠEDÝ PIGMENT.

NA PŘIPRAVENÉ DŘEVO BUDOU PROVEDENY NOVÉ KLEMPÍŘSKÉ VÝROBKY Z TITANZINKOVÉHO PLECHU.

ZASKLENÍ BUDE VYMĚNĚNO ZA ČIRÉ BEZPEČNOSTNÍ SKLO.

L. Blažek

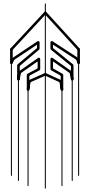

ječmen studio - MgA. Ing.arch. Lukáš Blažek, Šubova 252/33, 779 00 Olomouc - Chvalkovice, +420 608 480 997 lukasblazek@jecmen.com, IČ 739 51 455, DIČ: CZ8006245313		www.jecmen.com	
ARCHITEKT:	MgA., Ing.arch. Lukáš Blažek	ČÍSLO ZAKÁZKY	20161009
VYPRACOVAL:	Ing. Vítězslav Petr, MgA., Ing.arch. Lukáš Blažek	DATUM	08/2017
INVESTOR	Univerzita Palackého v Olomouci, IČ 61989592	STUPEŇ	DPS
AKCE	rekonstrukce objektu Katerinska 17 pro CMTF UP v Olomouci k.ú. Olomouc město	ČÁST DOK.	D.1.1.104
	ULIČNÍ VRATA	FORMÁT	A2
		MĚŘÍTKO	1/20
		ČÍSLO PŘÍLOHY	E9.001