



VRATA DO DVORA - E9.002

MĚŘÍTKO 1:20

POHLED ZE DVORA

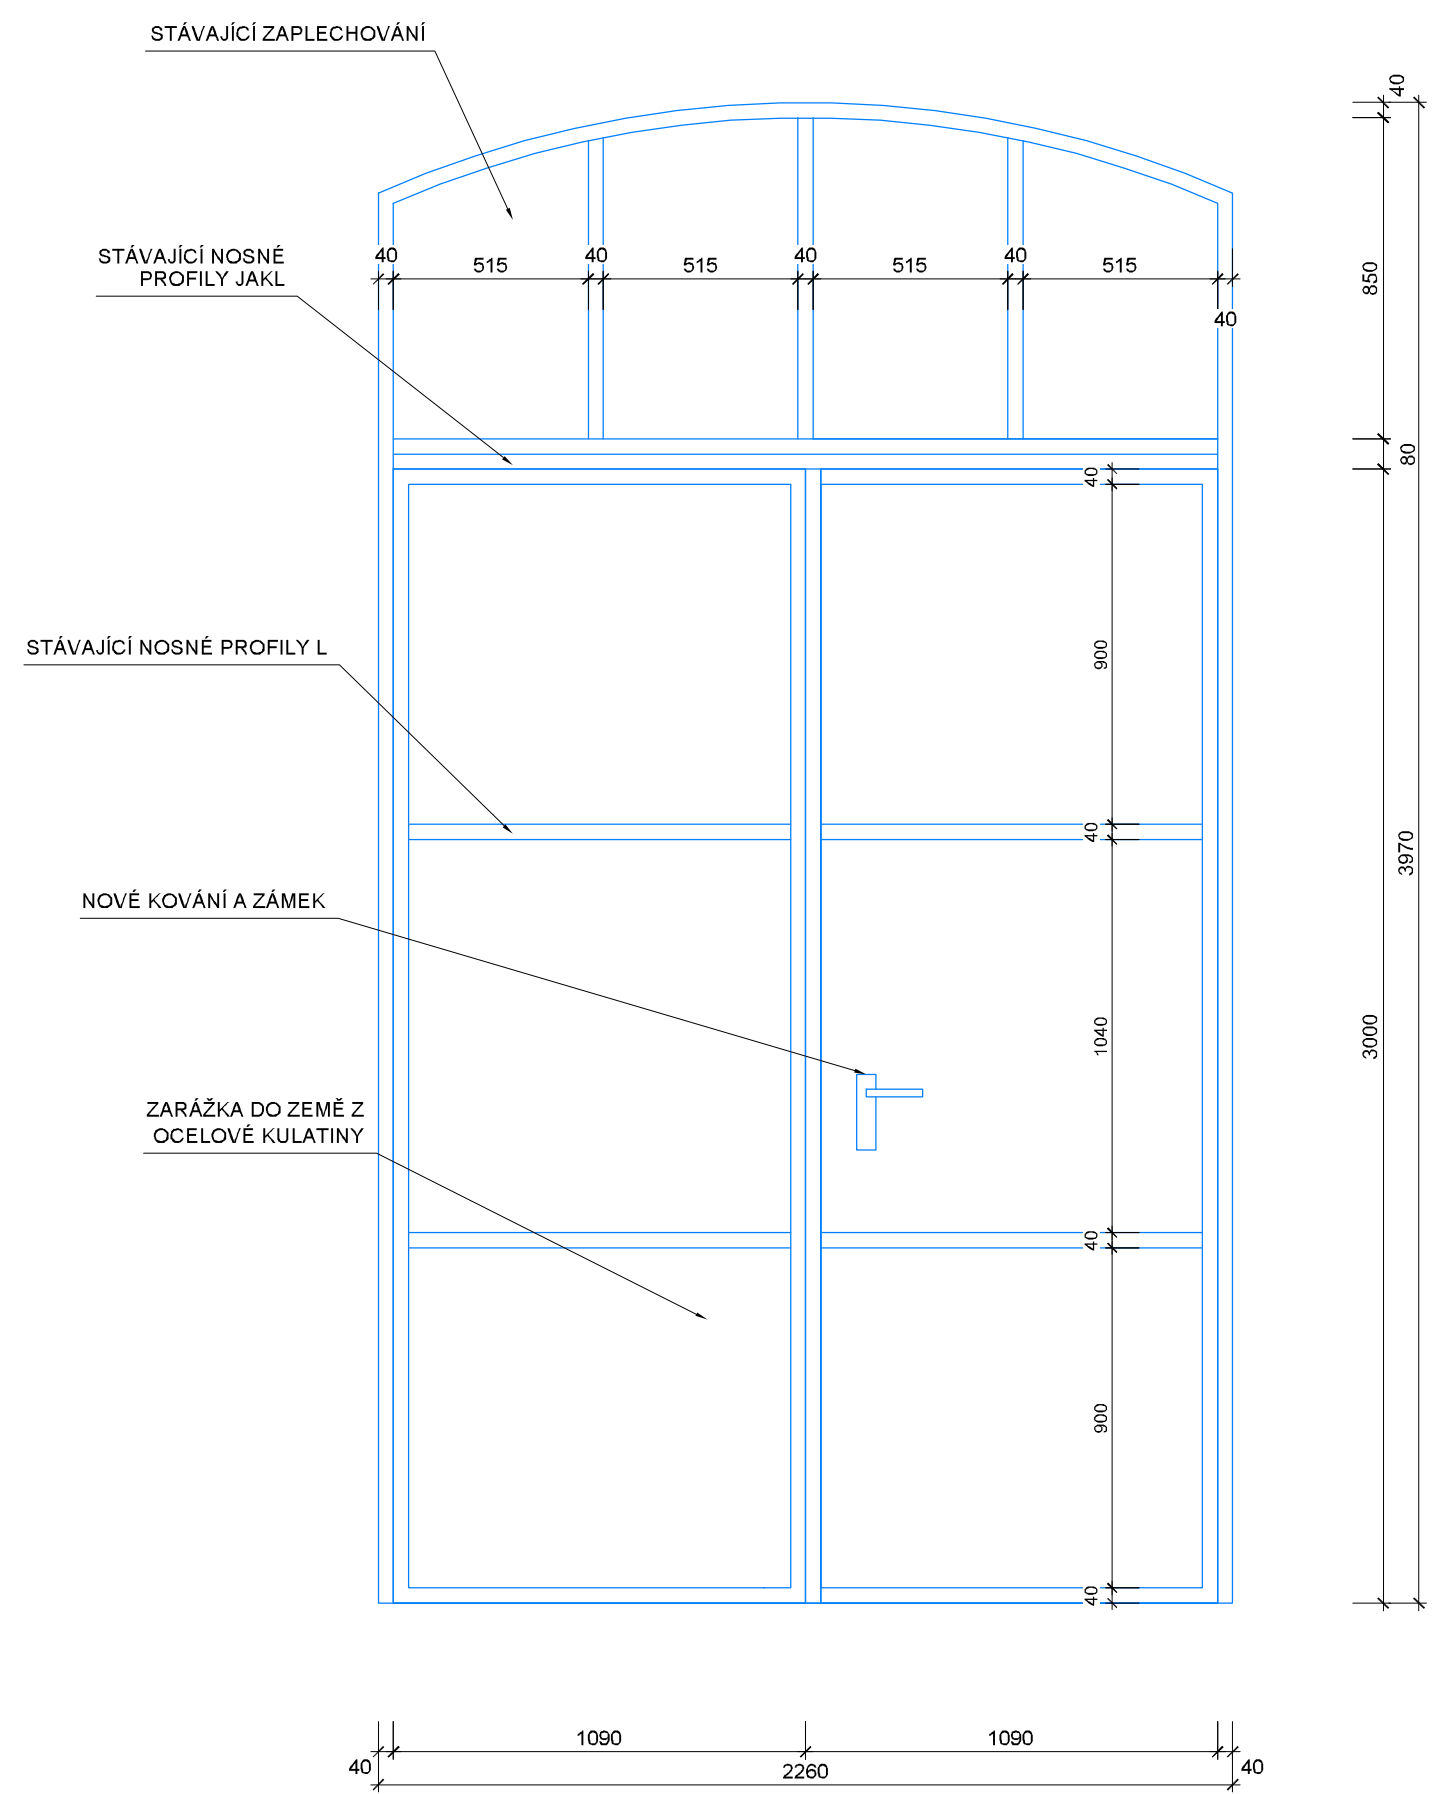

POHLED Z VJEZDU DO OBJEKTU

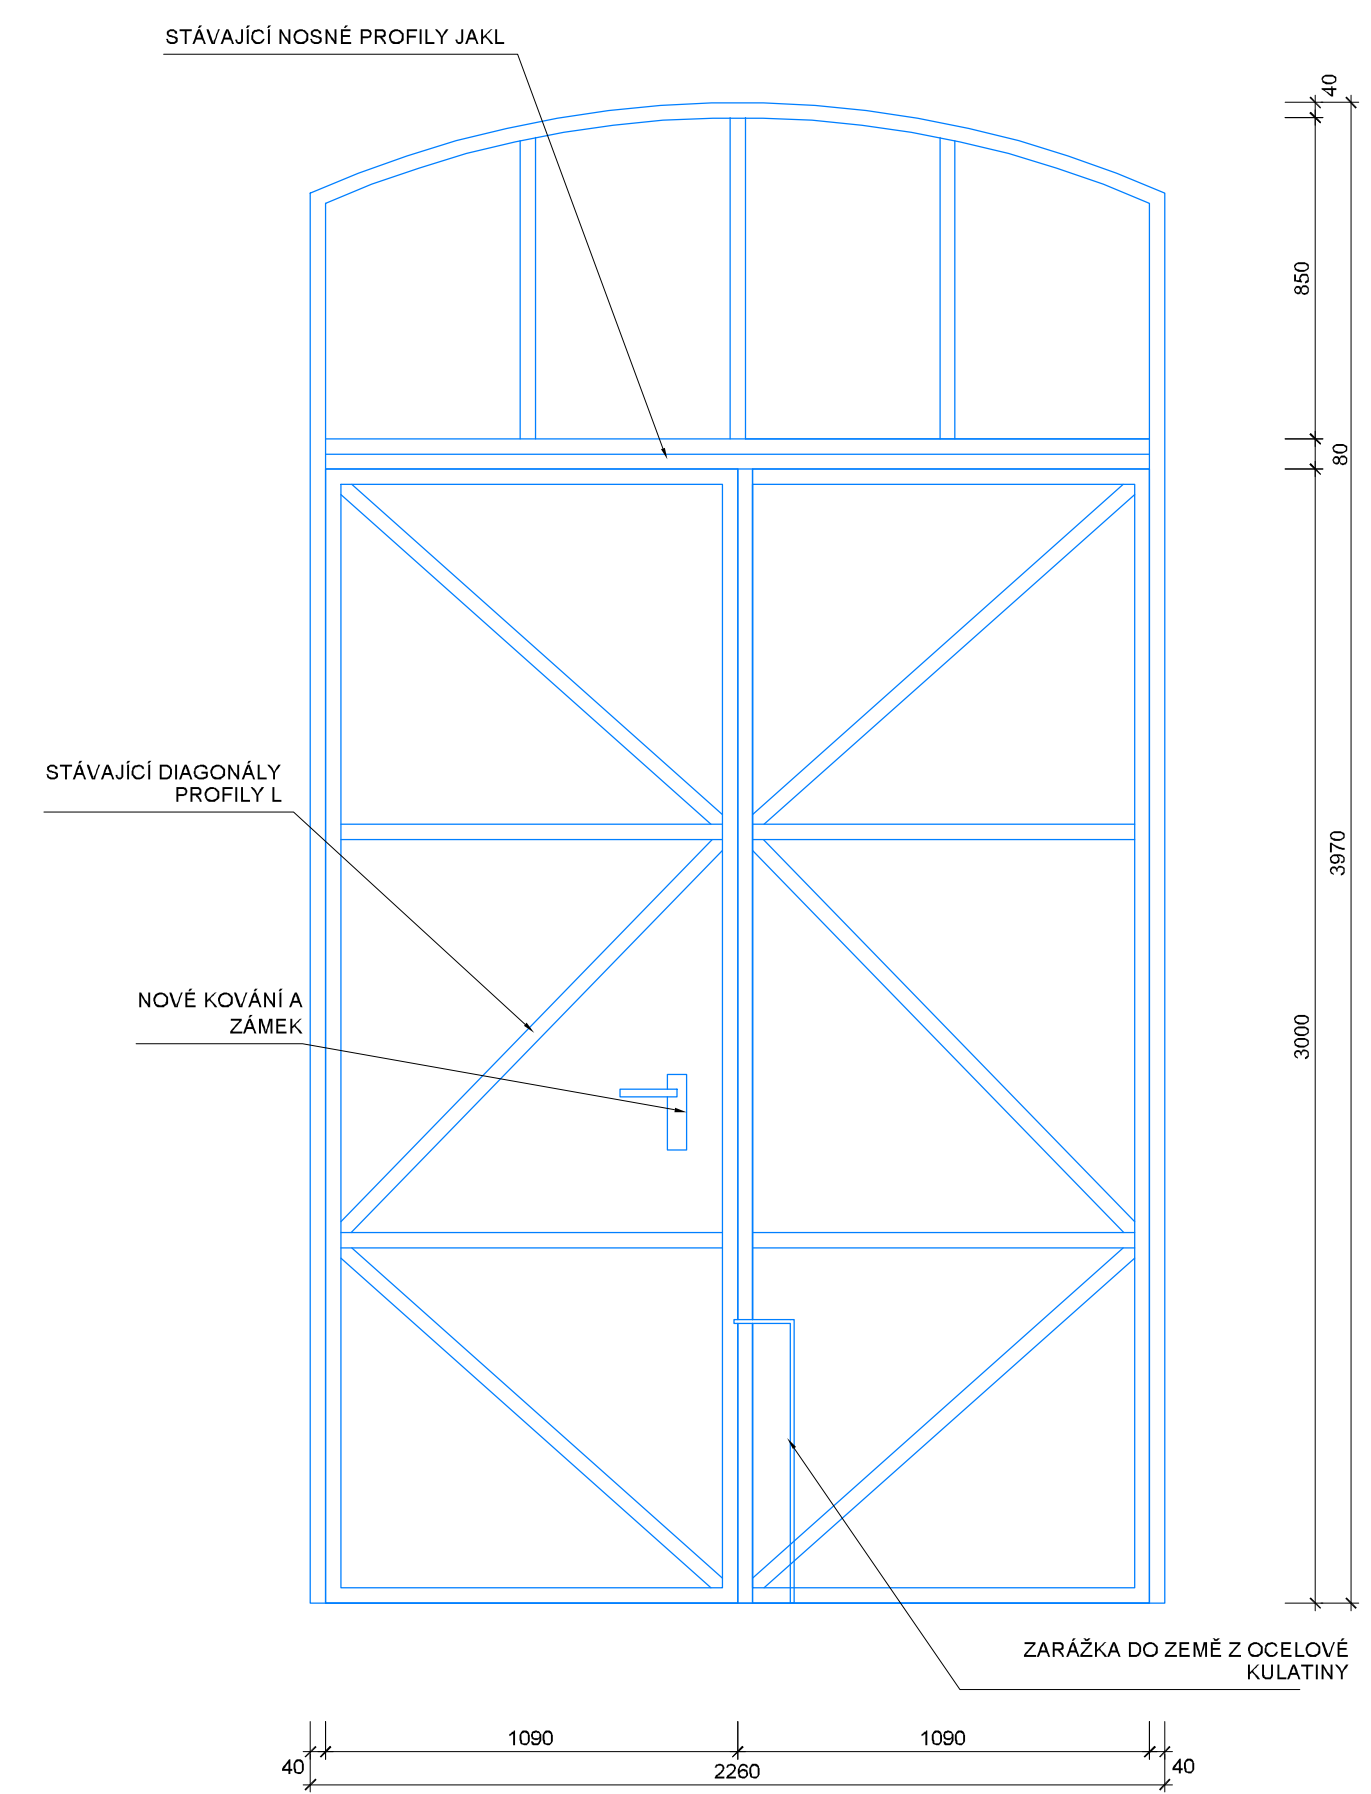

POZNÁMKA

PŘED ZAPOČETÍM STAVEBNÍCH PRACÍ NUTNO PŘEMĚŘIT ROZMĚRY A PŘÍPADNĚ ZMĚNY KONZULTOVAT S ARCHITEKTEM PROJEKTU

POZOR - NEJEDNÁ SE O VÝROBNÍ DOKUMENTACI DŘEVĚNÉ KONSTRUKCE

VRATA BUDOU VYSAZENY Z PANTŮ - KŘÍDLA I RÁM BUDE OTRYSKÁN, NÁSLEDNĚ OBROUŠEN.

CELÁ VRATA BUDOU OPATŘENA Z PRÁŠKOVOU VYPALOVACÍ BARVOU RAL 8014 SEPIA BRAUN.

BUDOU VYMĚNĚNY ZÁMKY A KOVÁNÍ.

L. Blažek

ječmen studio - MgA. Ing.arch. Lukáš Blažek, Šubova 252/33, 779 00 Olomouc - Chvalkovice, +420 608 480 997 lukasblazek@jecmen.com, IČ 739 51 455, DIČ: CZ8006245313		www.jecmen.com
ARCHITEKT:	MgA., Ing.arch. Lukáš Blažek	ČÍSLO ZAKÁZKY 20161009
VYPRACOVAL:	Ing. Vítězslav Petr, MgA., Ing.arch. Lukáš Blažek	DATUM 08/2017
INVESTOR	Univerzita Palackého v Olomouci, IČ 61989592	STUPEŇ DPS
AKCE	rekonstrukce objektu Katerinska 17 pro CMTF UP v Olomouci k.ú. Olomouc město	ČÁST DOK. D.1.1.104
	DVORNÍ VRATA	FORMÁT A2
		MĚŘÍTKO 1/20
		ČÍSLO PŘÍLOHY E9.002