


POHLED JIHOZÁPADNÍ

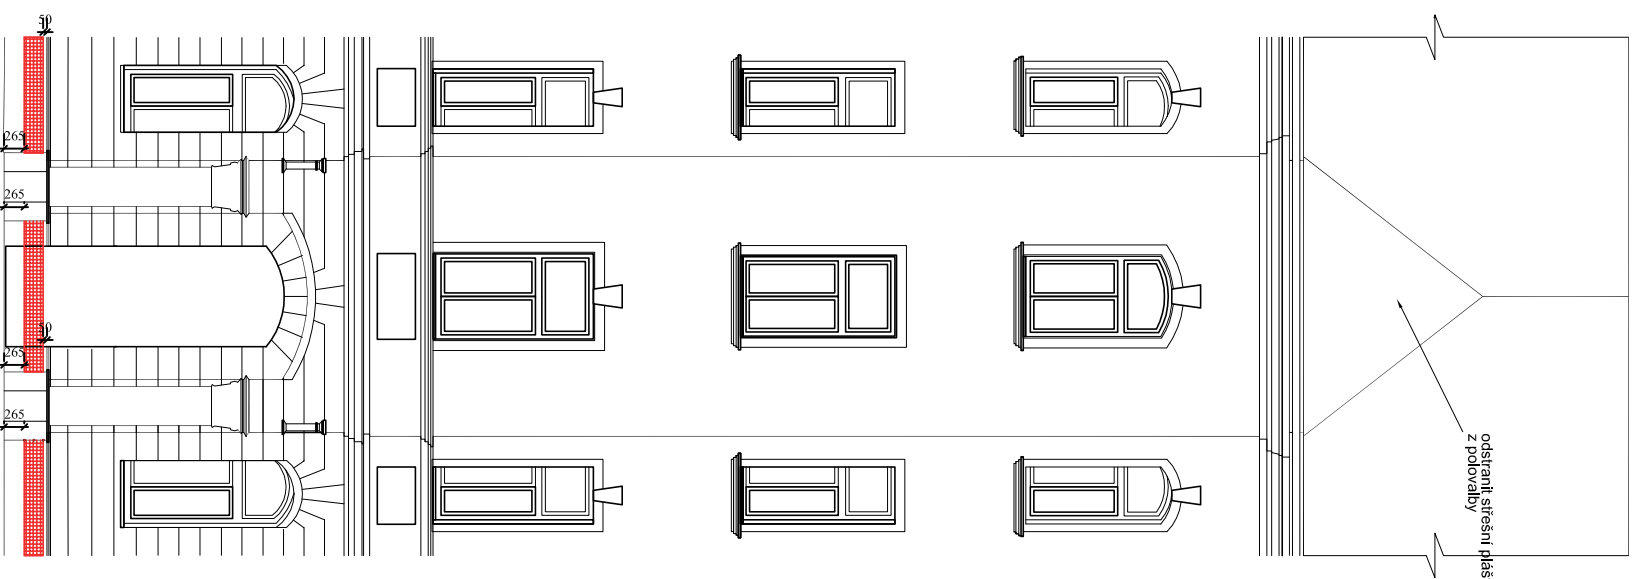

POHLED JIŽNÍ - VÝSEK NÁROŽNÍHO PRŮČELI



ATELIER ING. M. BALÍKA, CS., NAD KLIKOVKOU 14, PRAHA 5, tel./fax. 257 210 923, IČO: 11225611, DIČ: CZ430419453

KLIENT:

Kateřinská 653/17
779 00 Olomouc

AKCE:

Kateřinská 653/17
779 00 Olomouc

VED. PROJ.:

ING. MICHAEL BALÍK, CSc

SPOLUPRÁCE:

ING. MICHAEL BALIK, CSC

ZAK. Č.:

601 / - 02	ČÍSLO:
------------	--------

PŘEDMĚT:

Pohled na fasádu

DATUM:

17	1:100
----	-------

4.01

