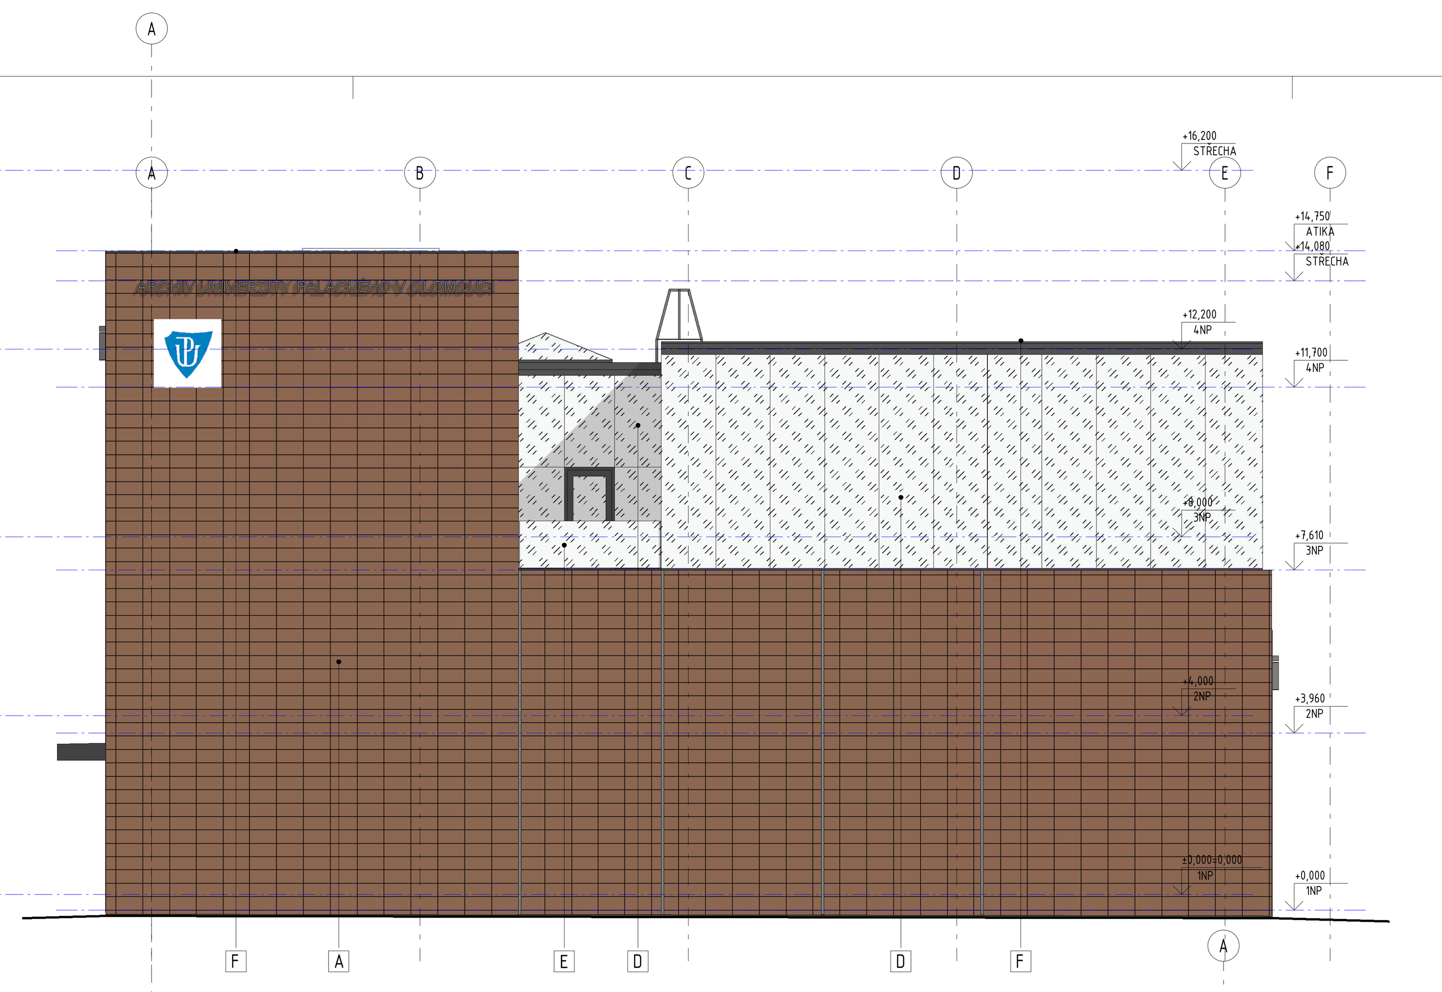

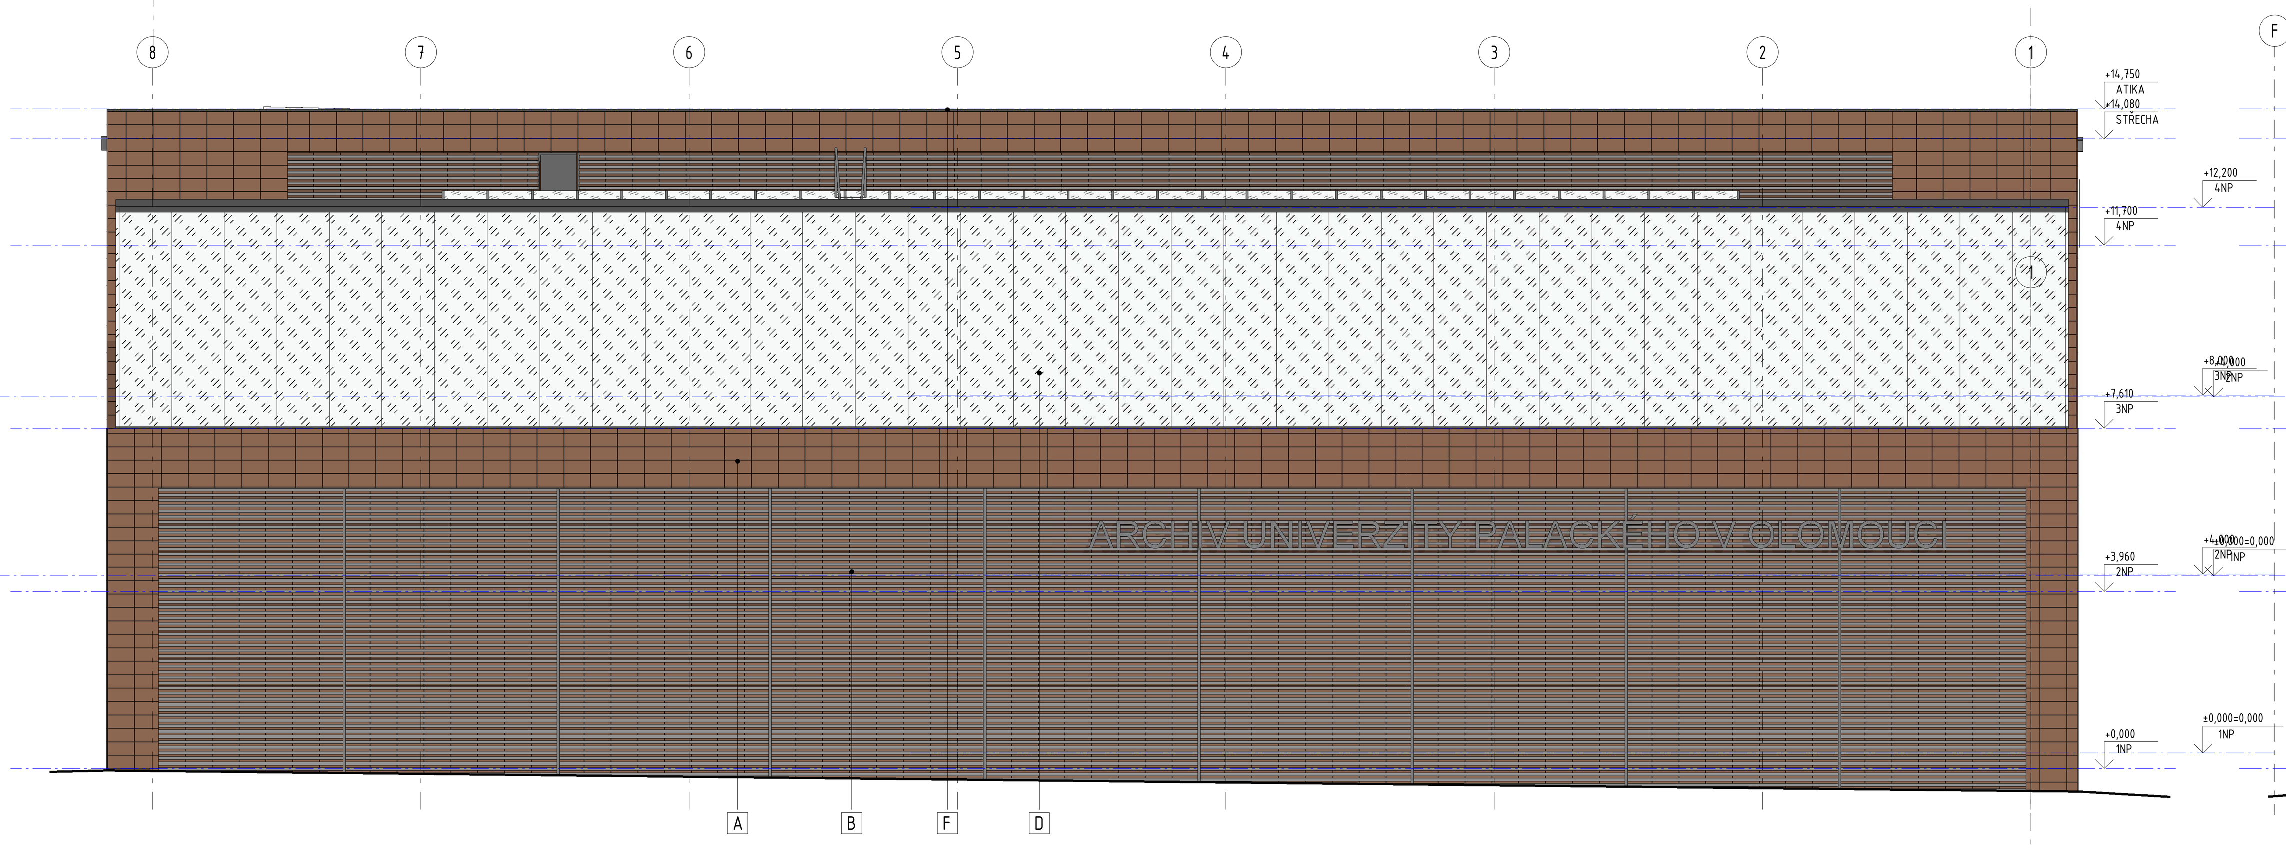

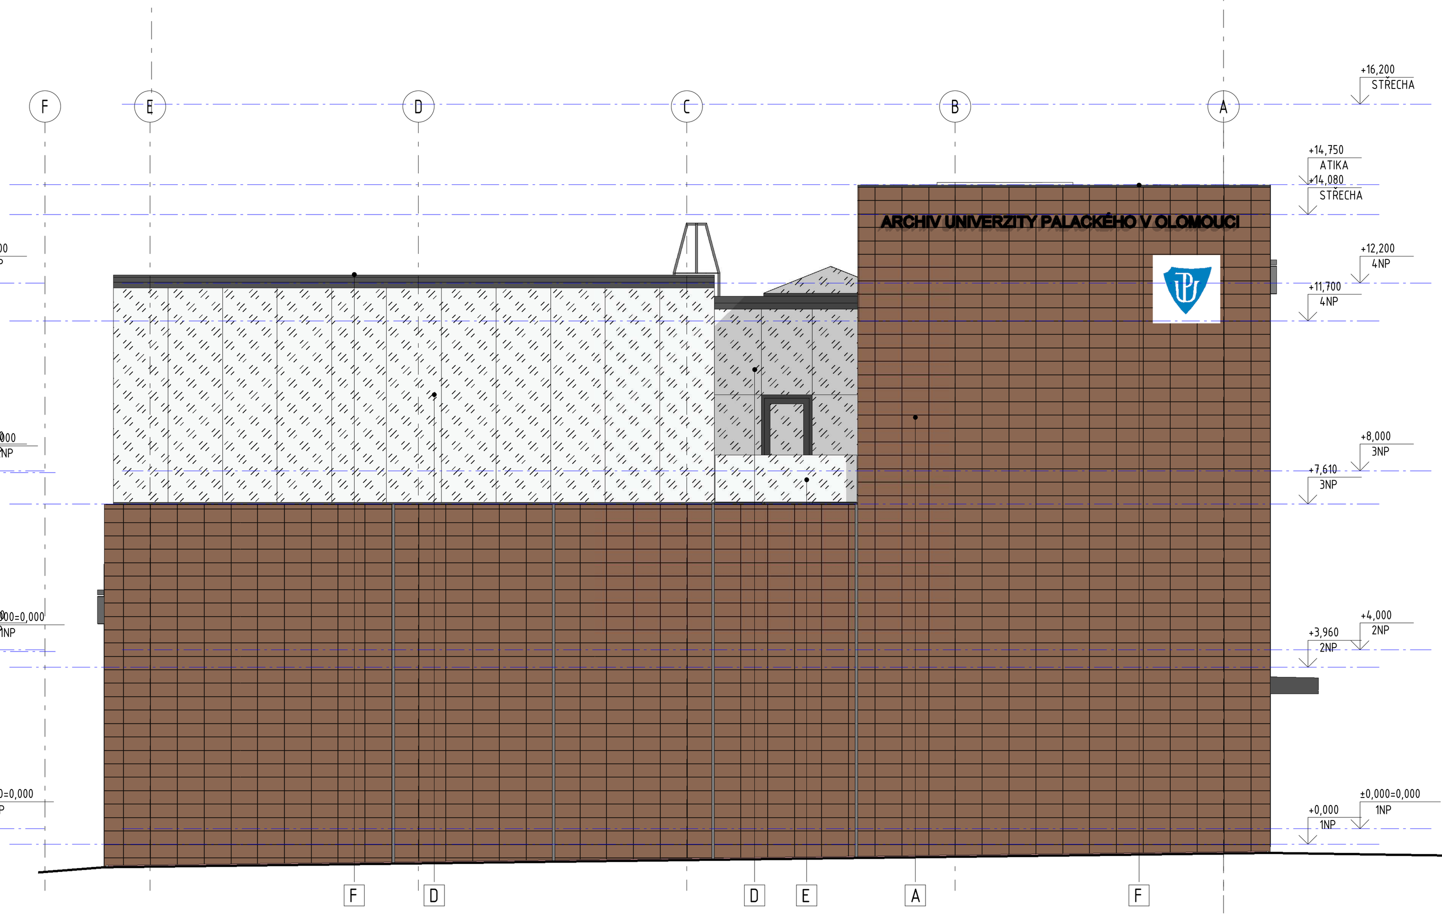

LEGENDA MATERIÁLŮ

- A – KOMBINACE ZAVĚŠENÝCH DESEK Z REŽNÉ CIHELNÉ KERAMIKY
- B – KOMBINACE ZAVĚŠENÉHO ROŠTU Z REŽNÉ CIHELNÉ KERAMIKY
- C – ZÁMEČNICKÉ PRVKY NA FASÁDĚ OBJEKTU
  BAREVNÝ ODSTÍN, POVRCHOVÁ ÚPRAVA, MATERIÁL PŘEDZVĚTRALÝ TiZn ODSTÍN RAL 7016 - ANTRACITOVĚ ŠEDÁ
- D – OKENNÍ A DVEŘNÍ VÝPLNĚ OTVORŮ A LEHKÝ OBVODOVÝ PLÁŠŤ - ZASKLENÍ ČIRÝM IZOLAČNÍM SKLEM
  BAREVNÝ ODSTÍN, POVRCHOVÁ ÚPRAVA, MATERIÁL HLINÍKOVÉ PROFILY, ODSTÍN RAL 7016 - ANTRACITOVĚ ŠEDÁ
- E – CELOSKLENĚNÁ VÝPLŇ ZÁBRADLÍ
  ČIRÉ BEZPEČNOSTNÍ SKLO
- F – KLEMPÍŘSKÉ PRVKY NA FASÁDĚ OBJEKTU - OKENNÍ PARAPETY, OPLECHOVÁNÍ ATIKY
  BAREVNÝ ODSTÍN, POVRCHOVÁ ÚPRAVA, MATERIÁL PŘEDZVĚTRALÝ TiZn ODSTÍN RAL 7016 - ANTRACITOVĚ ŠEDÁ

±0,000 = 262,450 m n. m.

název stavby	**Archív UP v Olomouci**
místo stavby	k.ú. Neředín, p.č. 166
stupeň dokumentace	DOKUMENTACE PRO STAVEBNÍ POVOLENÍ
stavebník, objednatel	Univerzita Palackého V Olomouci Křížkovského 511/8, 771 47 Olomouc IČ: 6198592
projektant, zhotovitel	ALFAPROJEKT OLOMOUC a.s. Tylova 4, 772 00 Olomouc tel.: 585206060, e-mail: alfaprojekt@alfaprojekt.com IČ: 25849280

číslo zakázky:	8-019/116/0			*datum:*	08/2017
manažer projektu:	ing. František Babica	*architekt:*	ing. arch. Jaroslav Štěpán	*hlavní inženýr projektu:*	ing. Jiří Zatloukal

Zpracovatel předmětné části dokumentace		razítko, podpis	
Zodpovědný projektant	Ing. Jiří Zatloukal		
Vypracoval	Ing. Zdeňka Hájková	Kontroloval	Ing. Jiří Zatloukal
objekt / soubor	**SO 01 Archív**	Datum	09/2017
		Formát	10xA4
		Měřítko	1 : 100
část	ARCHITEKTONICKÉ A STAVEBNĚ TECHNICKÉ ŘEŠENÍ	kód	**D1.1**
		Číslo paré	
zpráva, výkres	POHLEDY	Označení	**09**

datum tisku: 20.11.2017