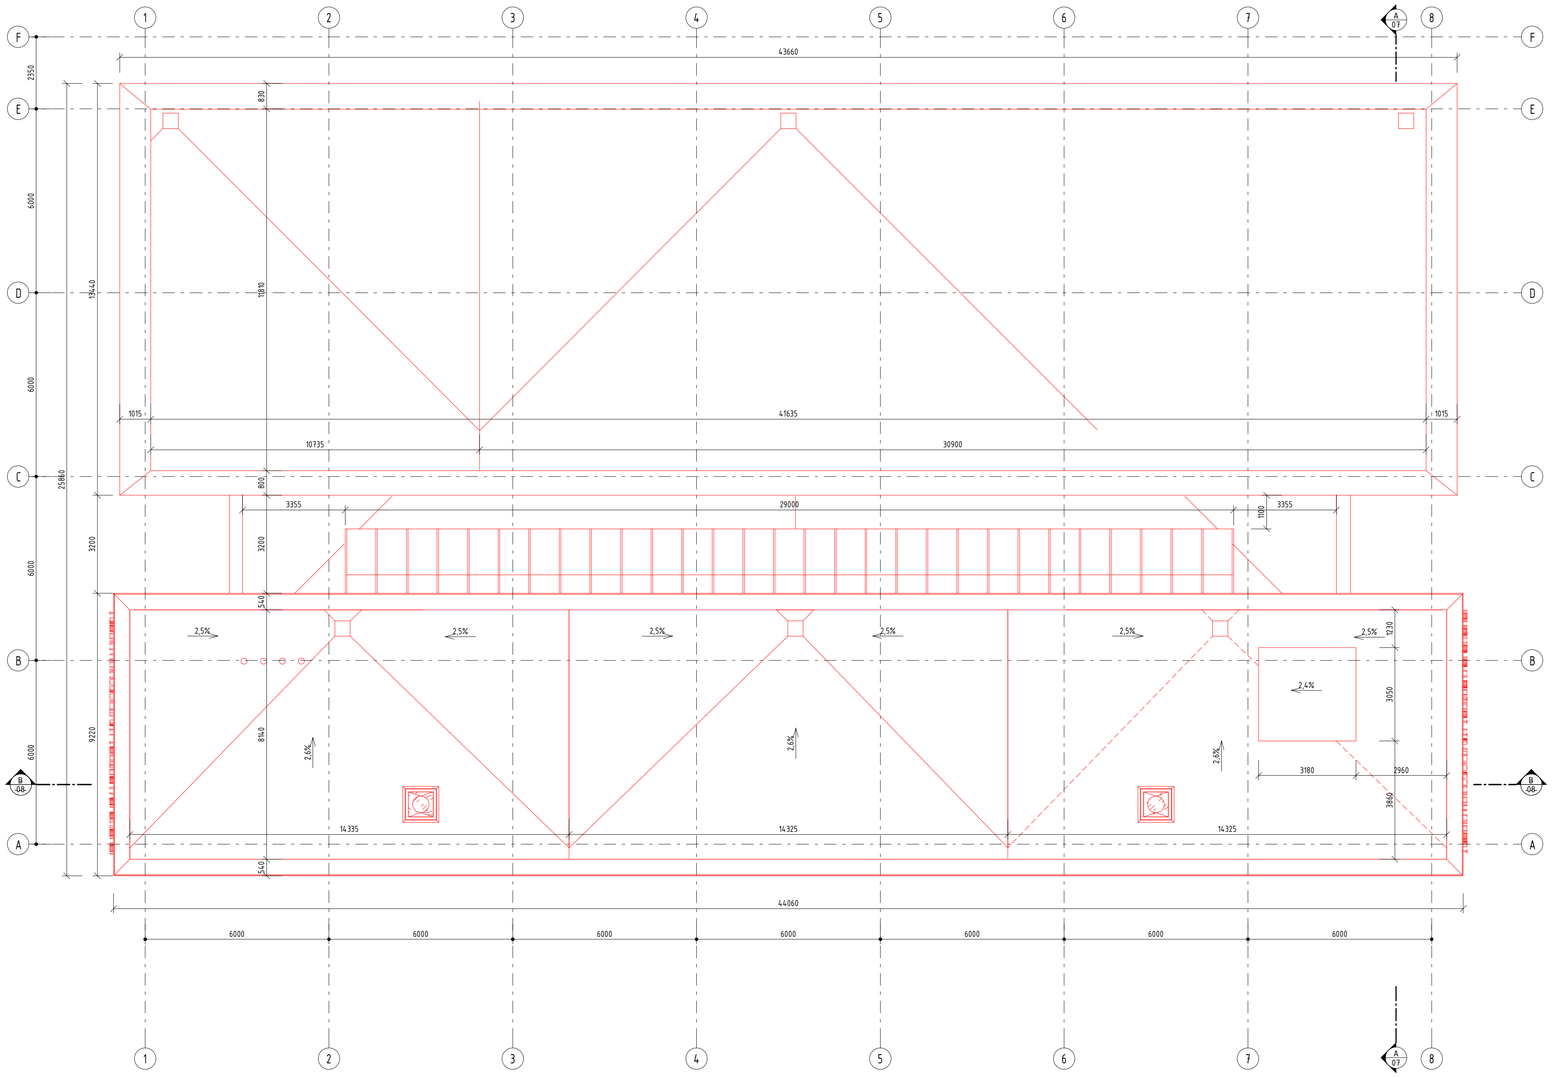

Poznámka:

- PLOCHA ATIKY BUDE PROVEDENA VE SPÁDU 3° SMĚREM K PLOŠE STŘEŠNÍHO PLÁŠTĚ.
- VEŠKERÉ KLEMPÍŘSKÉ PRVKY BUDOU PROVEDENY A OSAZENY V SOULADU S ČSN 73 3610 NAVRHOVÁNÍ KLEMPÍŘSKÝCH KONSTRUKCÍ.
- KLEMPÍŘSKÉ PRVKY VE STYKU S ASFALTOVÝM PÁSEM BUDOU S OHLEDEM NA MOŽNOU BITUMENOVOU KOROZI PLECHU OPATŘENY UZAVÍRACÍ VRSTVOU OCHRANNÉHO NÁTĚRU NA BÁZI CHLORKAUČUKU.
- V SOULADU S ČSN EN 62305 BUDE OBJEKT OPATŘEN JÍMACÍ SOUSTAVOU, KTERÁ BUDE TVOŘENA JÍMACÍM VEDENÍM, TYČEMI A OBVODOVÝM UZEMNĚNÍM. SOUSTAVA BUDE SPOJENA S OBVODOVÝM A ZÁKLADOVÝM UZEMNĚNÍM POMOCÍ SVODŮ - PODROBNĚ VIZ. PROFESNÍ ČÁST SILNOPROUDÉ ELEKTROINSTALACE.

Záchytný systém:

- PRO ÚČELY UDRŽOVACÍCH, REVIZNÍCH A OSTATNÍCH PRACÍ NA STŘEŠE OBJEKTU BUDE V SOULADU S NV Č. 362/2005Sb.
- NAŘÍZENÍ VLÁDY O BLIŽŠÍCH POŽADAVCÍCH NA BEZPEČNOST A OCHRANU ZDRAVÍ PŘI PRÁCI NA PRACOVIŠTÍCH S NEBEZPEČÍM PÁDU Z VÝŠKY NEBO DO HLOUBKY, NAVRŽEN ZÁDRŽNÝ/ZÁCHYTNÝ SYSTÉM. POŽADAVKY NA KONKRÉTNÍ PROVEDENÍ VYCHÁZÍ Z ČSN EN 363 PROSTŘEDKY OCHRANY PROTI PÁDU - SYSTÉMY OCHRANY OSOB PROTI PÁDU.
- NÁVRH ZÁDRŽNÉHO SYSTÉMU, UMÍSTĚNÍ A TYP KOTEVNÍCH BODŮ PROVEDE VYBRANÝ DODAVATEL ZÁDRŽNÉHO SYSTÉMU.

±0,000 = 262,450 m n. m.

název stavby
Archív UP v Olomouci

místo stavby
k.ú. Neředín, p.č. 166

stupeň dokumentace
DOKUMENTACE PRO STAVEBNÍ POVOLENÍ

stavebník, objednatel
Univerzita Palackého V Olomouci
Křížkovského 511/8, 771 47 Olomouc
IČ: 61985592

projektant, zhotovitel
ALFAPROJEKT OLOMOUC, a.s.
Tylova 4, 772 00 Olomouc
tel.: 585206060, e-mail: alfaprojekt@alfaprojekt.com
IČ: 25849280

číslo zakázky:	8.-019/116/0			datum:	08/2017
manažer projektu:	ing. František Babica	architekt:	ing. arch. Jaroslav Štěpán	hlavní inženýr projektu:	ing. Jiří Zatloukal

Zpracovatel předmětné části dokumentace		razítko, podpis	
Zodpovědný projektant			
Ing. Jiří Zatloukal			
Vypracoval	Kontroloval		
Ing. Zdeňka Hájková	Ing. Jiří Zatloukal		

objekt / soubor
SO 01 Archív

Datum 09/2017
Formát 8xA4
Měřítko 1 : 100

část
ARCHITEKTONICKÉ A STAVEBNĚ TECHNICKÉ ŘEŠENÍ

kód **D1.1**
Číslo paré

zpráva, výkres
Půdorys střechy

Označení **06**

datum tisku: 30.10.2017