

ASFALTOVÁ PLOCHA

VOZOVKA
NAPOJENÍ

PARKOVACÍ STÁNÍ

6000

1000

5000

ZELEŇ

NENÍ SOUČÁST TOHOTO IO


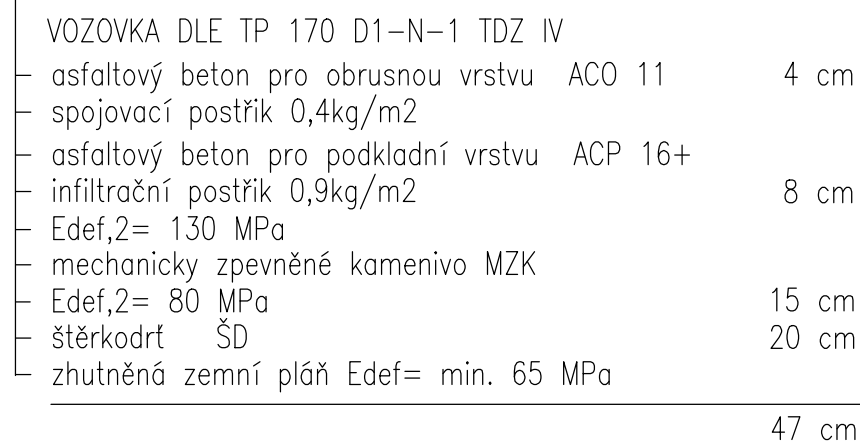


Diagram showing the layout of the road and sidewalk. The road width is 1000 mm, and the sidewalk width is 3250 mm. The total width of the road and sidewalk is 4250 mm.

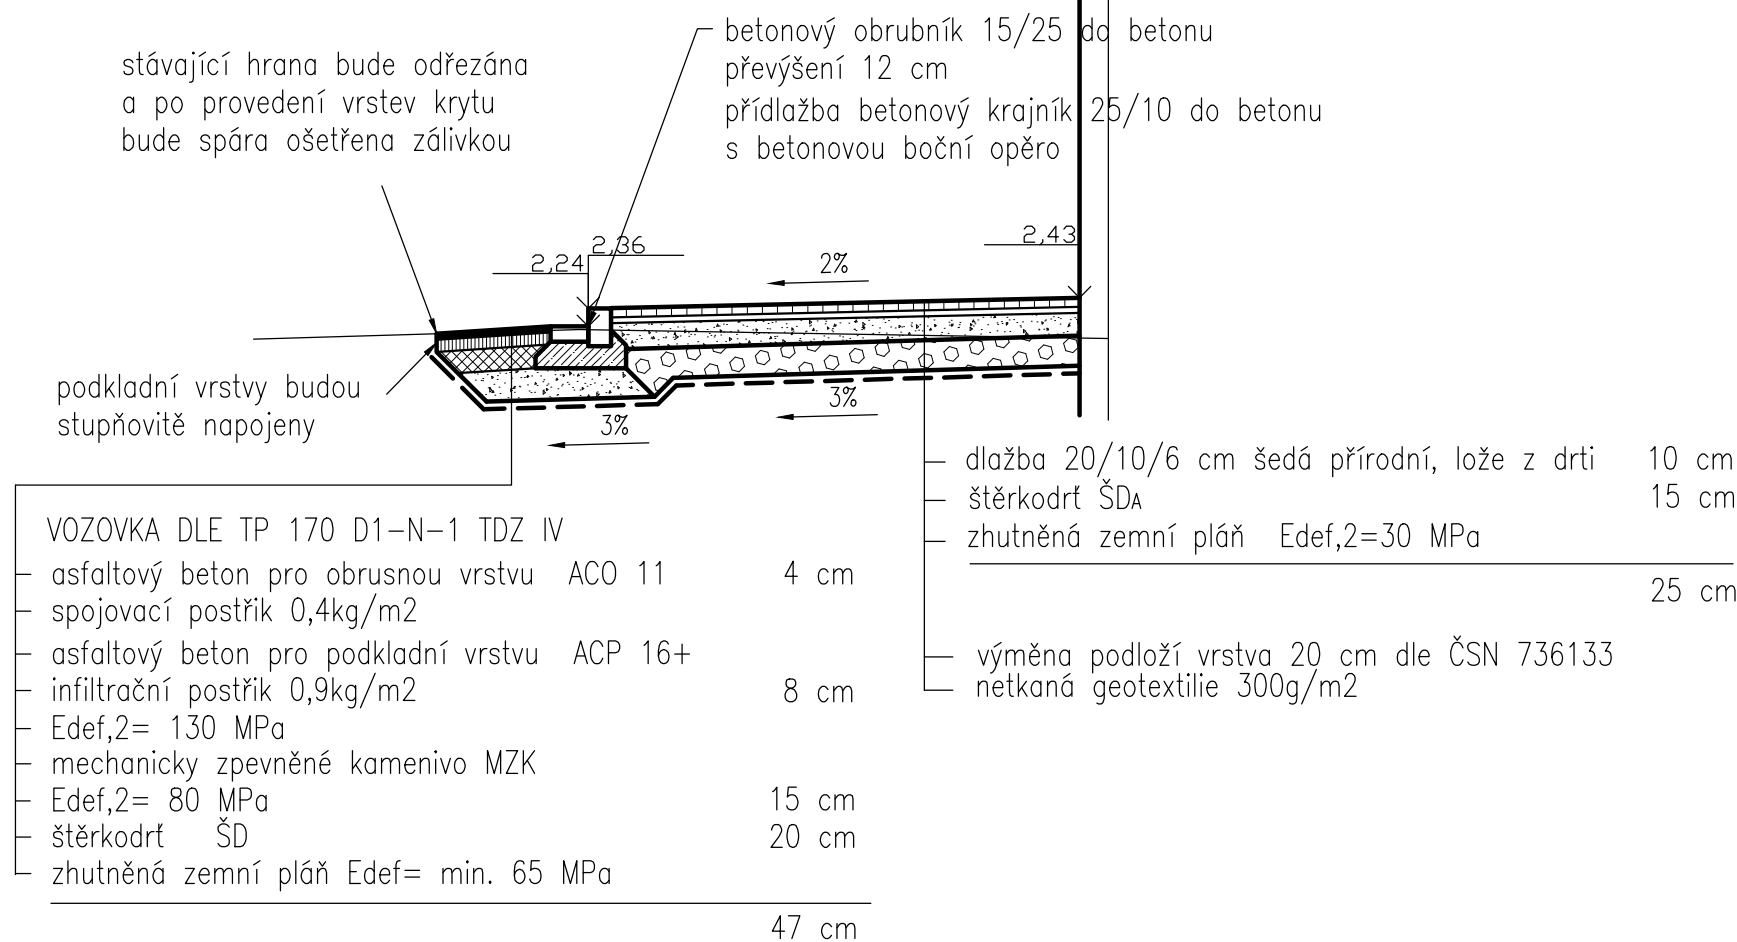

zpracovaná předmětné části projektové dokumentace		razítko / podpis	firma	
zodpovědný projektant				
ing. Petr Staněk				
vypracoval			kontroloval	
ing. Zdeněk Zelocha			ing. Petr Staněk	
objekt / soubor			FORMÁT	2/A4
IO 01 KOMUNIKACE A ZPEVNĚNÉ PLOCHY			MĚŘÍTKO	1:50
			DATUM	08/2017
			kód	paré
			D2.	
část			číslo	C.1.2.3
zpráva / výkres			VZOROVÉ PŘÍČNÉ ŘEZY	