


PUDORYS

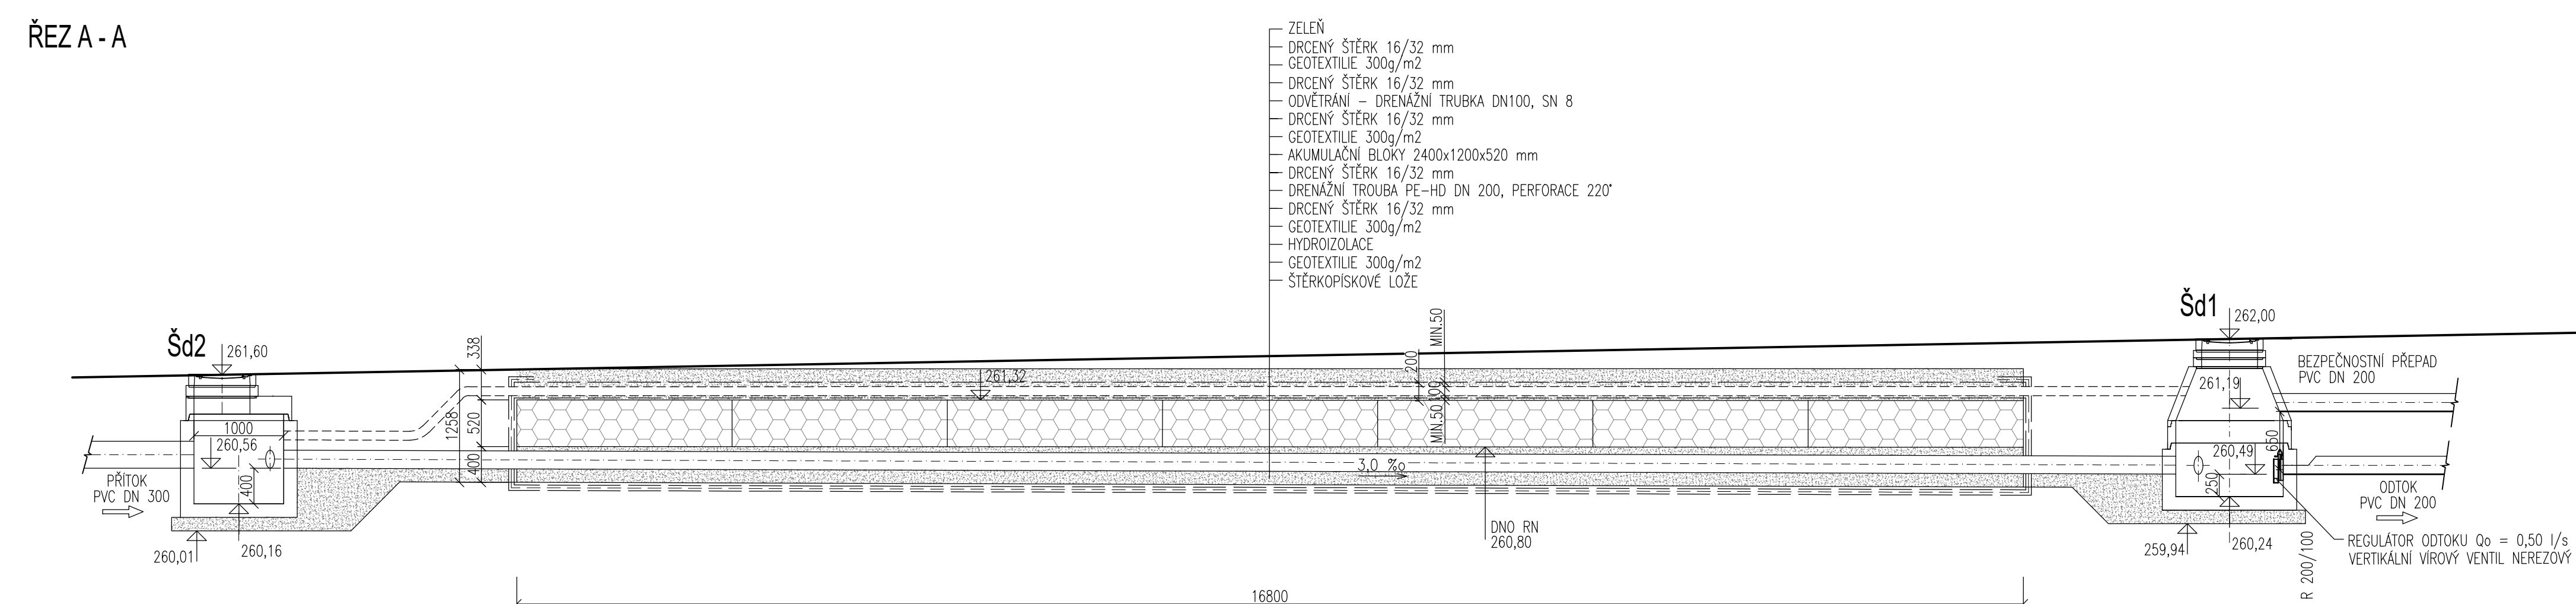

název stavby

Archív UP v Olomouci

místní stavby

k.ú. Neředín, p.č. 166


typové dokumentace

DOKUMENTACE PRO STAVĚNÍ POVOLENÍ

názebné / objednatel

Univerzita Palackého v Olomouci
Křížkovského 511/8, 771 47 Olomouc
CZ 61000902

projektant / stavebník


ALFAPROJEKT OLOMOUČ a.s.
ALFAPROJEKT OLOMOUČ s.r.o.
Týřova 4, 772 00 Olomouc
CZ 25849200

datum zadání: 8-09/116/01

datum: 08/2017

množství projektů / ing. František Bouda

architekt / ing. arch. Zdeněk Štěpán

množství návrhů projektů / ing. Jitka Štěrbová


zpracovatel přehledně čísl. projektové dokumentace

revize / podpis

formy

zpracovatel projektů

ing. Dagmar Štěpánová

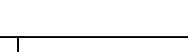

oprávněná

ing. Dagmar Štěpánová

inženýrka

ing. Dagmar Štěpánová

číslo

IO 02 - KANALIZACE

ČJ/M/Ú

BuA

MR/NO

150

aktiva

05/2017

zdravé / výhled

množství

porčí

RETENČNÍ NÁDRŽ

07