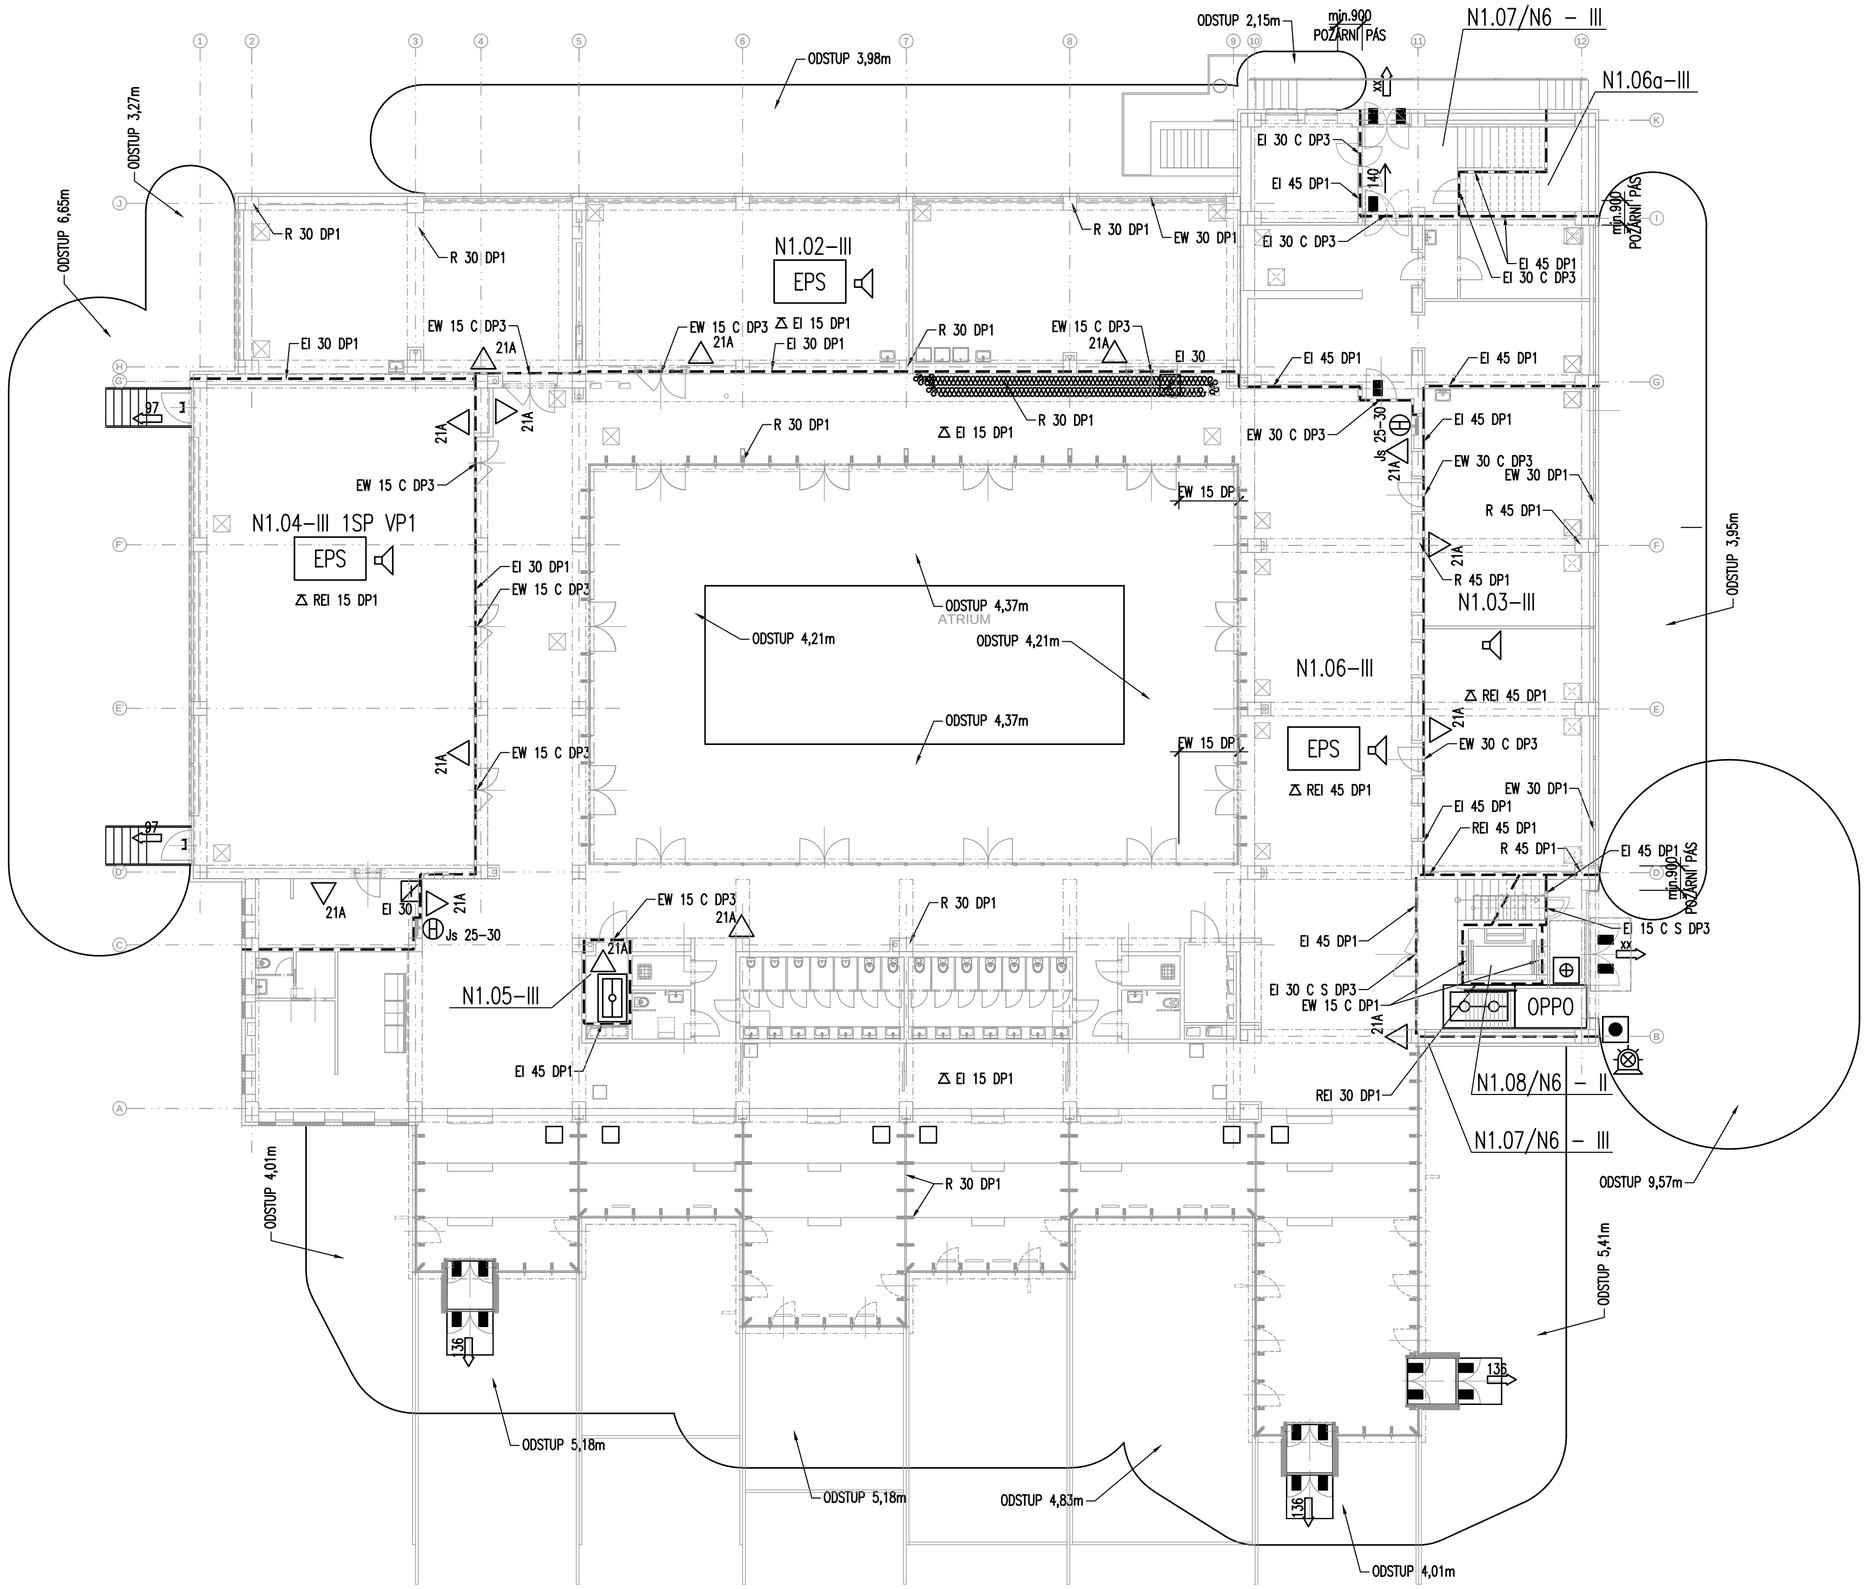

LEGENDA POŽÁRNÍ OCHRANY :

- HRANICE POŽÁRNÍHO ÚSEKU
- N1.01–III — OZNAČENÍ POŽÁRNÍHO ÚSEKU
- POŽÁRNÍ ÚSEK VYBAVENÝ NOUZOVÝM OSVĚTLENÍM
- POŽÁRNÍ ÚSEK VYBAVENÝ DOMÁCÍM ROZHLASEM
- EPS — POŽÁRNÍ ÚSEK STŘEŽENÝ ELEKTRICKOU POŽÁRNÍ SIGNALIZACÍ
- HLAVNÍ ÚSTŘEDNA ELEKTRICKÉ POŽÁRNÍ SIGNALIZACE
- SIGNALIZAČNÍ A OBSLUŽNÝ PANEL EPS
- OPPO — PANEL OBSLUŽNÉHO POLE POŽÁRNÍ OCHRANY
- ZÁBLESKOVÝ MAJÁK
- xx — PŘENOSNÝ HASICÍ PŘÍSTROJ, KDE xx JE MINIMÁLNÍ POŽADOVANÁ HASICÍ SCHOPNOST
- Js xx–yy — VNITŘNÍ POŽÁRNÍ HYDRANT, KDE xx JE SVĚTLOST HADICE V mm A yy DÉLKA HADICE V m
- XX — SMĚR ÚNIKU V OBJEKTU, KDE xx JE POČET UNIKAJÍCÍCH OSOB
- xx — ÚNIKOVÝ VÝCHOD Z OBJEKTU, KDE xx JE POČET UNIKAJÍCÍCH OSOB
- DVEŘE VYBAVENÉ PANIKOVÝM KOVÁNÍM
- DVEŘE VYBAVENÉ KOVÁNÍM S PANIKOVOU FUNKCÍ ("PANIKOVÁ KLIKA")
- TLAČÍTKO "CENTRAL STOP"
- TLAČÍTKO "TOTAL STOP"
- EI xx — POŽÁRNÍ KLAPKA VZT, KDE xx JE POŽADOVANÁ POŽÁRNÍ ODOLNOST
- PROTIPOŽÁRNĚ IZOLOVANÁ ČÁST VZDUCHOTECHNICKÉHO POTRUBÍ
- REI t DPy — POŽADOVANÁ POŽÁRNÍ ODOLNOST SVISLÝCH KONSTRUKCÍ, KDE t JE ODOLNOST V MINUTÁCH, y JE DRUH KONSTRUKCE
- REI t DPy — POŽADOVANÁ POŽÁRNÍ ODOLNOST VODOROVNÝCH KONSTRUKCÍ, KDE t JE ODOLNOST V MINUTÁCH, y JE DRUH KONSTRUKCE
- EW t C DPy — POŽADOVANÁ POŽÁRNÍ ODOLNOST POŽÁRNÍHO UZÁVĚRU EW, KDE t JE ODOLNOST V MINUTÁCH, y JE DRUH KONSTRUKCE, C SAMOZAVÍRAČ
- EI t C DPy — POŽADOVANÁ POŽÁRNÍ ODOLNOST POŽÁRNÍHO UZÁVĚRU EI, KDE t JE ODOLNOST V MINUTÁCH, y JE DRUH KONSTRUKCE, C SAMOZAVÍRAČ
- EI t C S DPy — POŽADOVANÁ POŽÁRNÍ ODOLNOST POŽÁRNÍHO UZÁVĚRU EI S TĚSNĚNÍM PROTI PRONIKU KOUŘE, KDE t JE ODOLNOST V MINUTÁCH, y JE DRUH KONSTRUKCE, C SAMOZAVÍRAČ
- POŽÁRNĚ NEBEZPEČNÝ PROSTOR VYMEZENÝ ODSTUPOVOU VZDÁLENOSTÍ

POZNÁMKA

V SOULADU S ČSN 01 3495 JE VE VÝKRESE OZNAČENA NEJNIŽŠÍ POŽADOVANÝ STUPEŇ POŽÁRNÍ BEZPEČNOSTI A POŽÁRNÍ ODOLNOST KONSTRUKCÍ

SO 01- Přístavba objektu 47

PŮDORYS 1. NP PBŘ - 1:150