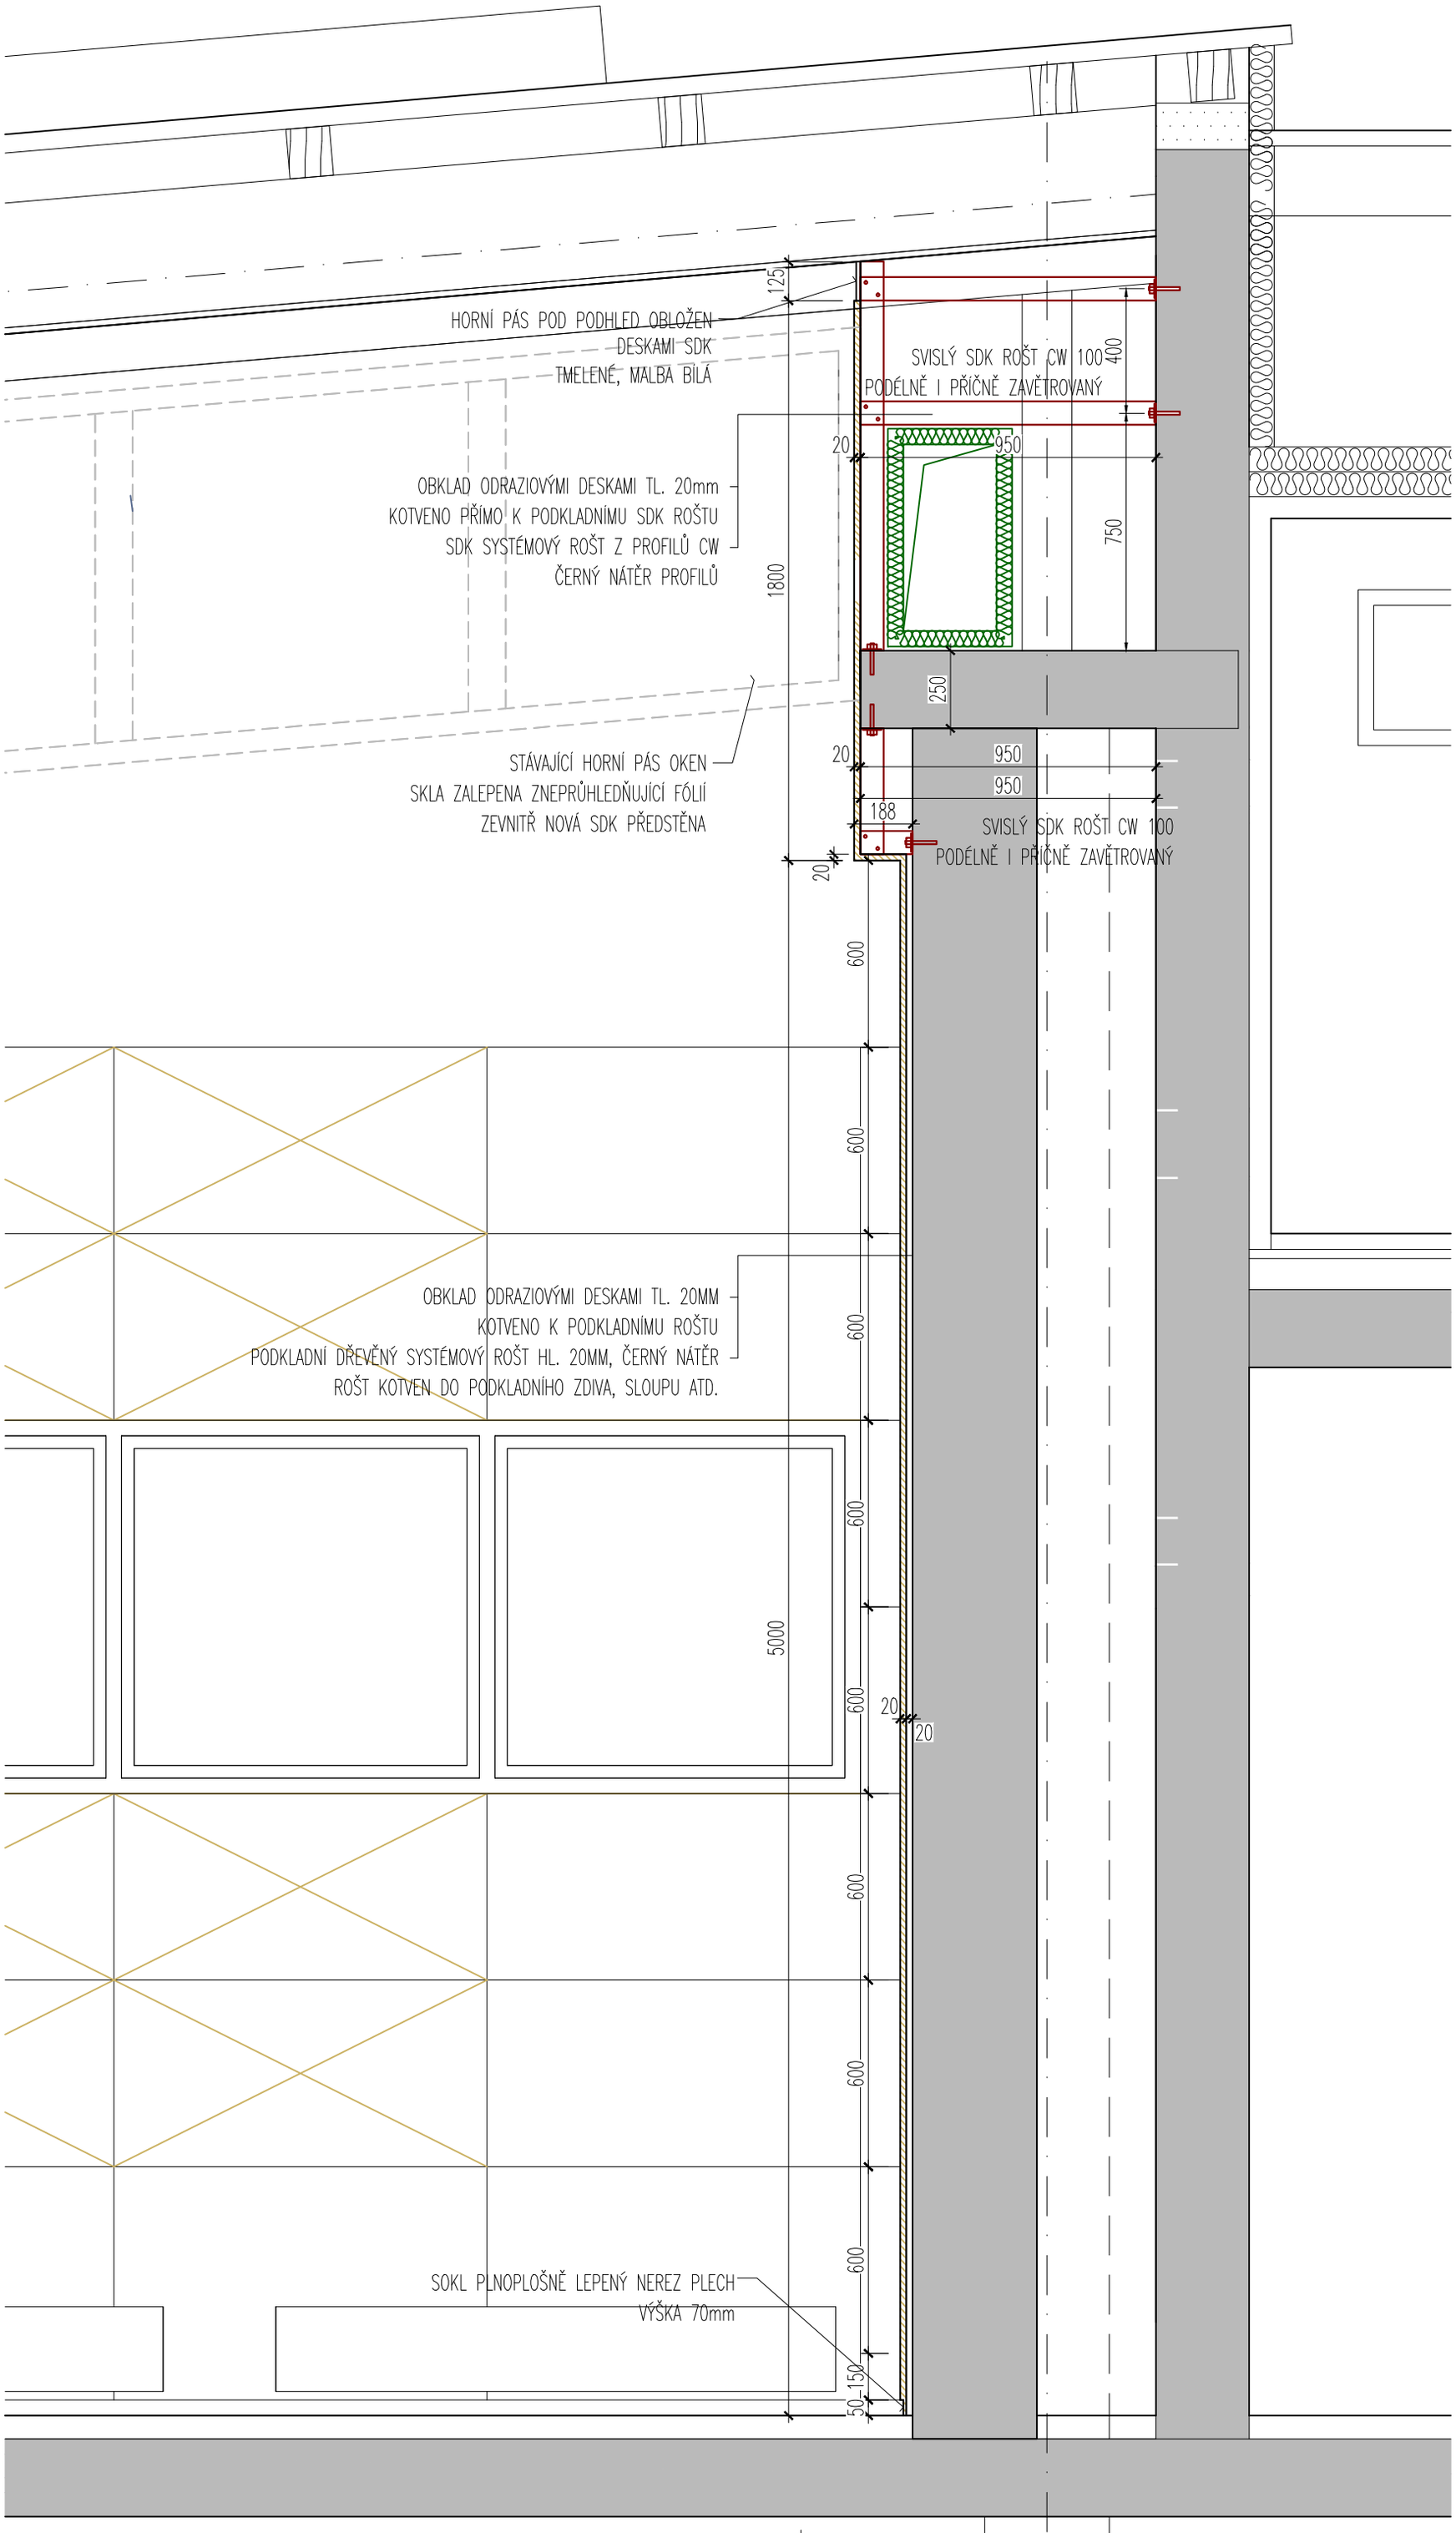

Poznámka:

- Veškeré rozměry ověřit na stavbě
- Před zahájením prací vytyčit trasy stávajících sítí za přítomnosti jejich správců
- Jakýkoli stav nepředpokládaný projektem konzultovat s projektantem
- Stávající a ponechané prvky ochránit před poškozením
- Před výrobou předat dílenskou dokumentaci k odsouhlasení

REVIZE	KDO	KDY	REV.

Projektant

Zodpovědný projektant profese

Generální projektant

HEXAPLAN INTERNATIONAL

Zodpovědný projektant ING. ARCH. JOSEF PÁLKA

Akce

MODERNIZACE BUDOV FTK UP OLOMOUC–NEŘEDÍN

AULA S RESPIRIEM

DOKUMENTACE PRO PROVEDENÍ STAVBY

Investor UPOL

Lokalita Olomouc, Tř.Míru

Dílčí část–profese

D.1.1 Arch. a stavebně–technické řešení

Výkres

Řešení nosné konstrukce obkladů
Řez 1

Měřítko 1:20

Datum ÚNOR 2018

Zpracoval Ing. Typlt

Kontroloval Ing.arch.J.Pálka

Číslo akce 1076/1

Výkres číslo 18

Revize 00