


2NP

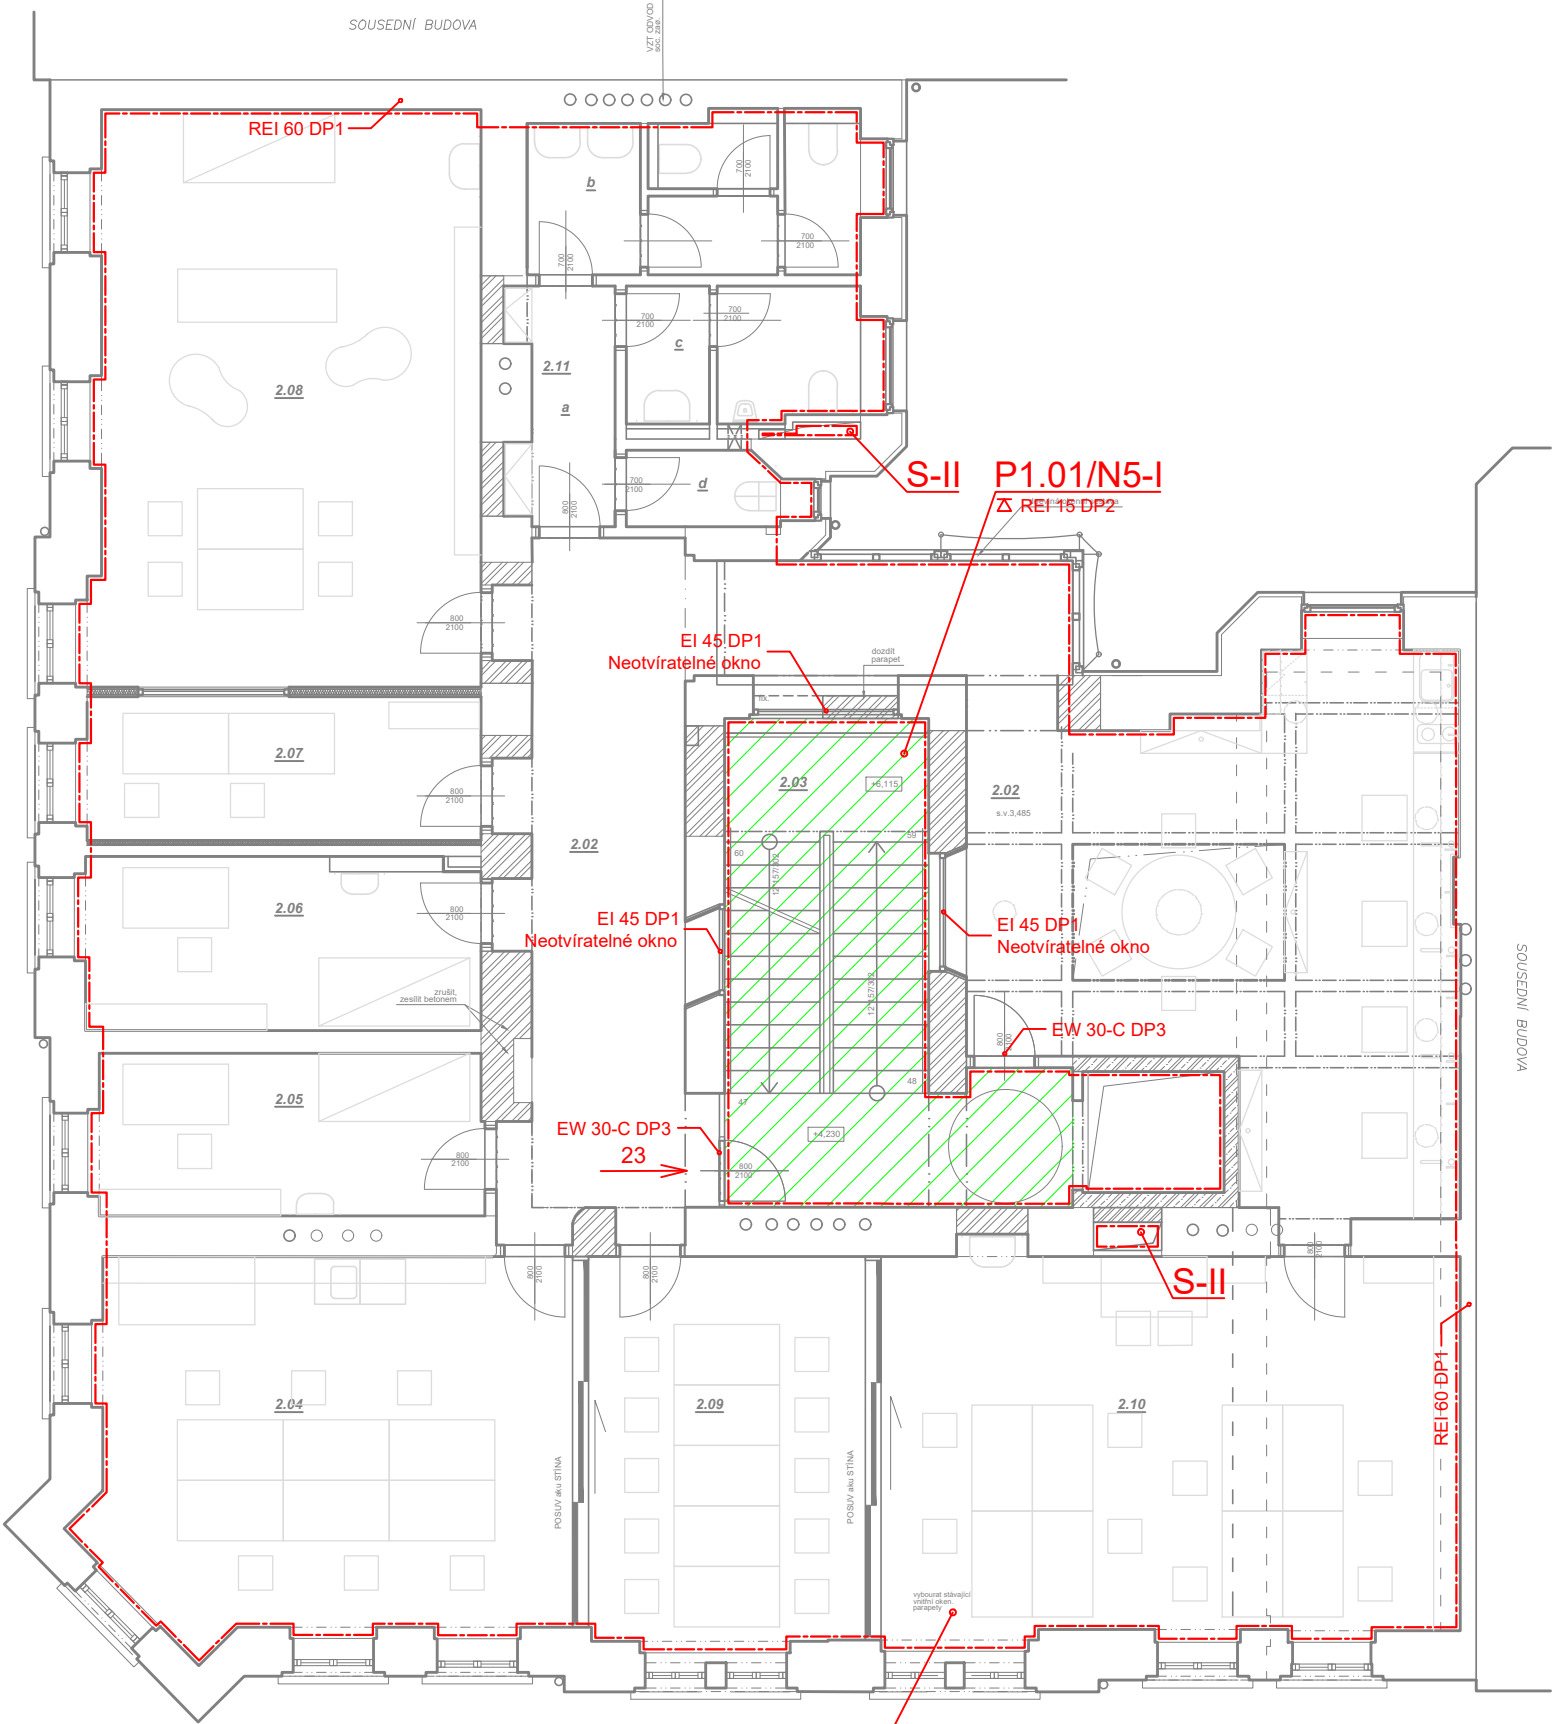

N2.01/N5-III  
REI 45 DP2

2NP

rekonstrukce objektu Katerinska 17 pro CMTF UP v Olomouci

č.m.	účel místnosti	m2	s.v.	podlaha	pozn.
2.02	komunikační prostor	63,4	3,45	PVC / dřevo	ÚČEL.
2.03	schodiště + nástup výtah	20,8		ker. dlažba	SPOLEČ.
2.04	pracovna PSG / učebna	30,7		PVC	ÚČEL.
2.05	pracovna	10,8		PVC / dřevo	ÚČEL.
2.06	pracovna	12,0		PVC / dřevo	ÚČEL.
2.07	pozorovací místnost	9,9		PVC / dřevo	ÚČEL.
2.08	míst. pro práci se skupinou	38,6	3,20	PVC / dřevo	ÚČEL.
2.09	zasedací míst. / učebna	18,4		PVC / dřevo	ÚČEL.
2.10	pracovna PSG / učebna	38,1		PVC / dřevo	ÚČEL.
2.11a	soc záz. - předsíň	4,1		ker. dlažba	ÚČEL.
2.11b	soc záz. - WC ženy	8,8		ker. dlažba	ÚČEL.
2.11c	soc záz. - WC muži	5,9		ker. dlažba	ÚČEL.
2.11d	soc záz. - úklid	2,0		ker. dlažba	ÚČEL.
Podlahová plocha celkem:		263,5			

LEGENDA ZNAČEK PBS:

OZNAČENÍ	VÝZNAM
—	Hranice požárních úseků
///	Částečně chráněná úniková cesta
REI 15 DP1	Požární odolnost
C	Samozavírač
Δ	Strop/Střešní plášť
H <sub>pos</sub>	Nástěnný hydrant DN25
←	Směr úniku
xx	Počet unikajících osob

- Pozn.: ČCHÚC
- vedená PÚ bez požárního rizika
  - bez požadavku na větrání
  - nouzové osvětlení na 15 minut

ječmen studio - MgA. Ing.arch. Lukáš Blažek, Lazecká 51, 779 00 Olomouc, IČ 739 51 455, DIČ: CZ8006245313  
tel.: +420 608 480 997, lukasblazek@jecmen.com

ARCHITEKT:	MgA., Ing.arch. Lukáš Blažek
VYPRACOVAL:	Ing. Miroslav Praxl, Ing. Jaroslav Miklós
INVESTOR	AMPeng s.r.o., Štěrboholská 1434/102a, 102 00 Praha 10, IČ 28885093, tel.: +420777 022422
AKCE	Univerzita Palackého v Olomouci, IČ 61989592
rekonstrukce objektu Katerinska 17 pro CMTF UP v Olomouci	
k.ú. Olomouc město	
půdorys 2NP	

www.jecmen.com	ČÍSLO ZAKÁZKY	20161009
	DATUM	08/2017
	STUPEŇ	DPS
	ČÁST DOK.	D.1.3 - PBŘ
	FORMÁT	A3
	MĚŘÍTKO	1/100
	ČÍSLO PŘÍLOHY	03