


m.č.1.37 - POSLUCHÁRNA - AULA

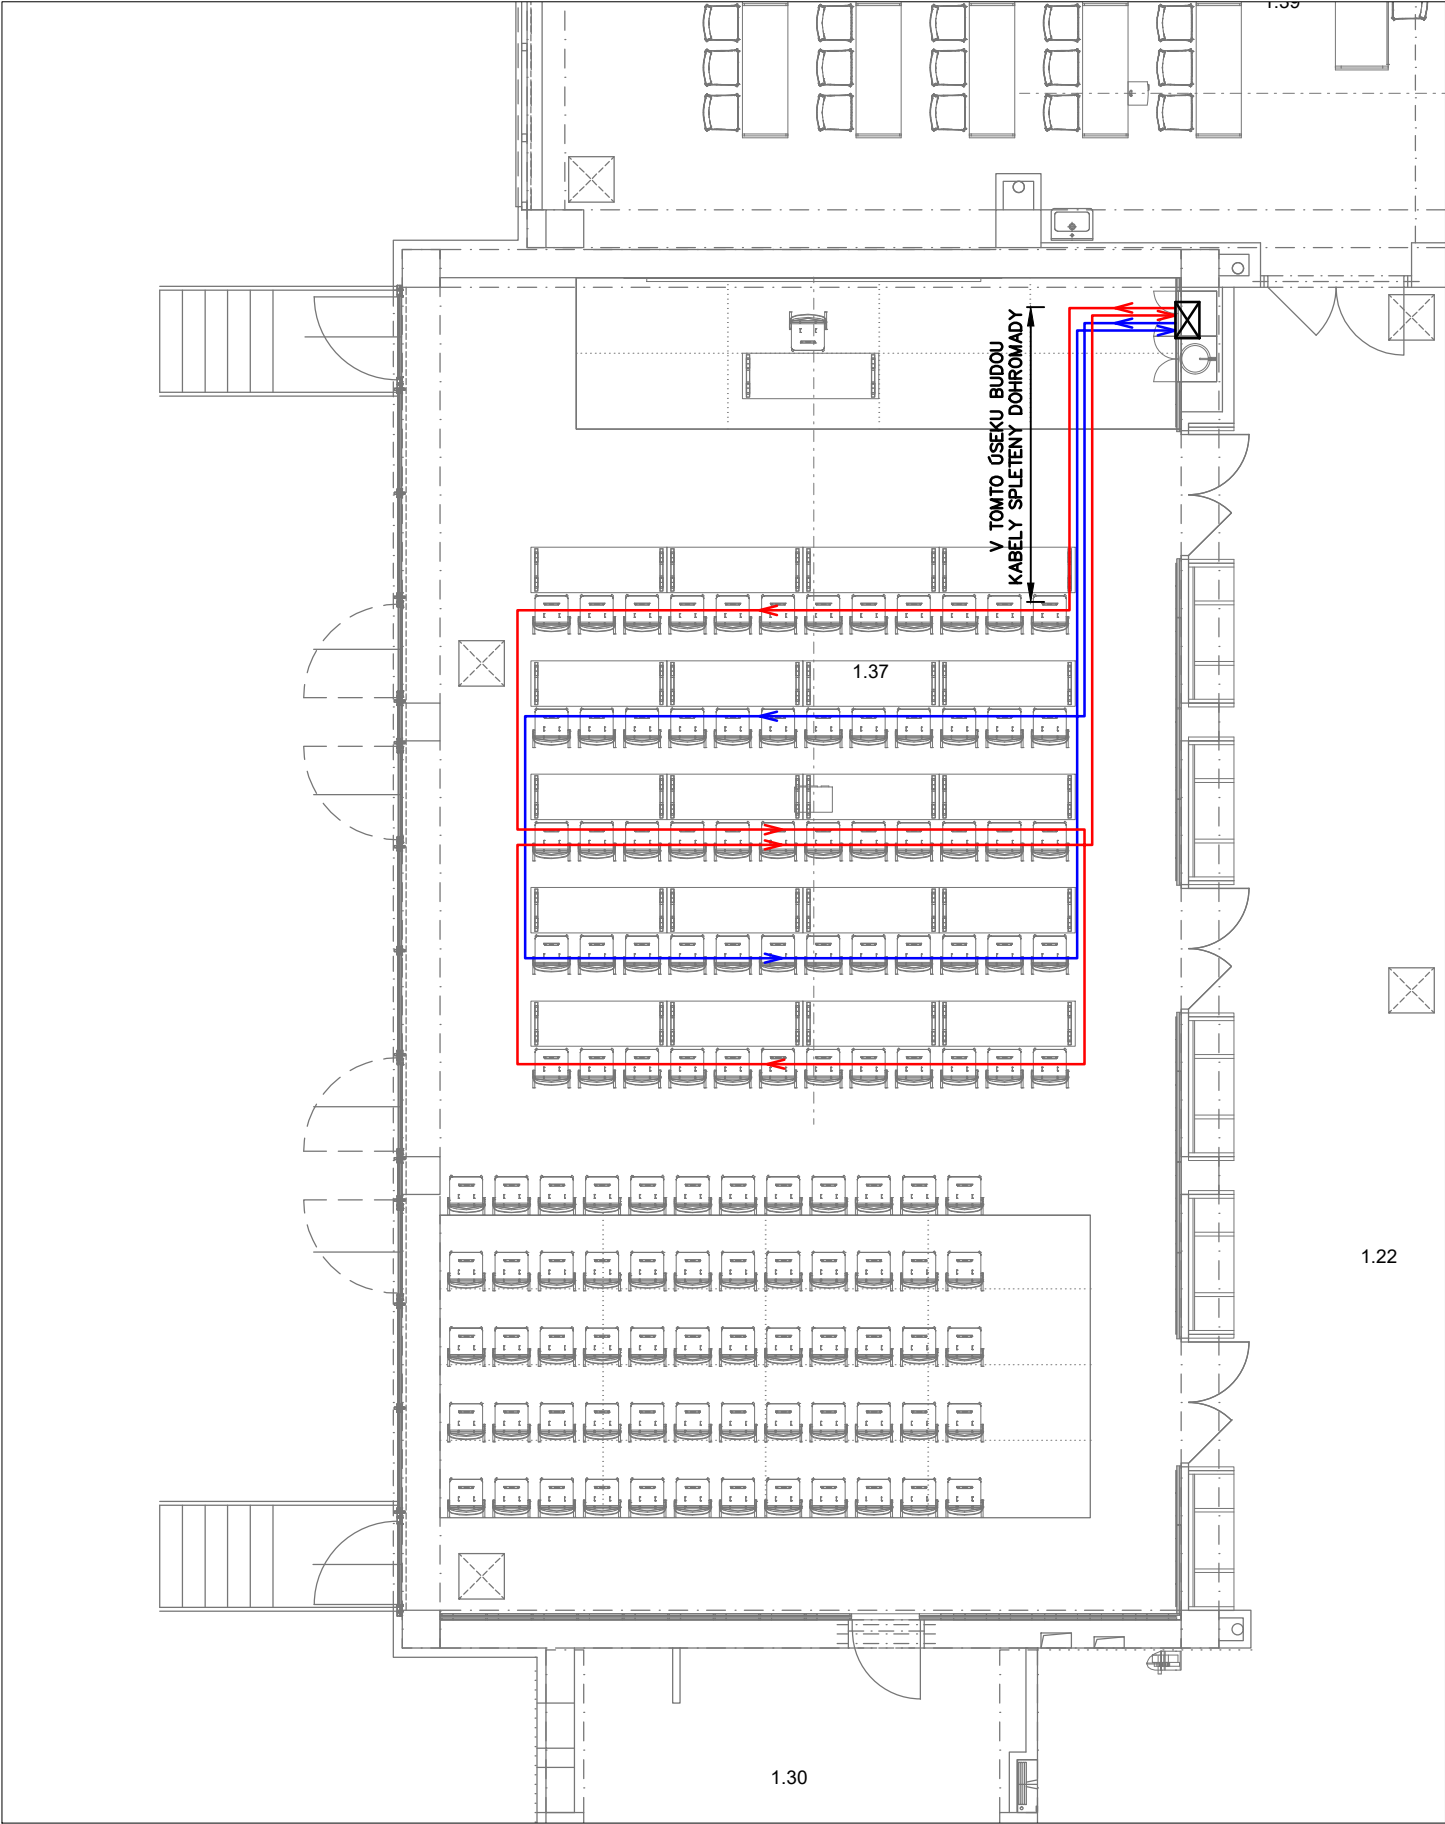


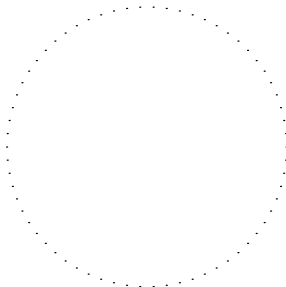

LEGENDA:

☒ SVORKOVÁ KRABICE

POPIS ZAPOJENÍ INDUKČNÍCH SMYČEK - VIZ TECHNICKÁ ZPRÁVA

AUTOR NÁVRHU: ING. ARCH. JAN MLÉČKA, Ph.D.
VÝŠKOVÝ SYSTÉM BpV ±0,000 = 211,050 m n. m. (stávající úroveň podlahy 1.NP)

REVIZE:	POPIS ZMĚNY:	DATUM:	VYPRACOVAL:

AKCE: MODERNIZACE A DOBUDOVÁNÍ PŘÍZEMNÍ ČÁSTI OBJEKTU Č. 47 PŘF UP, OLOMOUC - HOLICE		STUPEŇ PD: DPS - DOKUMENTACE PRO PROVÁDĚNÍ STAVBY		
INVESTOR A OBJEDNATEL: Univerzita Palackého v Olomouci Křížkovského 511/8, 771 47 Olomouc		OBJEKT: SO 01 - PŘÍSTAVBA A STAVEBNÍ ÚPRAVY OBJEKTU Č. 47		
MÍSTO STAVBY: areál PŘF UP v Olomouci pozemky parc. č. 1705/1, 1705/42, k.ú. 641227 Holice u Olomouce		PROFESE: D.1.4.H - SLABOPROUDÁ ZAŘÍZENÍ		
GENERÁLNÍ PROJEKTANT: <div><div>INTAR a.s. Bezručova 81/17a, 602 00 Brno tel.: +420 543 422 211 www.intar.cz, info@intar.cz</div></div>		ZAKÁZKOVÉ ČÍSLO: 20193061-4	AUTORIZACE: 	
HLAVNÍ INŽENÝR PROJEKTU: ING. PETR SVOBODA, psvoboda@intar.cz		DATUM: 05/2019		
HLAVNÍ ARCHITEKT PROJEKTU: ING. ARCH. B. LANCMAN, blancman@intar.cz		FORMÁT: 2 × A4		
ZHOTOVITEL ČÁSTI: <div><div>www.multinet.cz MULTINET, s.r.o. Farského 43/4 779 00 Olomouc</div></div>		KOPIE:		
ODPOVĚDNÝ PROJEKTANT: ING. MIROSLAV KAREL		MĚŘÍTKO: 1:100		
VYPRACOVAL: ING. MIROSLAV KAREL		VÝKRES: D.1.4.H1 - SLP ZAŘÍZENÍ AULA - INDUKČNÍ SMYČKA		
		EVIDENČNÍ ČÍSLO: 20193061-4/SO 01/D.1.1.01	ČÍSLO VÝKRESU: 01	REVIZE: .