


1.03 FYZIKÁLNÍ TERAPIE

1.04 VYŠETŘOVNA

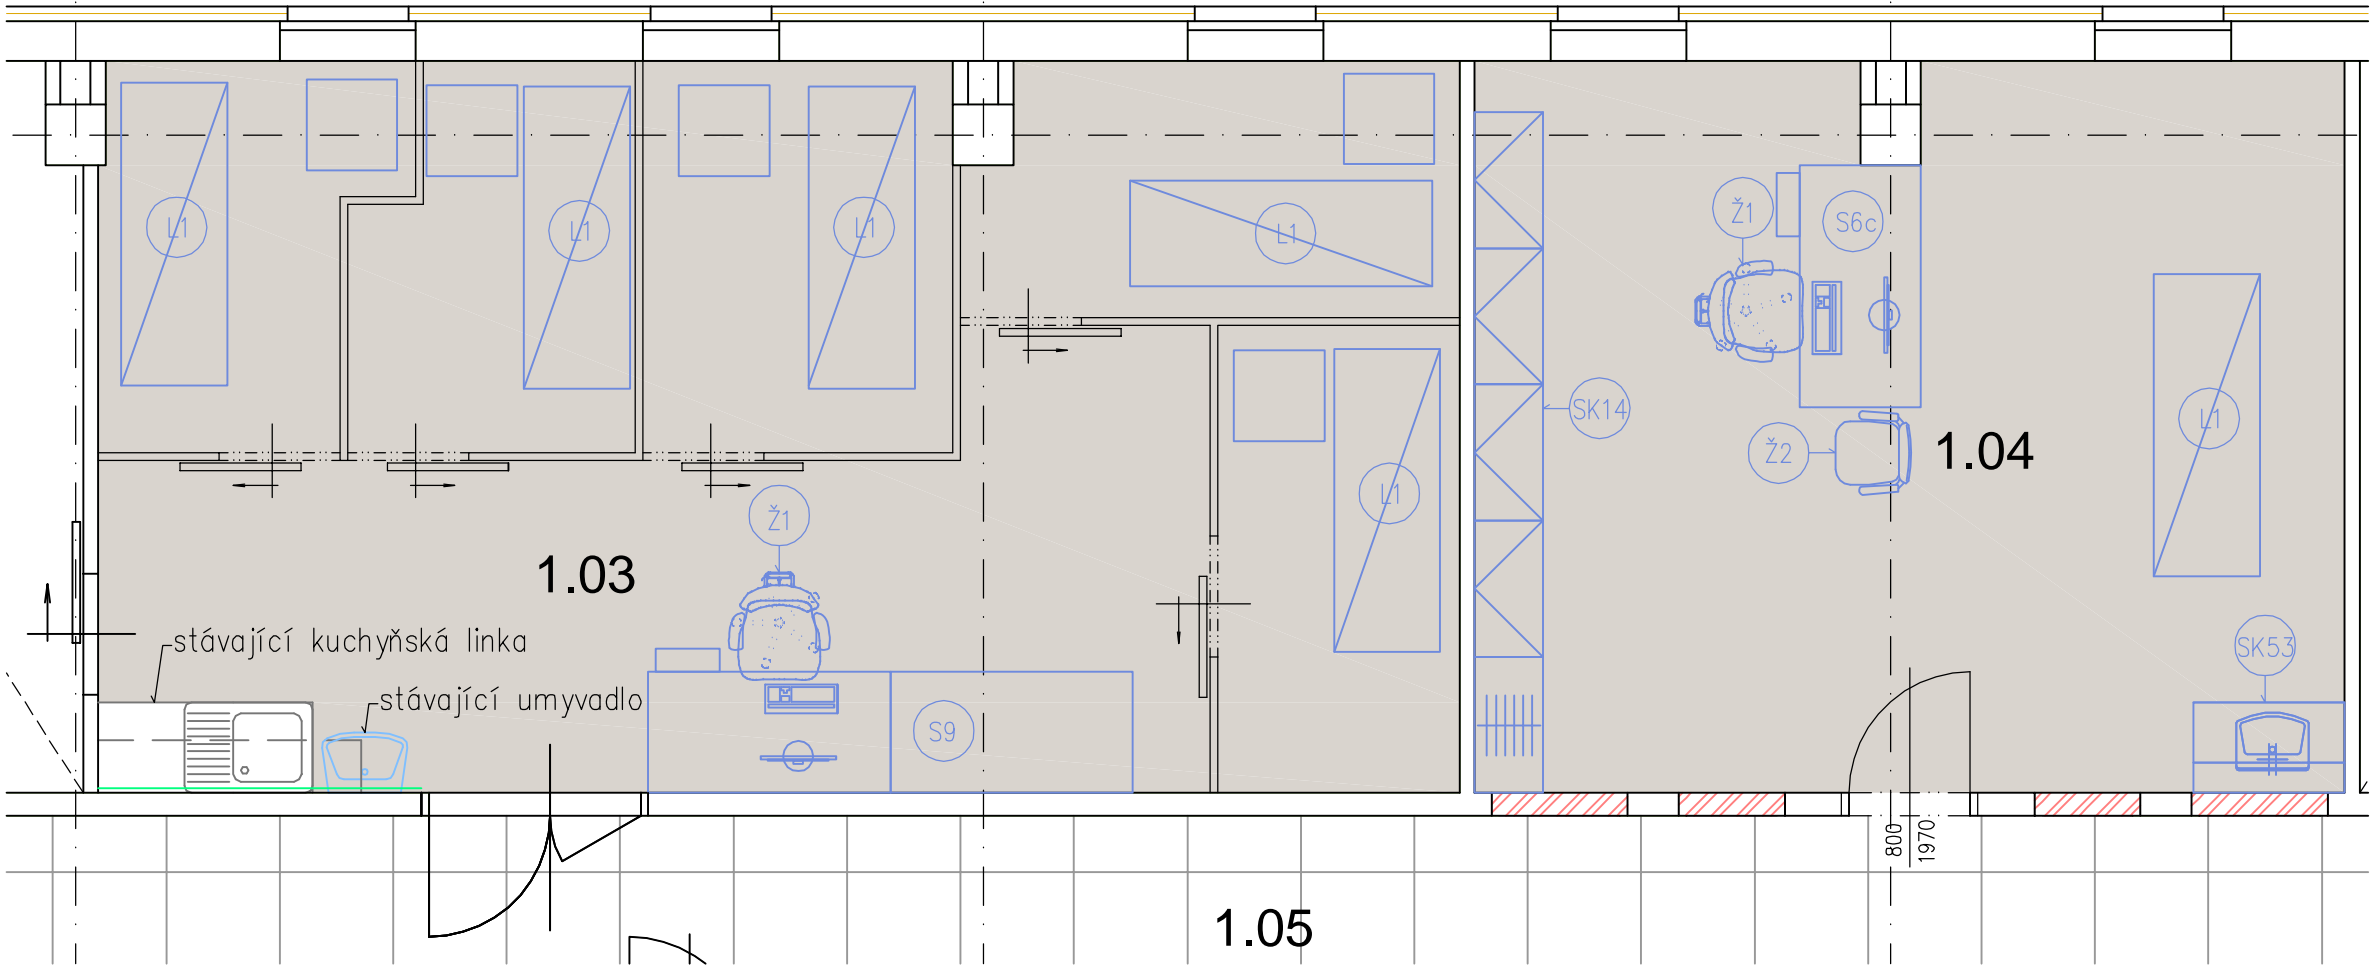

M.Č. 1.03

- L1 – TERAPEUTICKÉ LEHÁTKO
- Ž1 – ŽIDLE KANCELÁŘSKÁ, ČALOUNĚNÁ OTOČNÁ
- S9 – STOLOVÁ SESTAVA

AKUSTICKÝ PODHLED, PODLAHA (STAVEBNÍ ČÁST)  
SVÍTIDLA (ELEKTRO ČÁST)

M.Č. 1.04

- S6c – STŮL
- Ž1 – ŽIDLE KANCELÁŘSKÁ, ČALOUNĚNÁ OTOČNÁ
- Ž2 – ŽIDLE KANCELÁŘSKÁ
- SK14 – SKŘÍŇOVÁ SESTAVA
- SK53 – SKŘÍŇOVÁ SESTAVA
- L1 – TERAPEUTICKÉ LEHÁTKO

AKUSTICKÝ PODHLED, PODLAHA (STAVEBNÍ ČÁST)  
SVÍTIDLA (ELEKTRO ČÁST)

POZNÁMKA:  
Před realizací nábytku nutno výrobcem ověřit navržené dimenze konstrukčních prvků s ohledem na realizaci stavby a funkci.

Veškeré rozměry je nutno ověřit na stavbě.

REVIZE	KDO	KDY	REV.

Projektant

Zodpovědný projektant profese

Generální projektant

**HEXAPLAN**  
INTERNATIONAL

Zodpovědný projektant ING. ARCH. JOSEF PÁLKA

Akce

VÝUKOVÝ OBJEKT FTK UP V OLOMOUCI  
TŘ. MÍRU 117, OLOMOUC

INTERIÉR – 1.NP

Investor UPOL FTK Lokalita Olomouc, Tř.Míru

Díleč část–profese

INTERIÉR – 1.NP

Výkres

M. č.1.03, 1.04  
Púdorys

Měřítko	1:50	Datum	SRPEN 2018
Zpracoval	Ing.arch.M.Nesvadbová	Kontroloval	Ing.arch. J.Pálka
Číslo akce	1076	Výkres číslo	02.2
		Revize	00