


1.16 SEMINÁRNÍ MÍSTNOST

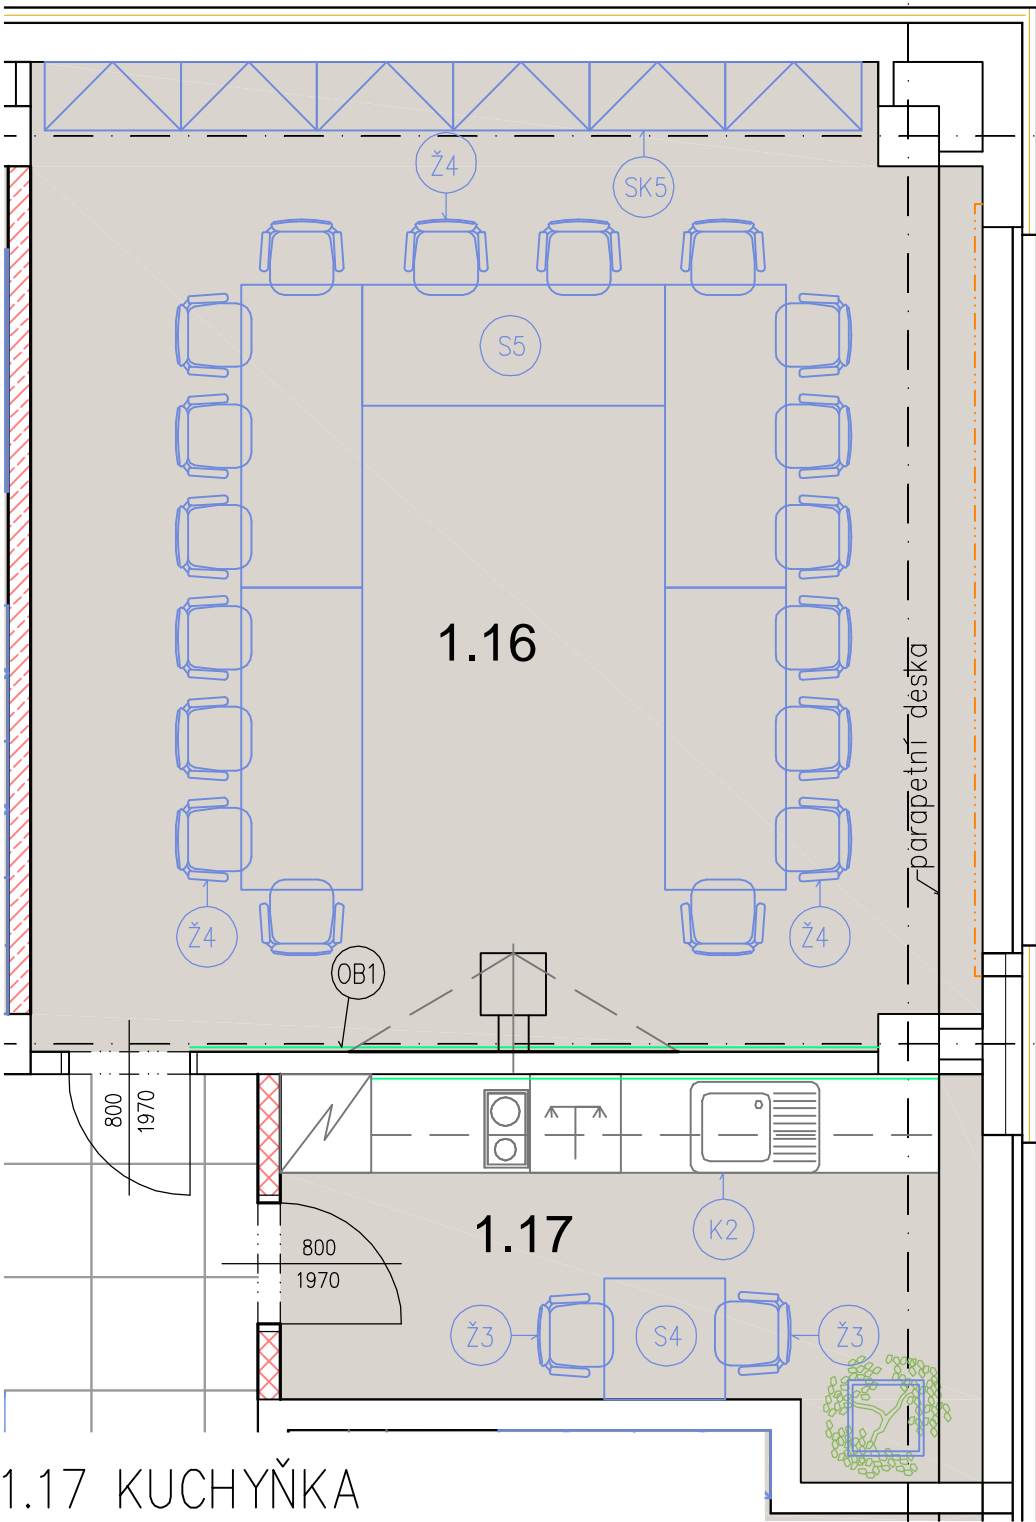

1.17 KUCHYŇKA


- M.Č. 1.16
- S5 – STOLOVÁ SESTAVA
 - Ž4 – KONFERENCEŽIDLE
 - SK5 – SKŘÍŇOVÁ SESTAVA – KNIHOVNA
 - OB1 – OBKLAD STĚNY MDF DESKA – LAMINO BÍLÉ HLUBOKÝ MAT, 2000/2700 mm, PODKLAD VHODNÝ PRO PROMÍTÁNÍ

AKUSTICKÝ PODHLED, PODLAHA (STAVEBNÍ ČÁST)
SVÍTIDLA (ELEKTRO ČÁST)

- M.Č. 1.17
- Ž3 – ŽIDLE
 - S4 – STŮL
 - K2 – KUCHYŇSKÁ LINKA

AKUSTICKÝ PODHLED, PODLAHA (STAVEBNÍ ČÁST)
SVÍTIDLA (ELEKTRO ČÁST)

1.18 SEKRETARIÁT

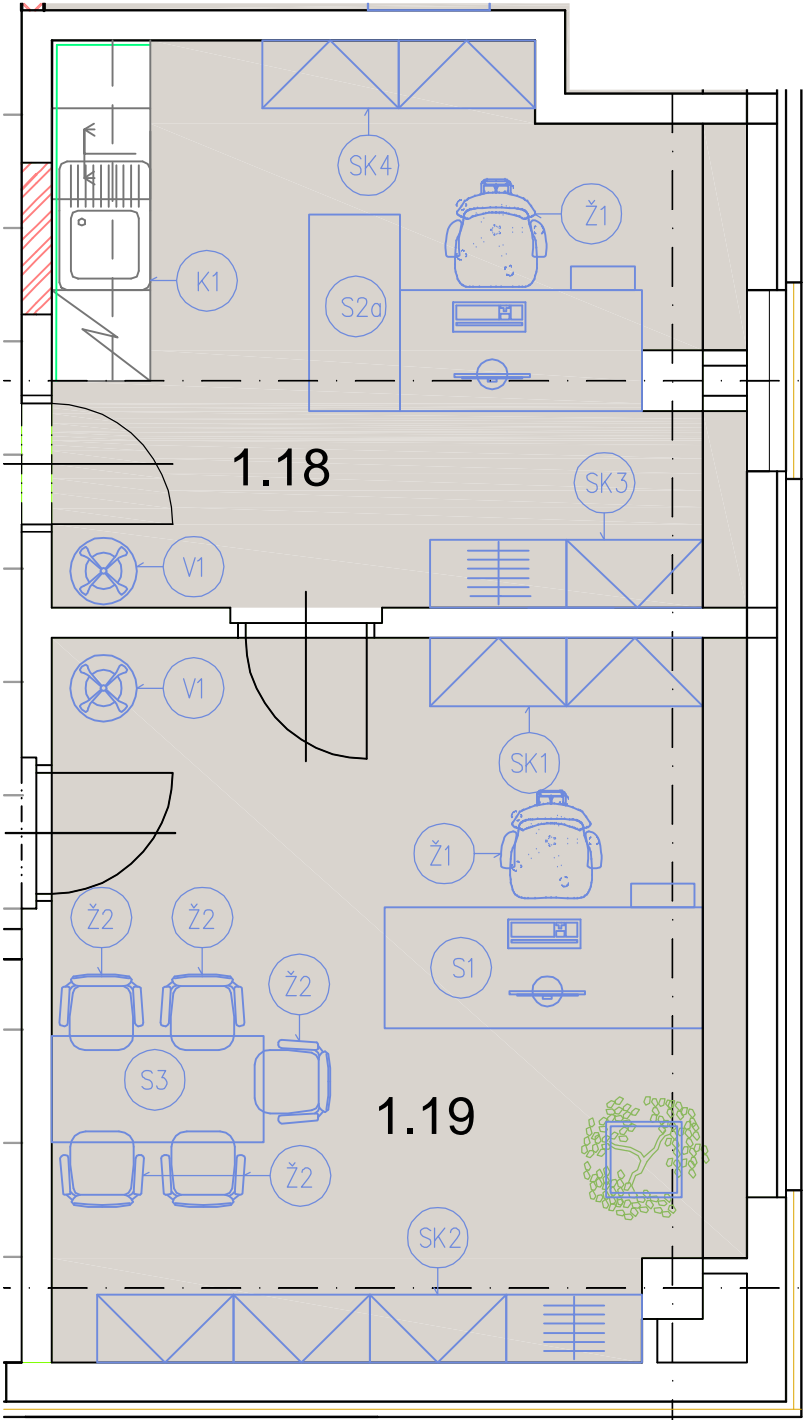

1.19 PRACOVNA

- M.Č. 1.19
- Ž1 – ŽIDLE KANCELÁŘSKÁ, ČALOUNĚNÁ OTOČNÁ
 - Ž2 – ŽIDLE KANCELÁŘSKÁ
 - SK1 – SKŘÍŇOVÁ SESTAVA
 - SK2 – SKŘÍŇOVÁ SESTAVA
 - S1 – STŮL
 - S3 – STŮL
 - V1 – VĚŠÁK

SDK PODHLED, PODLAHA (STAVEBNÍ ČÁST)
SVÍTIDLA (ELEKTRO ČÁST)

- M.Č. 1.18
- Ž1 – ŽIDLE KANCELÁŘSKÁ, ČALOUNĚNÁ OTOČNÁ
 - S2a – STOLOVÁ SESTAVA
 - SK3 – SKŘÍŇOVÁ SESTAVA
 - SK4 – SKŘÍŇOVÁ SESTAVA
 - K1 – KUCHYŇSKÁ LINKA
 - V1 – VĚŠÁK

SDK PODHLED, PODLAHA (STAVEBNÍ ČÁST)
SVÍTIDLA (ELEKTRO ČÁST)

POZNÁMKA:
Před realizací nábytku nutno výrobcem ověřit navržené dimenze konstrukčních prvků s ohledem na realizaci stavby a funkci.

Veškeré rozměry je nutno ověřit na stavbě.

REVIZE	KDO	KDY	REV.

Projektant

Zodpovědný projektant profese

Generální projektant

HEXAPLAN
INTERNATIONAL

Zodpovědný projektant ING. ARCH. JOSEF PÁLKA

Akce

VÝUKOVÝ OBJEKT FTK UP V OLOMOUCI
TŘ. MÍRU 117, OLOMOUC

INTERIÉR – 1.NP

Investor UPOL FTK Lokalita Olomouc, Tř.Míru

Díleč část–profese

INTERIÉR – 1.NP

Výkres M.č. 1.16, 1.17, 1.18, 1.19

Púdorys

Měřítko	1:50	Datum	SRPEN 2018
Zpracoval	Ing.arch.M.Nesvadbová	Kontroloval	Ing.arch. J.Pálka
Číslo akce	1076	Výkres číslo	02.4
		Revize	00