

M.Č. 1.28

SK28 – SKŘÍŇ  
SK29 – SKŘÍŇ

AKUSTICKÝ PODHLED, PODLAHA (STAVEBNÍ ČÁST)  
SVÍTIDLA (ELEKTRO ČÁST)

M.Č. 1.29

L1 – TERAPEUTICKÉ LEHÁTKO  
Ž1 – ŽIDLE KANCELÁŘSKÁ,  
ČALOUNĚNÁ OTOČNÁ  
Ž5 – KŘESLO  
S6a – STŮL S PARAVANEM  
K3 – KUCHYŇSKÁ LINKA  
SK16 – SKŘÍŇOVÁ SESTAVA

AKUSTICKÝ PODHLED, PODLAHA (STAVEBNÍ ČÁST)  
SVÍTIDLA (ELEKTRO ČÁST)


M.Č. 1.31

SDK PODHLED, PODLAHA (STAVEBNÍ ČÁST)  
SVÍTIDLA (ELEKTRO ČÁST)

M.Č. 1.30

L1a – TERAPEUTICKÉ LEHÁTKO S PODRUČKOU  
NA RUKU PRO ODBĚR KRVE  
Ž5 – KŘESLO  
ŠS2 – ŠATNÍ STĚNA  
S8 – NEREZOVÝ LÉKAŘSKÝ VOZÍK

AKUSTICKÝ PODHLED, PODLAHA (STAVEBNÍ ČÁST)  
SVÍTIDLA (ELEKTRO ČÁST)

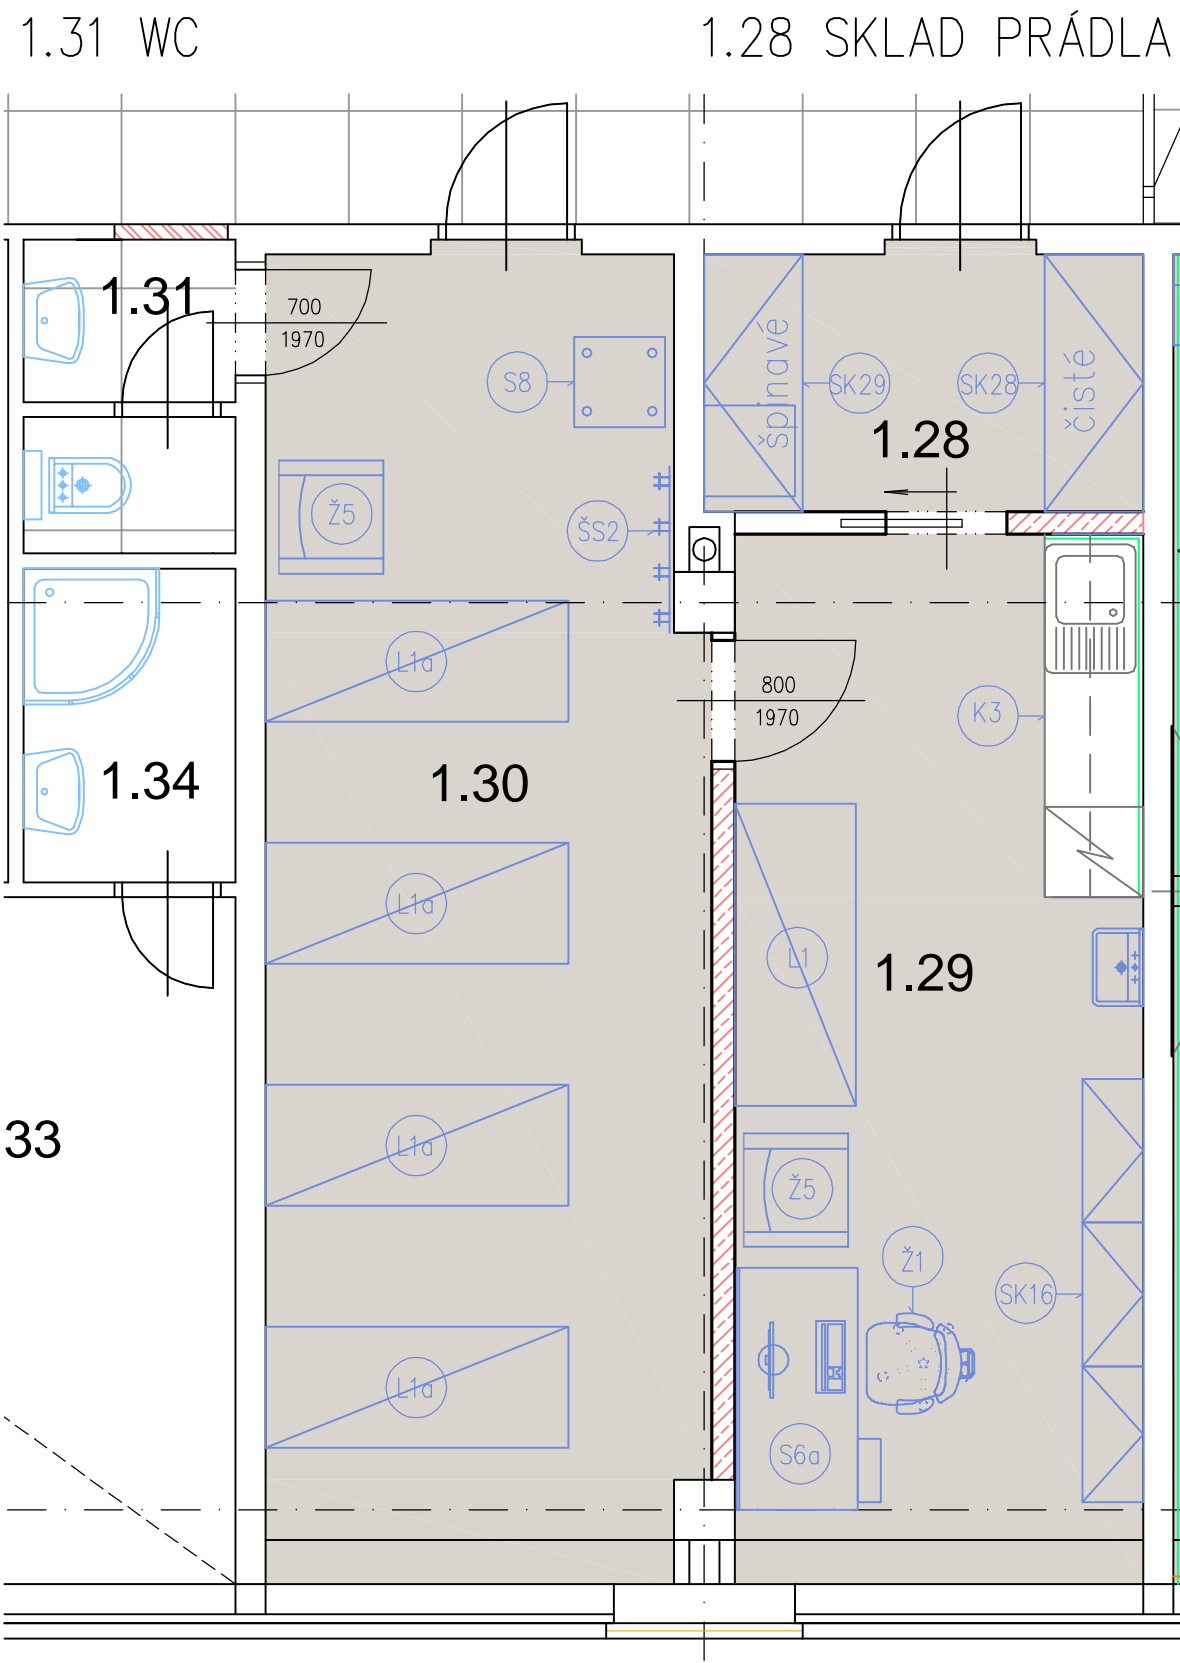

33

1.30 APLIKAČNÍ MÍSTNOST

1.29 APLIKAČNÍ MÍSTNOST

POZNÁMKA:  
Před realizací nábytku nutno výrobcem ověřit navržené  
dimenze konstrukčních prvků s ohledem na realizaci  
stavby a funkci.

Veškeré rozměry je nutno ověřit na stavbě.

REVIZE	KDO	KDY	REV.

Projektant

Zodpovědný projektant profese

Generální projektant

**HEXAPLAN**  
**INTERNATIONAL**

Zodpovědný projektant ING. ARCH. JOSEF PÁLKA

Akce

VÝUKOVÝ OBJEKT FTK UP V OLOMOUCI  
TŘ. MÍRU 117, OLOMOUC

INTERIÉR – 1.NP

Investor UPOL FTK Lokalita Olomouc, Tř.Míru

Díleč část–profese

INTERIÉR – 1.NP

Výkres M.č. 1.28, 1.29, 1.30, 1.31

Půdorys

Měřítko	1:50	Datum	SRPEN 2018
Zpracoval	Ing.arch.M.Nesvadbová	Kontroloval	Ing.arch. J.Pálka
Číslo akce	1076	Výkres číslo	02.5
		Revize	00