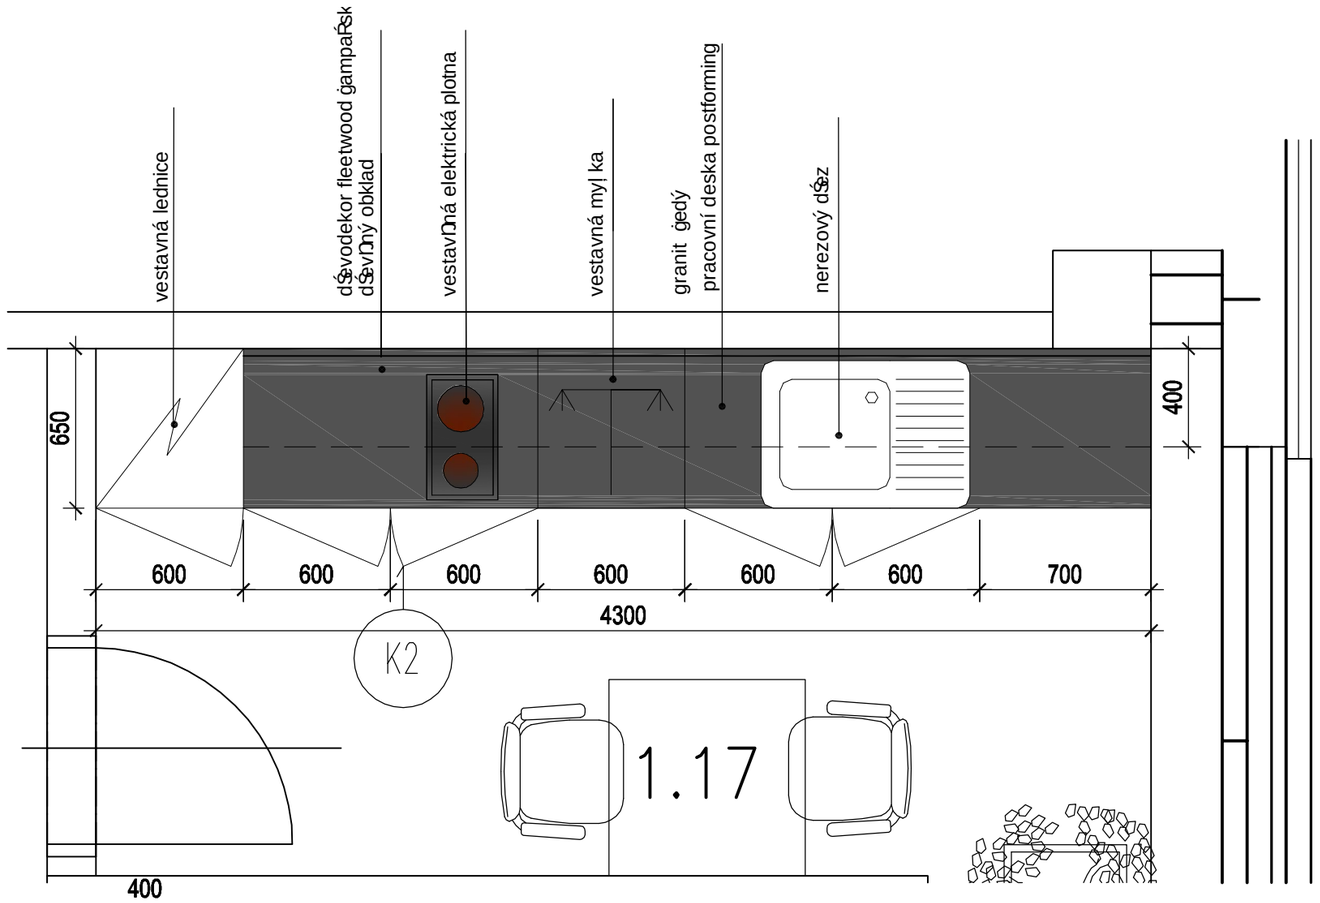

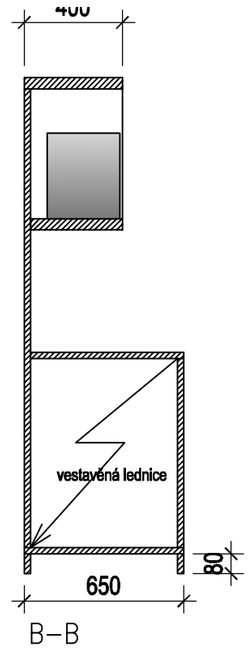

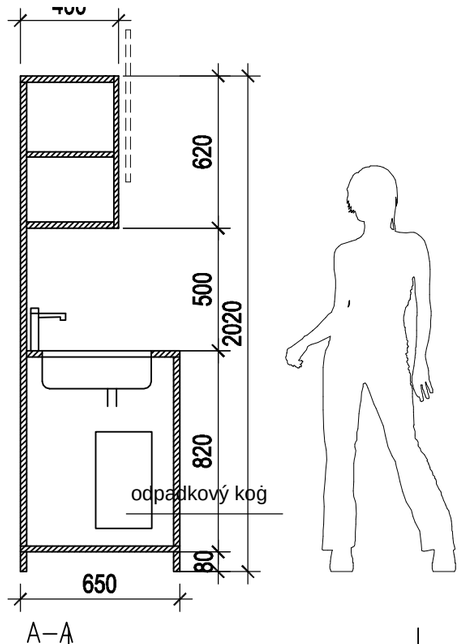

REVIZE	KDO	KDY	REV.

Projektant

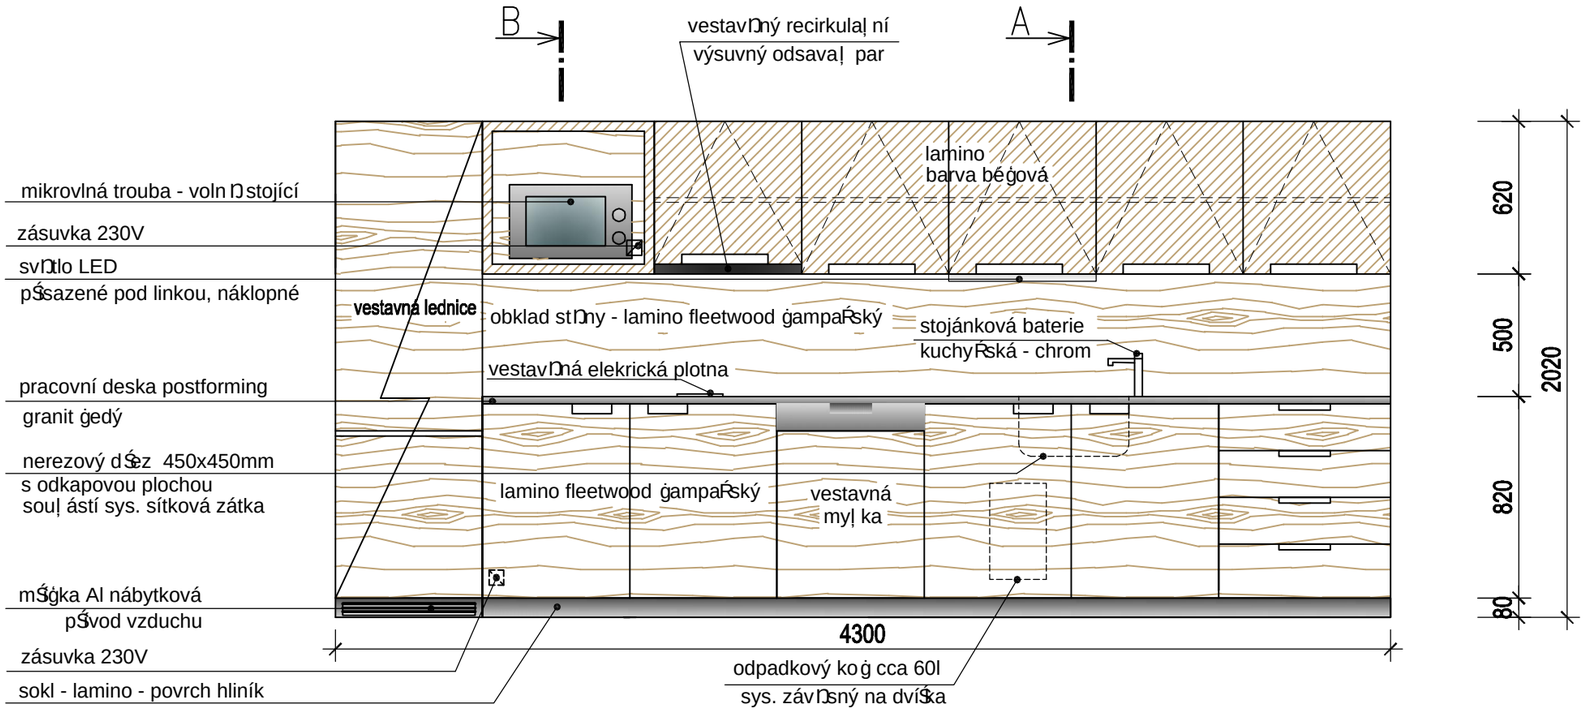

Zodpovědný projektant profese

Generální projektant

HEXAPLAN INTERNATIONAL

Zodpovědný projektant ING. ARCH. JOSEF PÁLKA

Akce

VÝUKOVÝ OBJEKT FTK UP V OLOMOUCI

TŘ. MÍRU 117, OLOMOUC

INTERIÉR – 1.NP

Investor UPOL FTK Lokalita Olomouc, Tř.Míru

Dílčí část–profese

INTERIÉR – 1.NP

Výkres

KUCHYŇSKÁ LINKA K2

Měřítko	1:100	Datum	SRPEN 2018
Zpracoval	Ing.arch.Nesvadbová	Kontroloval	Ing.arch. J.Pálka

Číslo akce	Výkres číslo	Revize
1076	04.34	00