
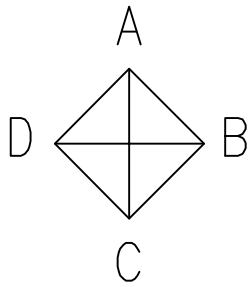


1.25 UČEBNA

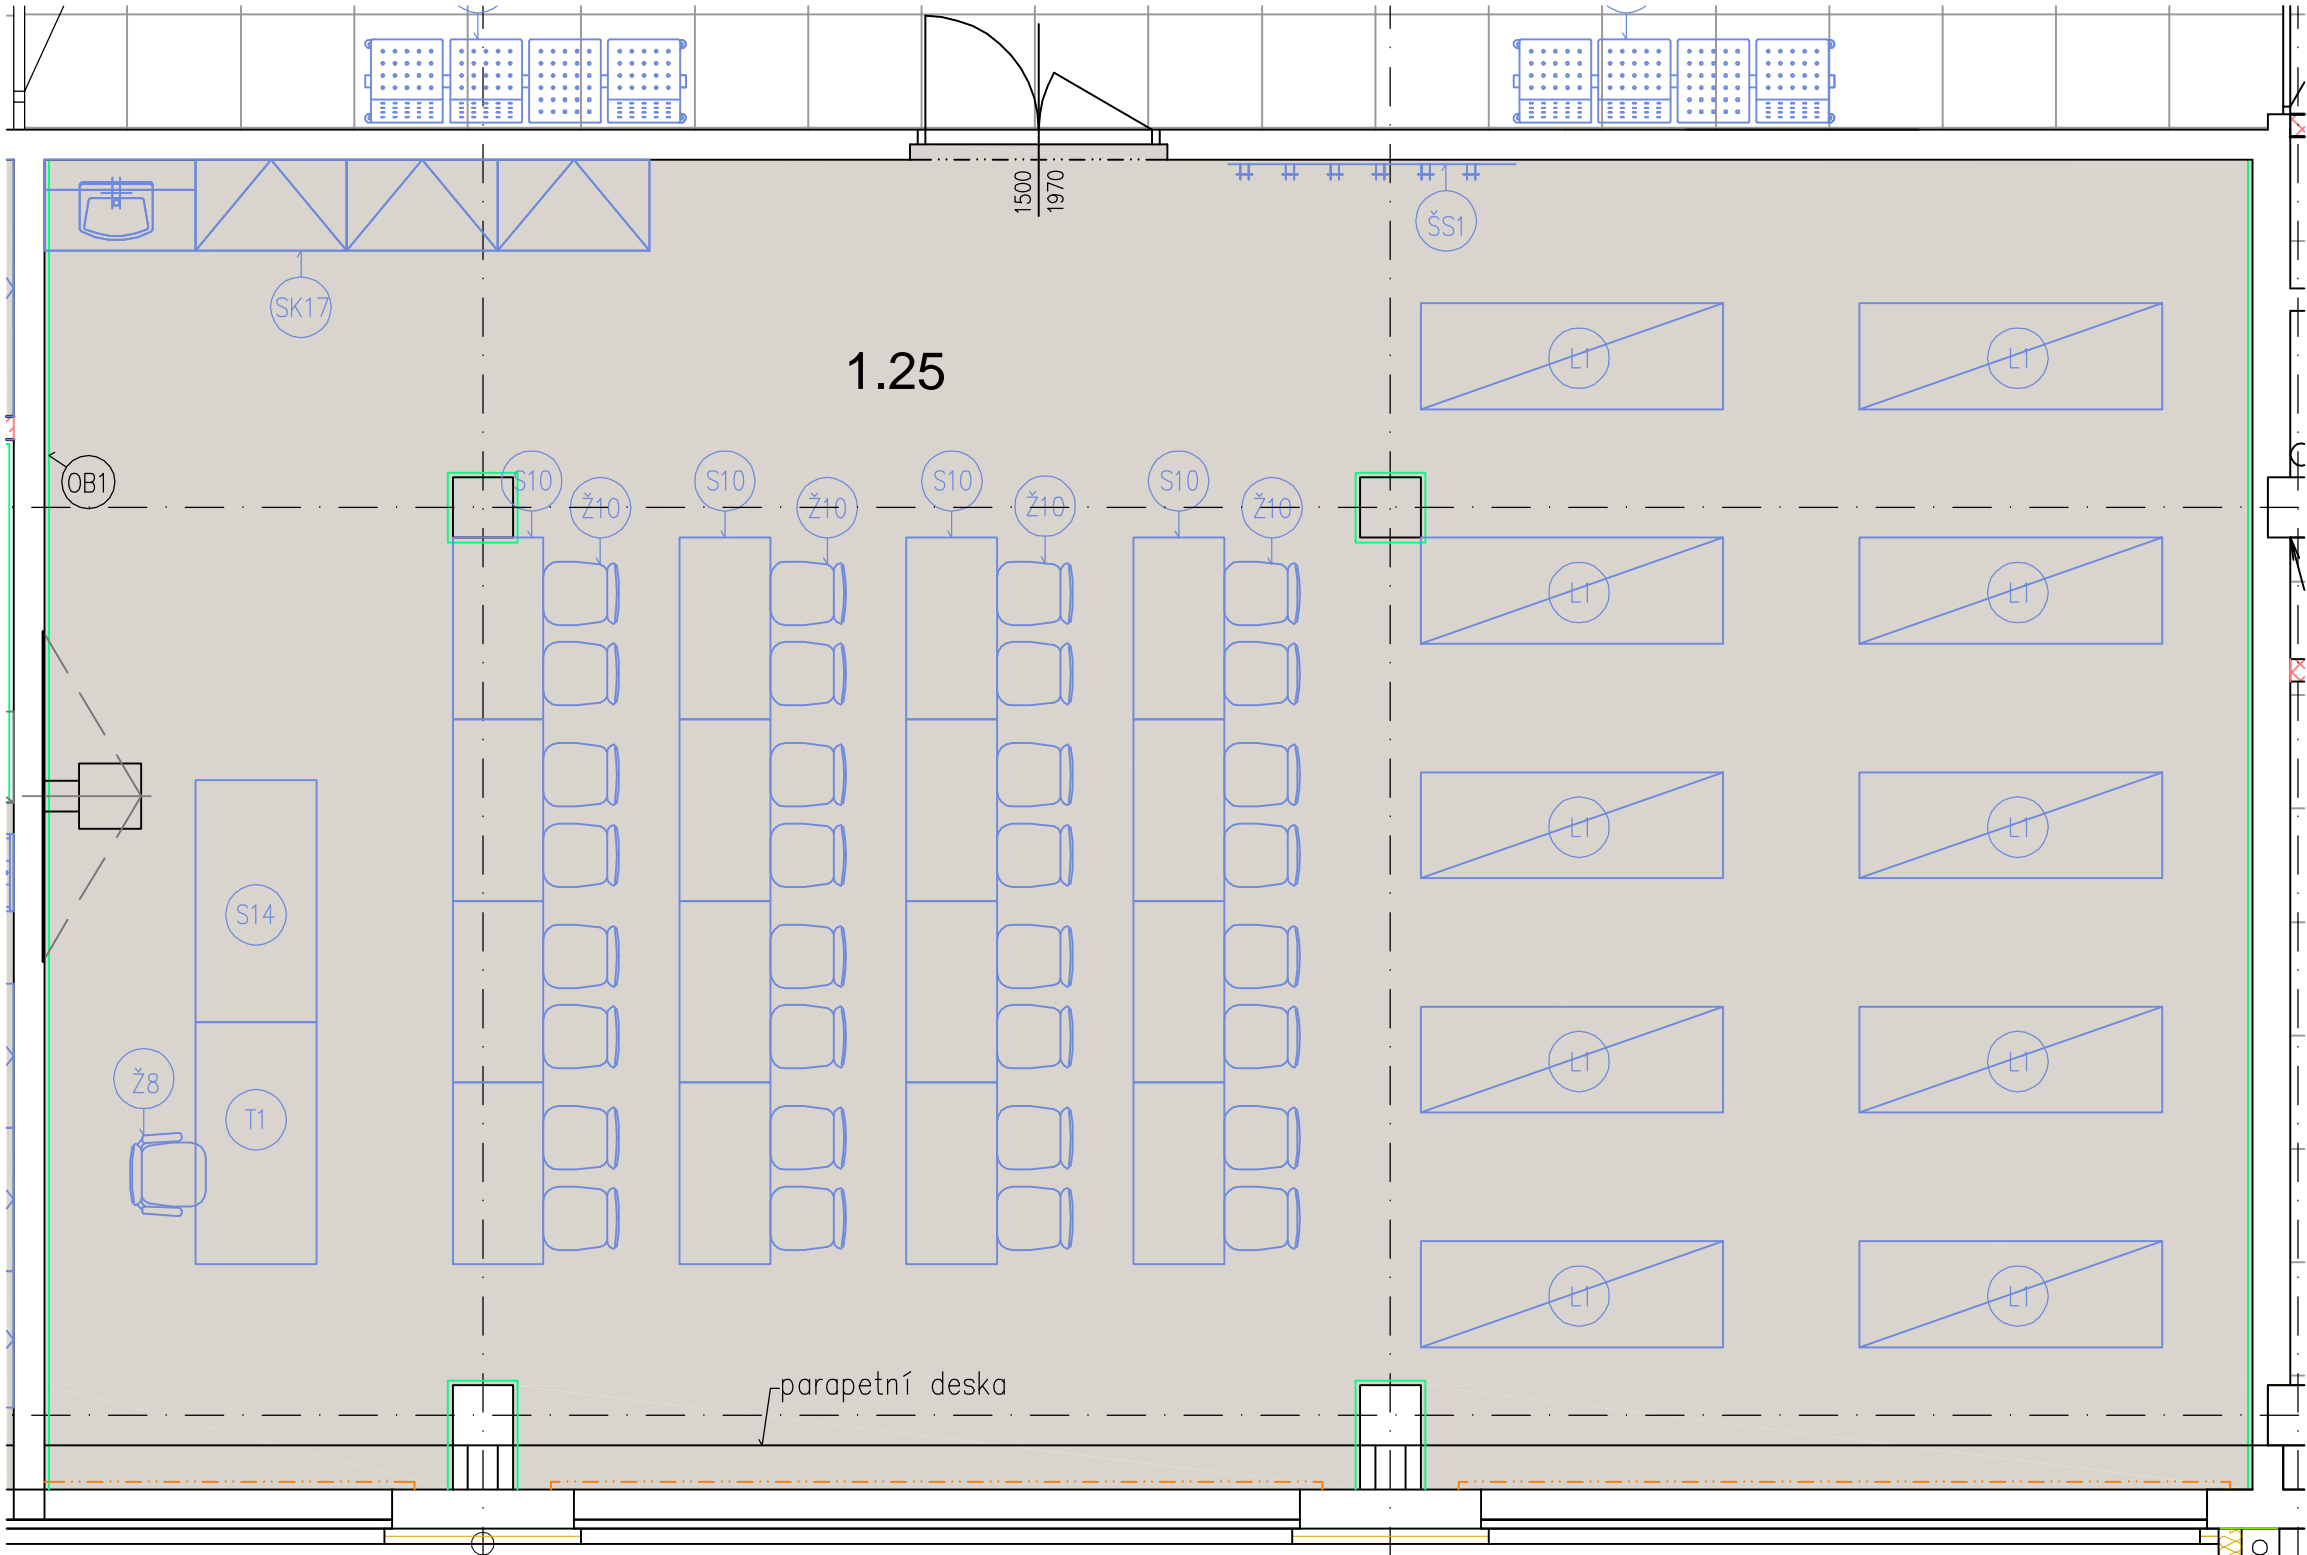

POZNÁMKA:
Před realizací nábytku nutno výrobcem ověřit navržené
dimenze konstrukčních prvků s ohledem na realizaci
stavby a funkci.

Veškeré rozměry je nutno ověřit na stavbě.

REVIZE	KDO	KDY	REV.

Projektant

Zodpovědný projektant profese

Generální projektant

HEXAPLAN
INTERNATIONAL

Zodpovědný projektant ING. ARCH. JOSEF PÁLKA

Akce

VÝUKOVÝ OBJEKT FTK UP V OLOMOUCI
TŘ. MÍRU 117, OLOMOUC

INTERIÉR – 1.NP

Investor UPOL FTK Lokalita Olomouc, Tř.Míru

Díleč část–profese

INTERIÉR – 1.NP

Výkres

M. č. 1.25

Půdorys

Měřítko	1:50	Datum	SRPEN 2018
Zpracoval	Ing.arch.M.Nesvadbová	Kontroloval	Ing.arch. J.Pálka
Číslo akce	1076	Výkres číslo	02.6
		Revize	00

M.Č. 1.25

- L1 – TERAPEUTICKÉ LEHÁTKO
- SK17 – SKŘÍŇOVÁ SESTAVA S UMYVADLEM
- ŠS1 – ŠATNÍ STĚNA
- S10 – LAVICE
- S14 – STŮL VÝŠKOVĚ NASTAVITELNÝ
- T1 – PC STŮL SE ZÁSUVKOU – KATEDRA

OB1 – OBKLAD STĚNY MDF DESKA – LAMINO BÍLÉ HLUBOKÝ
MAT, 2000/2700 mm, PODKLAD VHODNÝ PRO PROMÍTÁNÍ

AKUSTICKÝ PODHLED, PODLAHA (STAVEBNÍ ČÁST)
SVÍTIDLA (ELEKTRO ČÁST)