
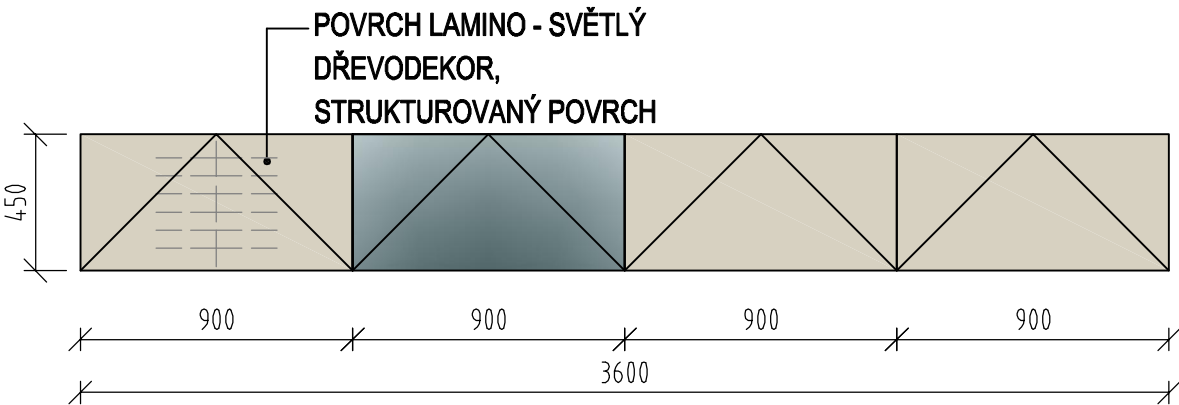


SK2 skříňová sestava - č.m. 1.19

LEGENDA:

- SKLO - ČIRÉ
- SVĚTLÝ DŘEVODEKOR, STRUKTUROVANÝ POVRCH  
FLEETWOOD ŠAMPAŇSKÝ
- BÉŽOVÁ - NCS S3010-Y40R

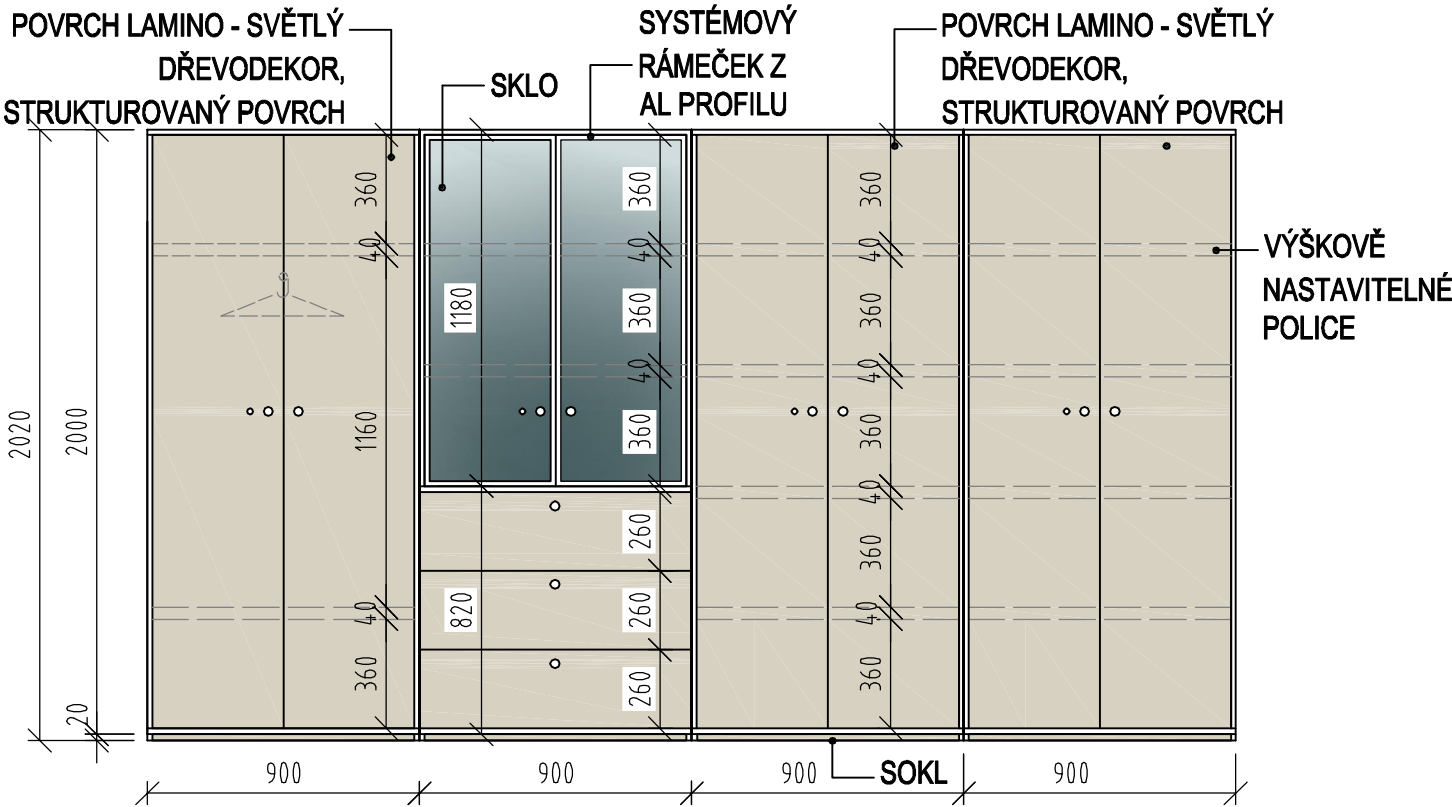

POZNÁMKY:

- Vezkerý sk í ový nábytek ve vzech místnostech je uzamykatelný na jednotný klí ( v0dy pro jednotlivou místnost) , ka0dý kontejner má samostatný klí .
- Vezkeré rozm ry stavebních prostor, otvor a st n je nutno ov it p ímo na stavb !!!
- P ed realizací nábytku nutno výrobcem p edlo0it výrobní dokumentaci v etn jednotlivých materiál k odsouhlasení architektovi.
- ORIENTACE JEDNOTLIVÉHO NÁBYTKU VYPLÝVÁ DLE JEHO POLOHY, VIZ. VÝKRES P DORYSU JEDNOTLIVÝCH MÍSTNOSTÍ!!!!

REVIZE	KDO	KDY	REV.

Projektant

Zodpovědný projektant profese

Generální projektant



Zodpovědný projektant ING. ARCH. JOSEF PÁLKA

Akce

VÝUKOVÝ OBJEKT FTK UP V OLOMOUCI  
TŘ. MÍRU 117, OLOMOUC

INTERIÉR – 1.NP

Investor UPOL FTK Lokalita Olomouc, Tř.Míru

Dílčí část–profese

INTERIÉR – 1.NP

Výkres

Skříňová sestava SK2  
Púdorys, pohled

Měřítko 1:25 Datum SRPEN 2018

ZpracovalIng.arch.M.NesvadbováKontroloval Ing.arch. J.Pálka

Číslo akce Výkres číslo Revize

1076 04.2 00