


S23 stůl s paravanem- č.m. 2.13

- POZNÁMKY:
- Vezkerý sk í ový nábytek ve vzech místnostech je uzamykatelný na jednotný klí (v0dy pro jednotlivou místnost), ka0dý kontejner má samostatný klí .
 - P esné umíst ní nerezových pr chodek (2ks pro ka0dý st l) bude up esn no p i realizaci.
 - Sou ástí stolu jsou kabelové 0laby (nosi e), PC nosi e (dle up esn ní u0ivatele p ed realizací)
 - Vezkeré rozm ry stavebních prostor, otvor a st n je nutno ov it p ímo na stavb !!!
 - P ed realizací nábytku nutno výrobcem p edlo0it výrobní dokumentaci v etn jednotlivých materiál k odsouhlasení architektovi.
 - ORIENTACE JEDNOTLIVÉHO NÁBYTKU VYPLÝVÁ DLE JEHO POLOHY, VIZ. VÝKRES P DORYSU JEDNOTLIVÝCH MÍSTNOSTÍ!!!!

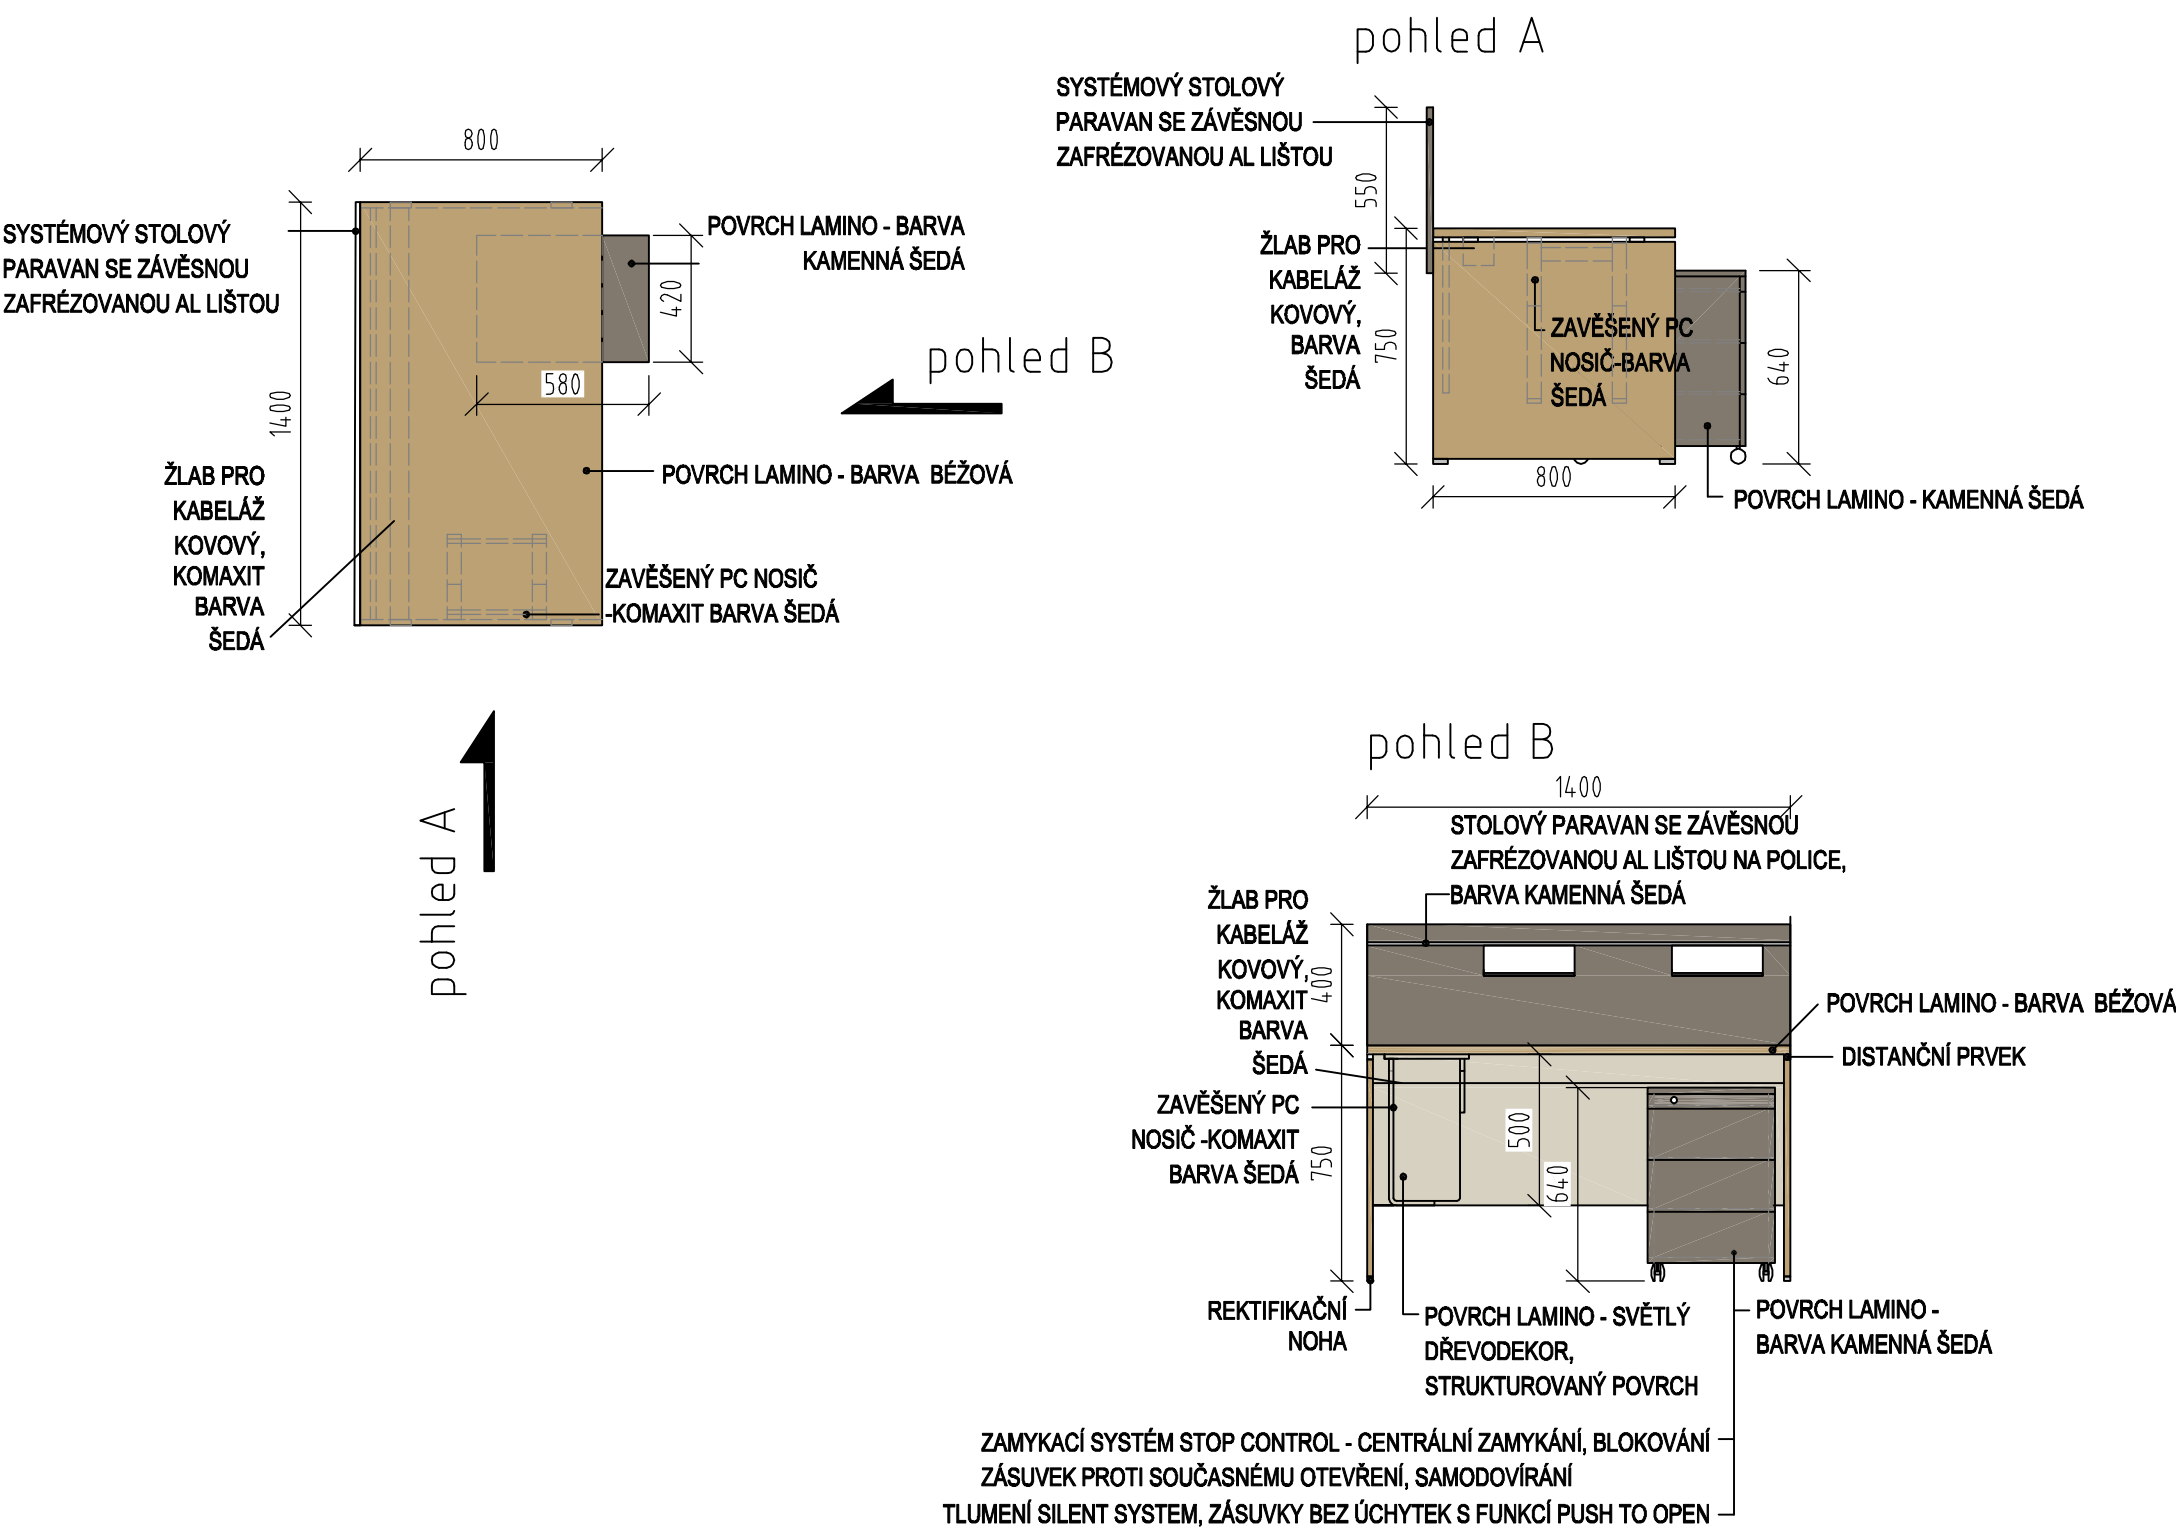

LEGENDA:

- SVĚTLÝ DŘEVODEKOR, STRUKTUROVANÝ POVRCH FLEETWOOD ŠAMPANSKÝ
- LAMINO BÉŽOVÁ - NCS S3010-Y40R
- NÁTĚR RAL 9006
- LAMINO KAMENNÁ ŠEDÁ - NCS S4005-Y50R

REVIZE	KDO	KDY	REV.

Projektant

Zodpovědný projektant profese

Generální projektant

HEXAPLAN
INTERNATIONAL

Zodpovědný projektant

ING. ARCH. JOSEF PÁLKA

Akce

VÝUKOVÝ OBJEKT FTK UP V OLOMOUCI

TŘ. MÍRU 117, OLOMOUC

INTERIÉR – 2.NP

Investor UPOL FTK

Lokalita Olomouc, Tř.Míru

Dílčí část—profese

INTERIÉR – 2.NP

Výkres

Stůl s paravanem S23

Púdorys, pohled

Měřítko 1:25

Datum

SRPEN 2018

Zpracoval Ing.arch.M.Nesvadbova

Kontroloval Ing.arch. J.Pálka

Číslo akce

Výkres číslo

Revize

1076

03.8

00