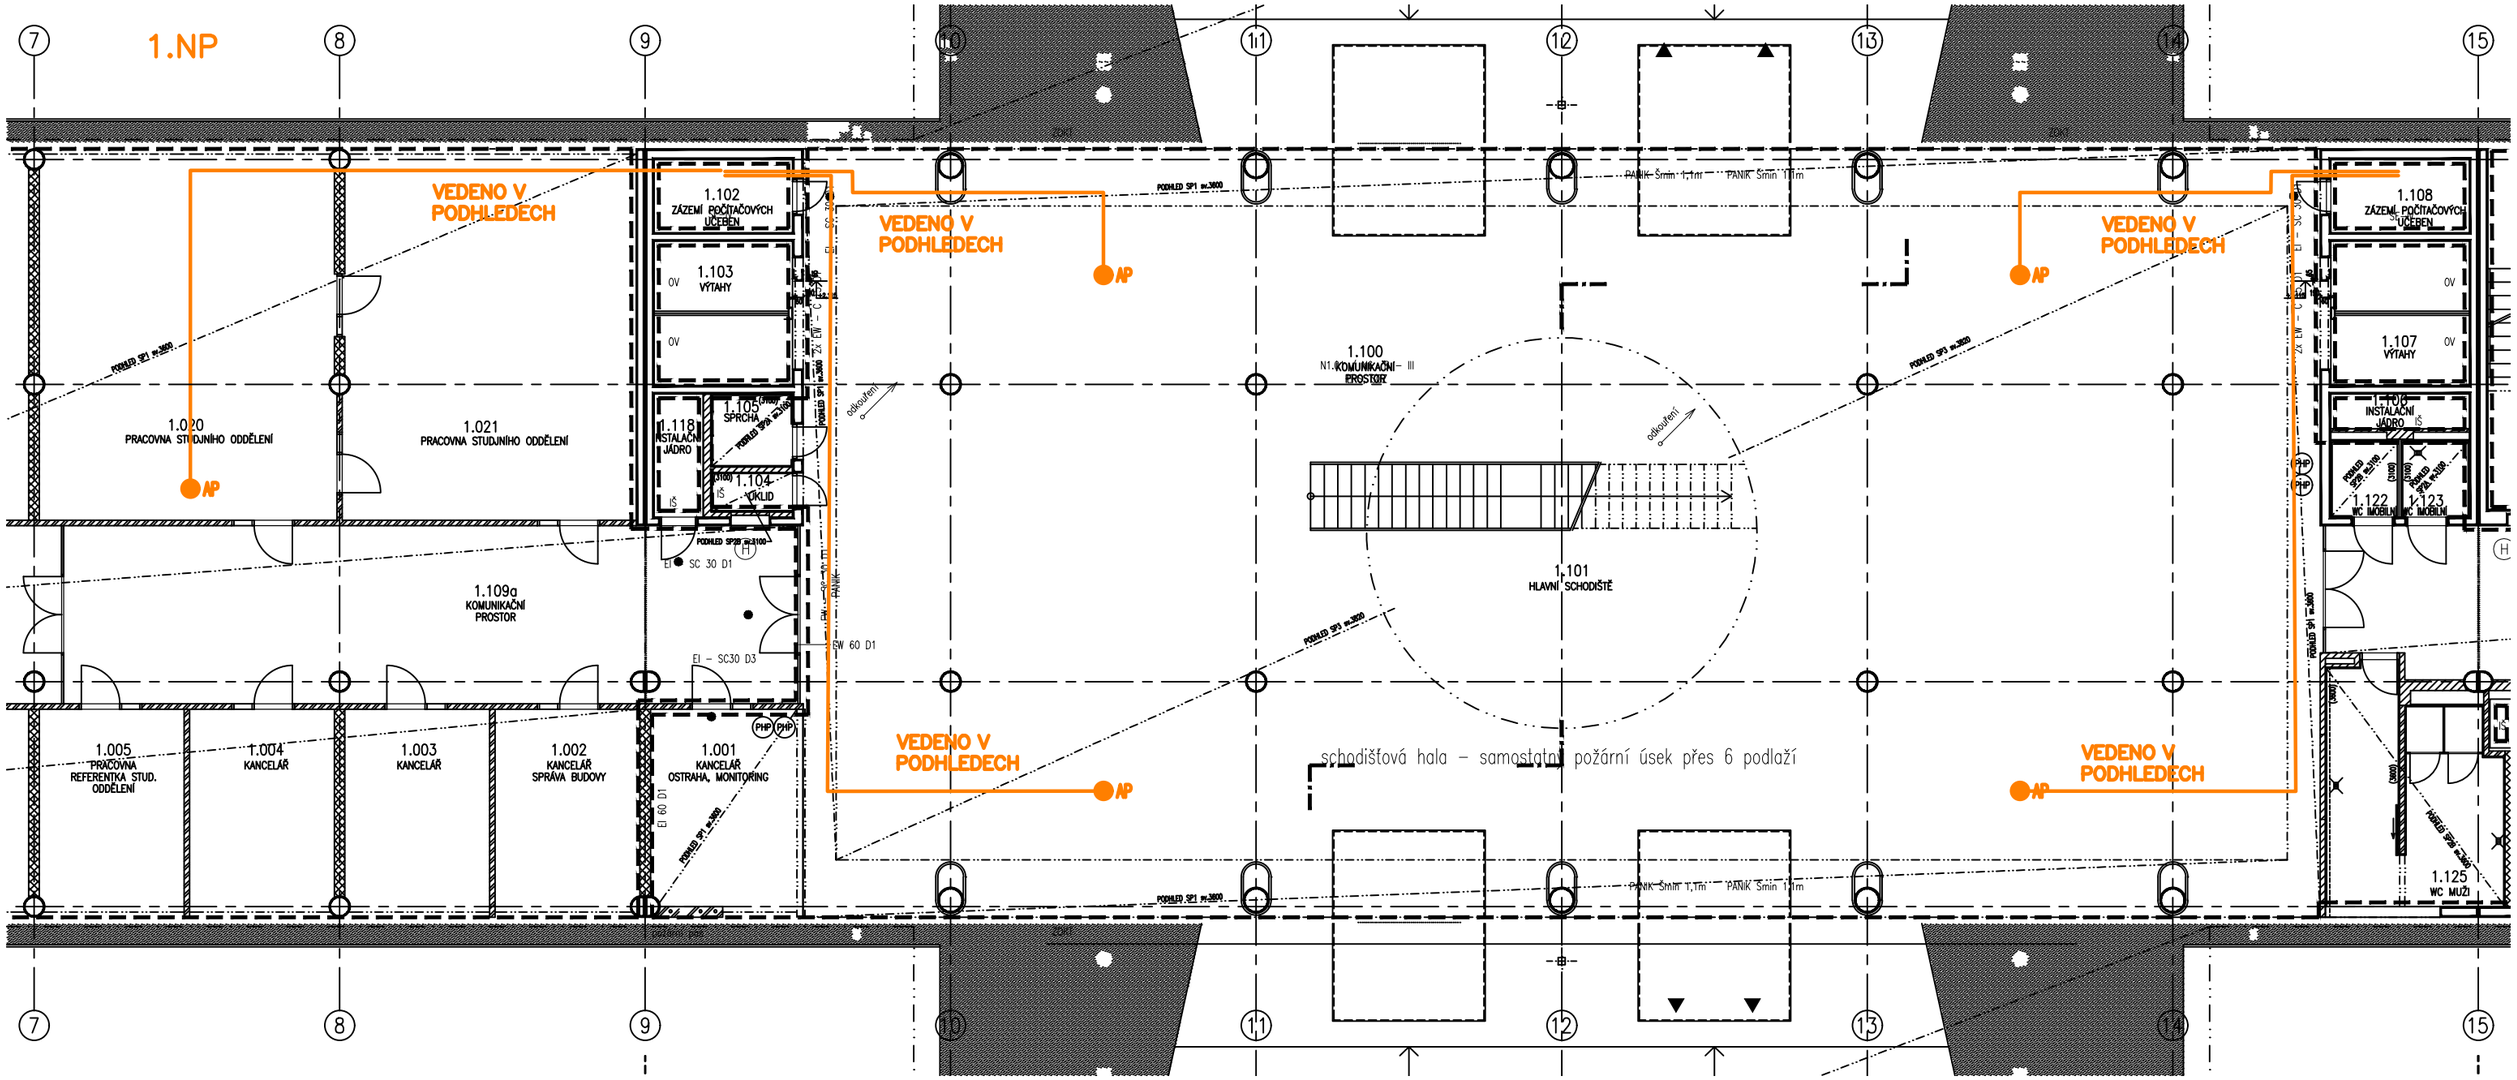
1.NP
VEDENO V PODHLEDECH
1.102 ZÁZEMÍ POČÍTAČOVÝCH UČEBEN
1.103 VÝTAHY
1.105 SPRCHA
1.118 INSTALAČNÍ JÁDRO
1.104 ÚKLID
1.020 PRACOVNA STUDJNÍHO ODDĚLENÍ
1.021 PRACOVNA STUDJNÍHO ODDĚLENÍ
1.109a KOMUNIKAČNÍ PROSTOR
1.005 PRACOVNA REFERENTKA STUD. ODDĚLENÍ
1.004 KANCELÁŘ
1.003 KANCELÁŘ
1.002 KANCELÁŘ SPRÁVA BUDOVY
1.001 KANCELÁŘ OSTRAHA, MONITORING
1.100 KOMUNIKAČNÍ PROSTOR
1.101 HLAVNÍ SCHODIŠTĚ
1.108 ZÁZEMÍ POČÍTAČOVÝCH UČEBEN
1.107 VÝTAHY
1.106 INSTALAČNÍ JÁDRO
1.122 WC IMOBILNÍ
1.123 WC IMOBILNÍ
1.125 WC MUŽI
schodišťová hala – samostatný požární úsek přes 6 podlaží
AP
PANIK Šmin 1,1m
odkouření
EI – SC30 D3
EW 60 D1
EI 60 D1
PHP
7
8
9
10
11
12
13
14
15