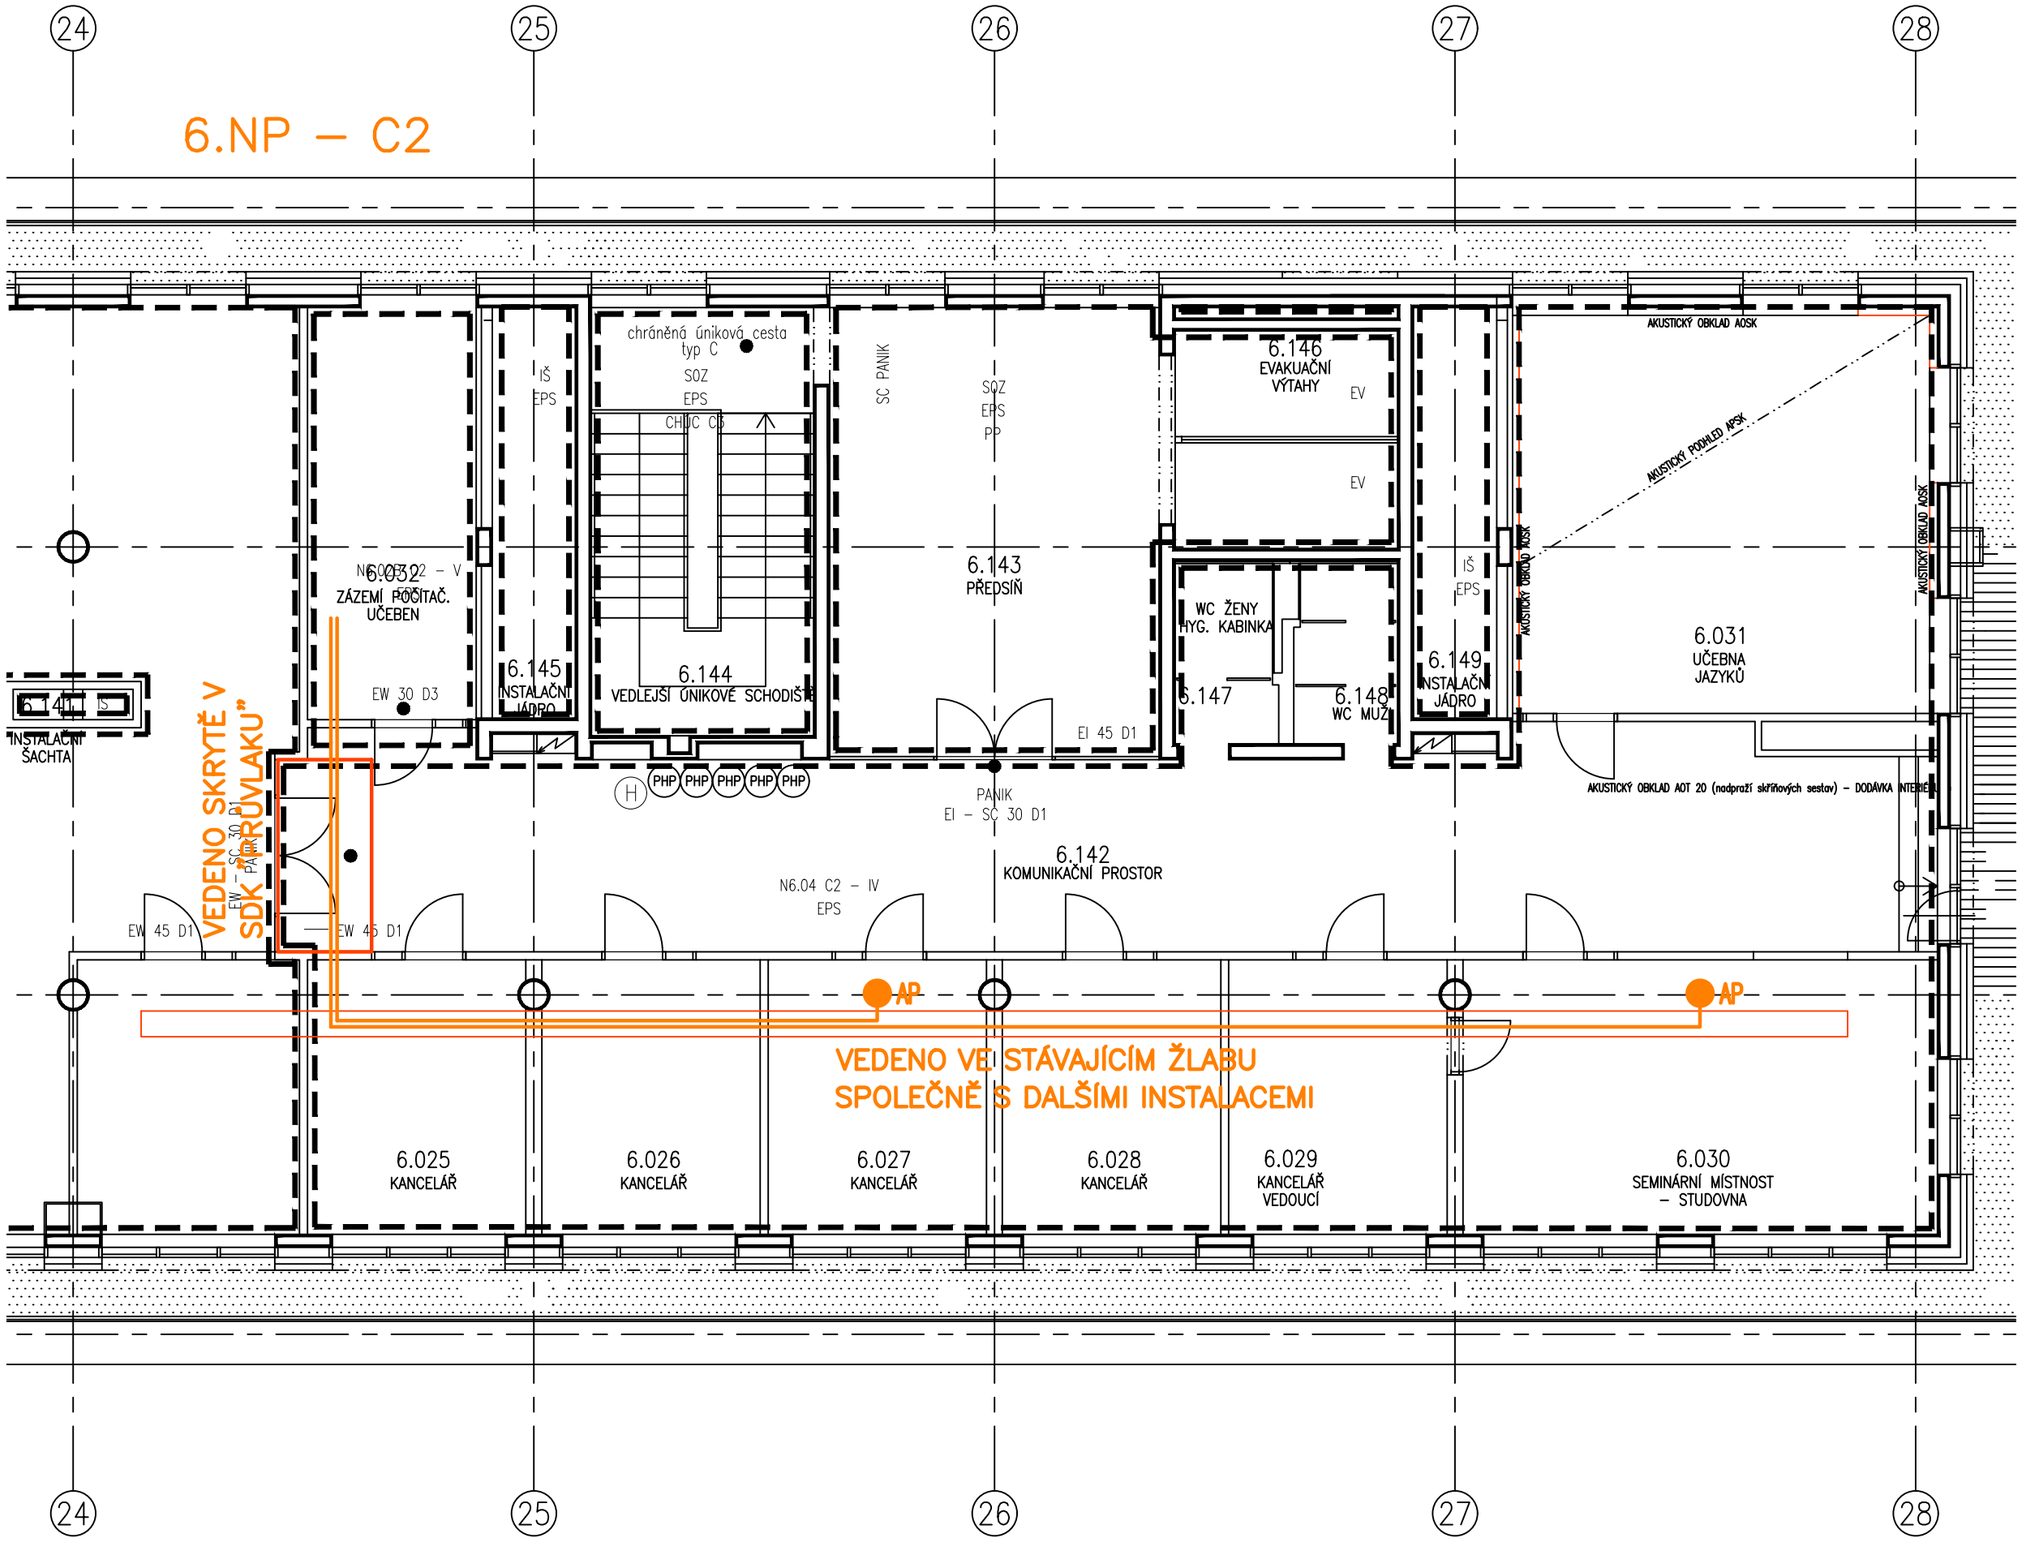

6.NP – C2
24
25
26
27
28
6.032
ZÁZEMÍ POČÍTAČ. UČEBEN
6.141
INSTALAČNÍ ŠACHTA
6.145
INSTALAČNÍ JÁDRO
6.144
VEDLEJŠÍ ÚNIKOVÉ SCHODIŠTĚ
chráněná úniková cesta typ C
SOZ
EPS
CHÚC C3
6.143
PŘEDSÍŇ
6.146
EVAKUAČNÍ VÝTAHY
EV
WC ŽENY HYG. KABINKA
6.147
6.148
WC MUŽI
6.149
INSTALAČNÍ JÁDRO
6.031
UČEBNA JAZYKŮ
AKUSTICKÝ OBKLAD AOSK
AKUSTICKÝ PODHLED APSK
AKUSTICKÝ OBKLAD AOT 20 (nadpraží skříňových sestav) – DODÁVKA INTERIÉRU
EW 30 D3
EW 45 D1
EI 45 D1
PANIK
EI – SC 30 D1
PHP
6.142
KOMUNIKAČNÍ PROSTOR
N6.04 C2 – IV
EPS
VEDENO SKRYTĚ V SDK PRŮVLAKU"
AP
VEDENO VE STÁVAJÍCÍM ŽLABU SPOLEČNĚ S DALŠÍMI INSTALACEMI
6.025
KANCELÁŘ
6.026
KANCELÁŘ
6.027
KANCELÁŘ
6.028
KANCELÁŘ
6.029
KANCELÁŘ VEDOUCÍ
6.030
SEMINÁRNÍ MÍSTNOST – STUDOVNA