


Serverovna UPOL

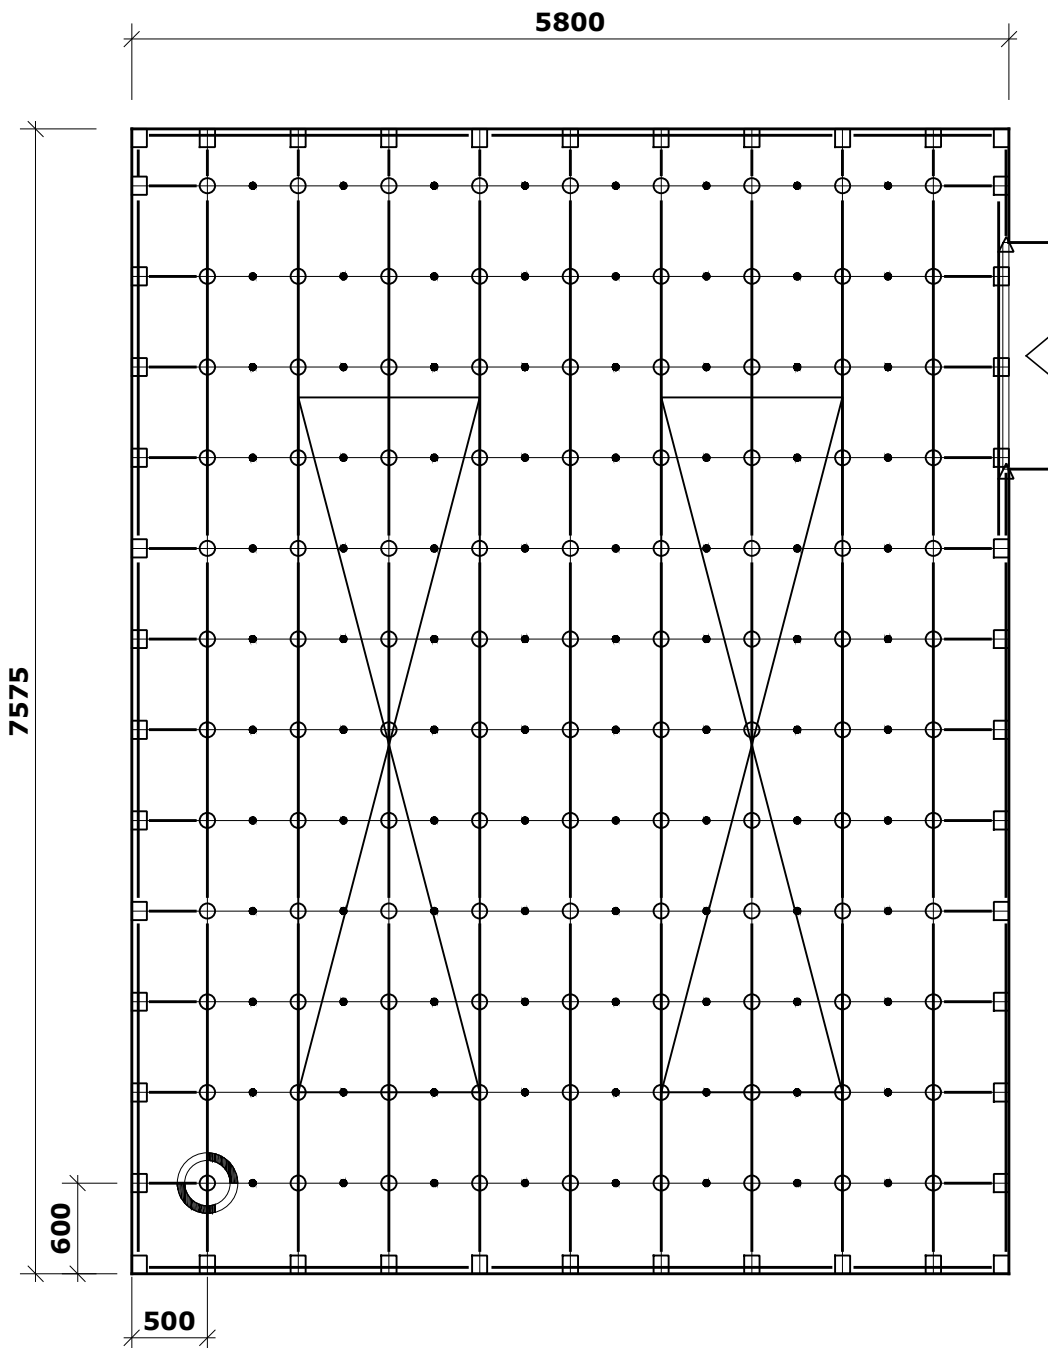

Legenda:

- C-profil 30/40-559
- C-profil 30/40-2400
- === C-profil 72,5/40-2400
- deska zdvojené podlahy 600x600 mm
- stojka typ 2 – rámová
- stojka typ 2 – středová
- △ samostatná hlava stojky – rámová
- ⊙ začátek pokládky

AKCE:

Server UPOL

DATUM:

18/02/2019

DODAVATEL:

Stavební Interierové Systémy s.r.o.

Kutnohorská 11/57, 109 00 Prague 10, Czech Republic

web: www.sis-systemy.cz | e-mail: sis@sis-systemy.cz | tel.: +420 272 700 951 | fax: +420 272 700 969

MĚŘÍTKO:

1:50

VYPRACOVAL:

Bc. Jan Sobotka

TYP PODLAHY:

Podlaha typ 2-600/6N36+ PVC FATRA dynamik, FFH=700 mm

Č. VÝKRESU

1