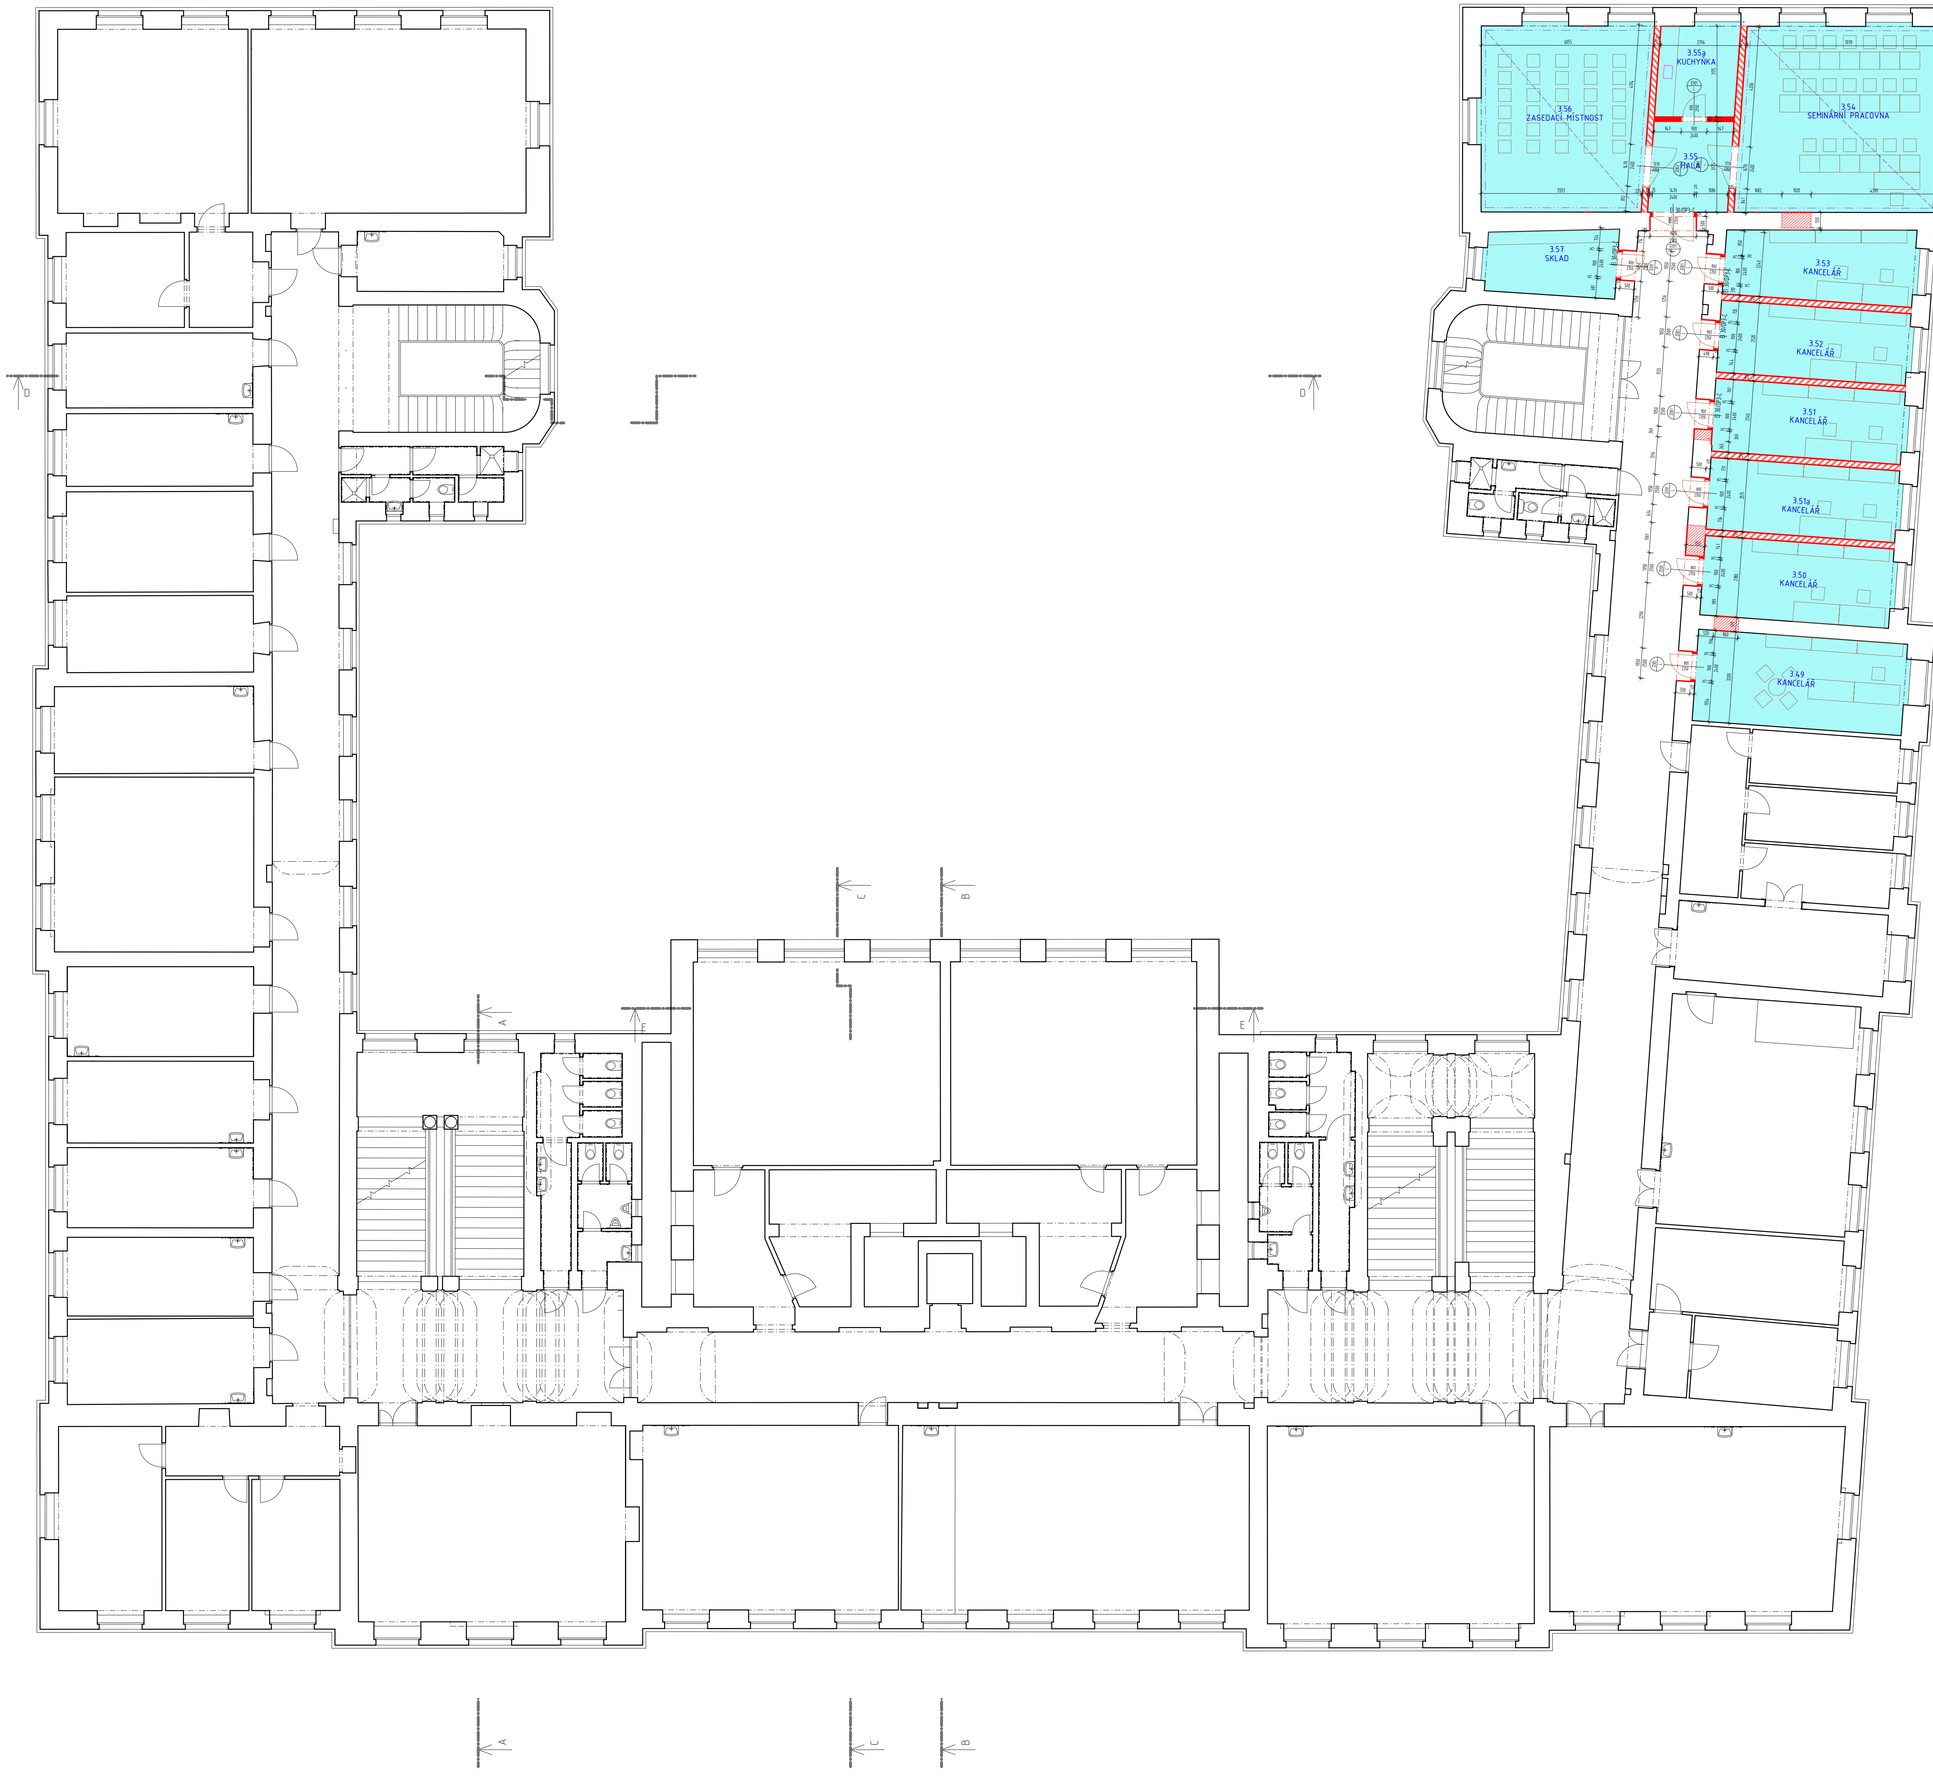

LEGENDA MÍSTNOSTÍ

PhD AS

Č.M.	NÁZEV MÍSTNOSTI	M²	SV.	PODLAHA	STĚNA	STROP	POČET OSOB	VZT	CHLAZENÍ	ELEKTRO
3.49	KANCELÁŘ	23.68	3.97	KOBEREC			20+1			
3.50	KANCELÁŘ	18.64	3.92	KOBEREC			20+1			
3.51	KANCELÁŘ	17.20	3.97	KOBEREC			20+1			
3.51a	KANCELÁŘ	16.88	3.97	KOBEREC			20+1			
3.52	KANCELÁŘ	16.95	3.98	KOBEREC			20+1			
3.53	KANCELÁŘ	16.67	3.96	KOBEREC			20+1			
3.54	SEMINÁRNÍ PRACOVNA	46.77	3.93	DŘEVĚNÉ VLYSY		AKUSTICKÝ PODHLED	20+1			
3.55	HALA	8.87	3.93	TERAZZO						
3.55a	KUCHYŇKA	9.12	3.93	TERAZZO						
3.56	ZASEDACÍ MÍSTNOST	38.61	3.94	DŘEVĚNÉ VLYSY		AKUSTICKÝ PODHLED	30			
3.57	SKLAD	10.45	3.54	ZÁTĚŽOVÉ PVC						
PLOCHA MÍSTNOSTÍ CELKEM:		223.84								

LEGENDA MATERIÁLŮ

- BOURANÉ KONSTRUKCE
- BOURANÉ KONSTRUKCE V POHLEDU NEBO ÚPRAVA PLOCH KONSTRUKCÍ
- BOURANÉ PLOCHY - PODLAHY, PŮDIA
- PODCHYCENÍ STÁVAJÍCÍCH KONSTRUKCÍ NEBO NOVÝCH STROPŮ
- PŘÍČKY SDK OBOUSTRANNĚ OPLÁŠTĚNÉ
- ŽELEZOBETONOVÉ KONSTRUKCE
- PODCHYCENÍ STÁVAJÍCÍCH KONSTRUKCÍ POMOCÍ VÁLCOVANÝCH PROFILŮ S DOBET.
- AKUSTICKÁ MINERÁLNÍ IZOLACE
- VYZDÍVKY Z PLNÝCH CIHEL / MVC
- AKUSTICKÉ KERAMICKÉ TVÁRNICE TL. 220MM

POZNÁMKA:
KONSTRUKCE STROPŮ JSOU KRESLENY DLE PŘÍSLUŠNOSTI K JEDNOTLIVÝM PROJEKTŮM.
V DOKUMENTACI JE VŽDY UVEDENO, ZDA SE JEDNÁ O STROPNÍ KONSTRUKCI NAD DISPOZICÍ ČI POD DISPOZICÍ.

±0.000=214.550 m.n.m B.P.V

PROJEKT
STAVEBNÍ ÚPRAVY OBJEKTU FF UP OLOMOUC TŘÍDA SVOBODY 26

PROJEKTANT: AMTB s.r.o., Hanušova 10, 779 00 Olomouc	ZADAVATEL: UNIVERZITA PALACKÉHO V OLOMOUCI, Křížkovského 8, 771 47 Olomouc	STATUS: DSP	
		DAT.: 08/2016	
		MĚŘÍTKO: 1:100	
ZODPOVĚDNÝ PROJEKTANT ČÁSTI: Ing. arch. Alice Michálková	ČÁST: ARCHITEKTONICKO-STAVEBNÍ ŘEŠENÍ	Č. ČÁSTI: D.1.1	
NÁZEV: PŮDORYS 3NP/PhD AS - NÁVRH			14