



POHLED JIHOZÁPADNÍ

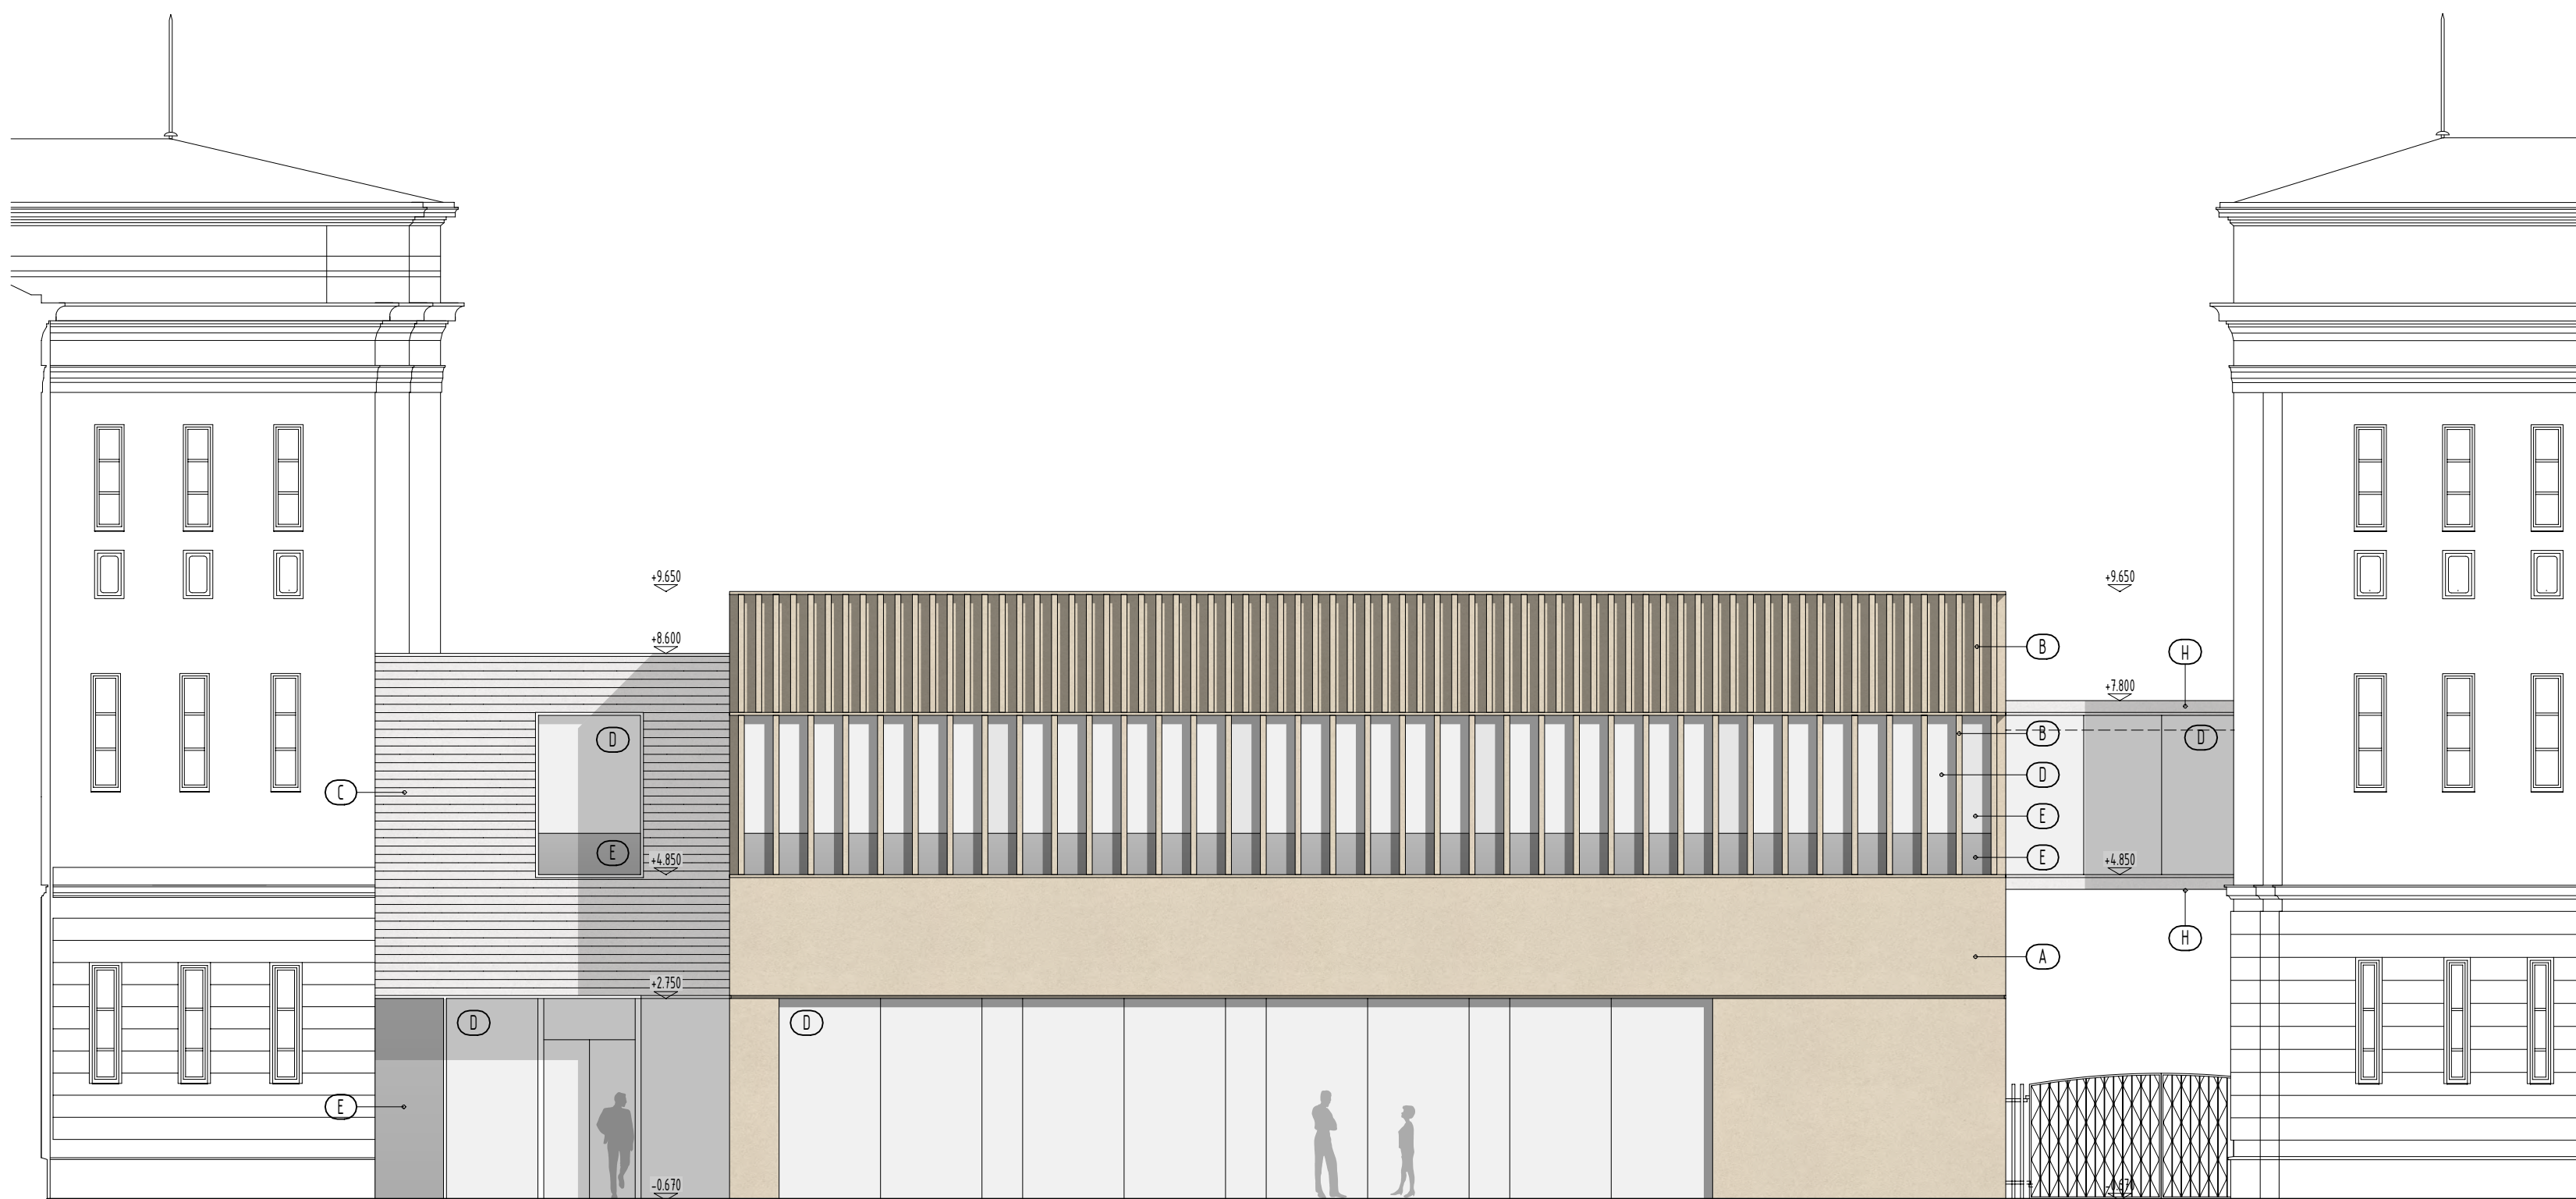

POHLED SEVEROVÝCHODNÍ



POHLED SEVEROZÁPADNÍ

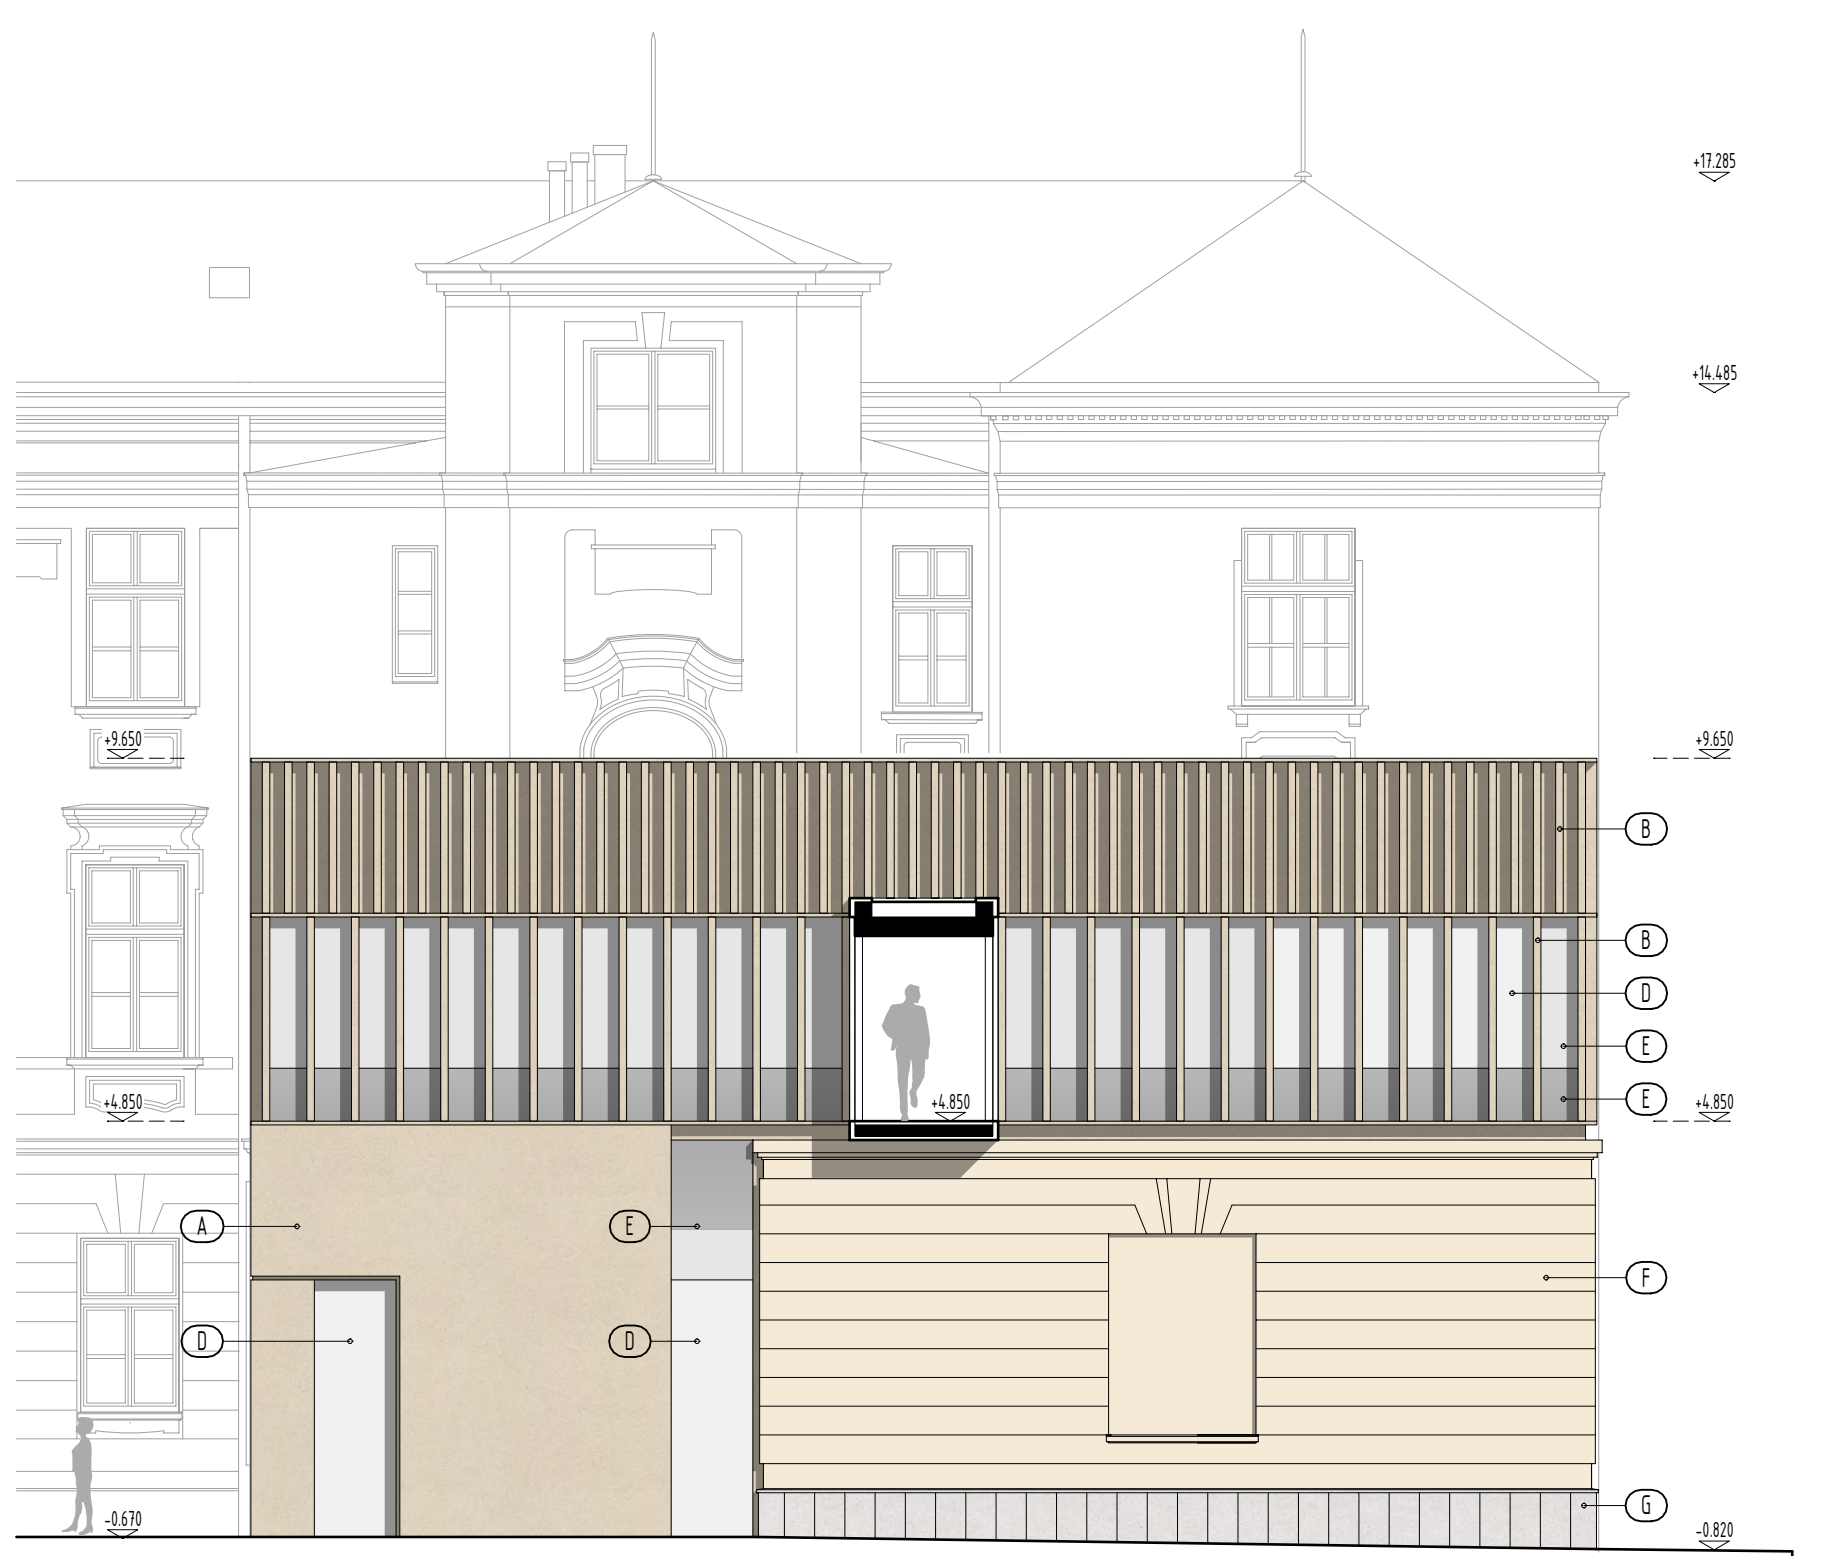

LEGENDA

- (A) ZAVĚŠENÁ FASÁDA S TEXTUROU PROBARVENÉHO POHLEDOVÉHO BETONU
- (B) ZAVĚŠENÁ LAMELOVÁ FASÁDA S TEXTUROU PROBARVENÉHO POHLEDOVÉHO BETONU
- (C) ORGANICKÁ OMÍTKA S VODOROVNÝM ĚLENĚNÍM
- (D) SKLO ČÍRÉ
- (E) SKLO NEPRŮHLÉDNÉ, PODBARVENÉ
- (F) ORGANICKÁ BROUŠENÁ OMÍTKA
- (G) KAMENNÝ OBKLAD SOKLU
- (H) POHLEDVÝ BETON

±0.000=214,550 m.n.m B.P.V

PROJEKT

DVRNÍ TRAKT - STAVEBNÍ ÚPRAVY OBJEKTU FF UP OLOMOUC TRÍDA SVOBODY 26			
PROJEKTANT	ZADAVATEL	STATUS	DUR
AMTB s.r.o.	UNIVERZITA PALACKÉHO V OLOMOUCI	DATA	01/2017
Hanušova 10	Křížkovského 8	PROJEKTANT	1:100
779 00 Olomouc	771 47 Olomouc	ČÁST	D
Ing. arch. Alice Michálková		VÝKRESOVÁ DOKUMENTACE	
POHLEDY		05	