




ŘEZ 1-1 M1:25

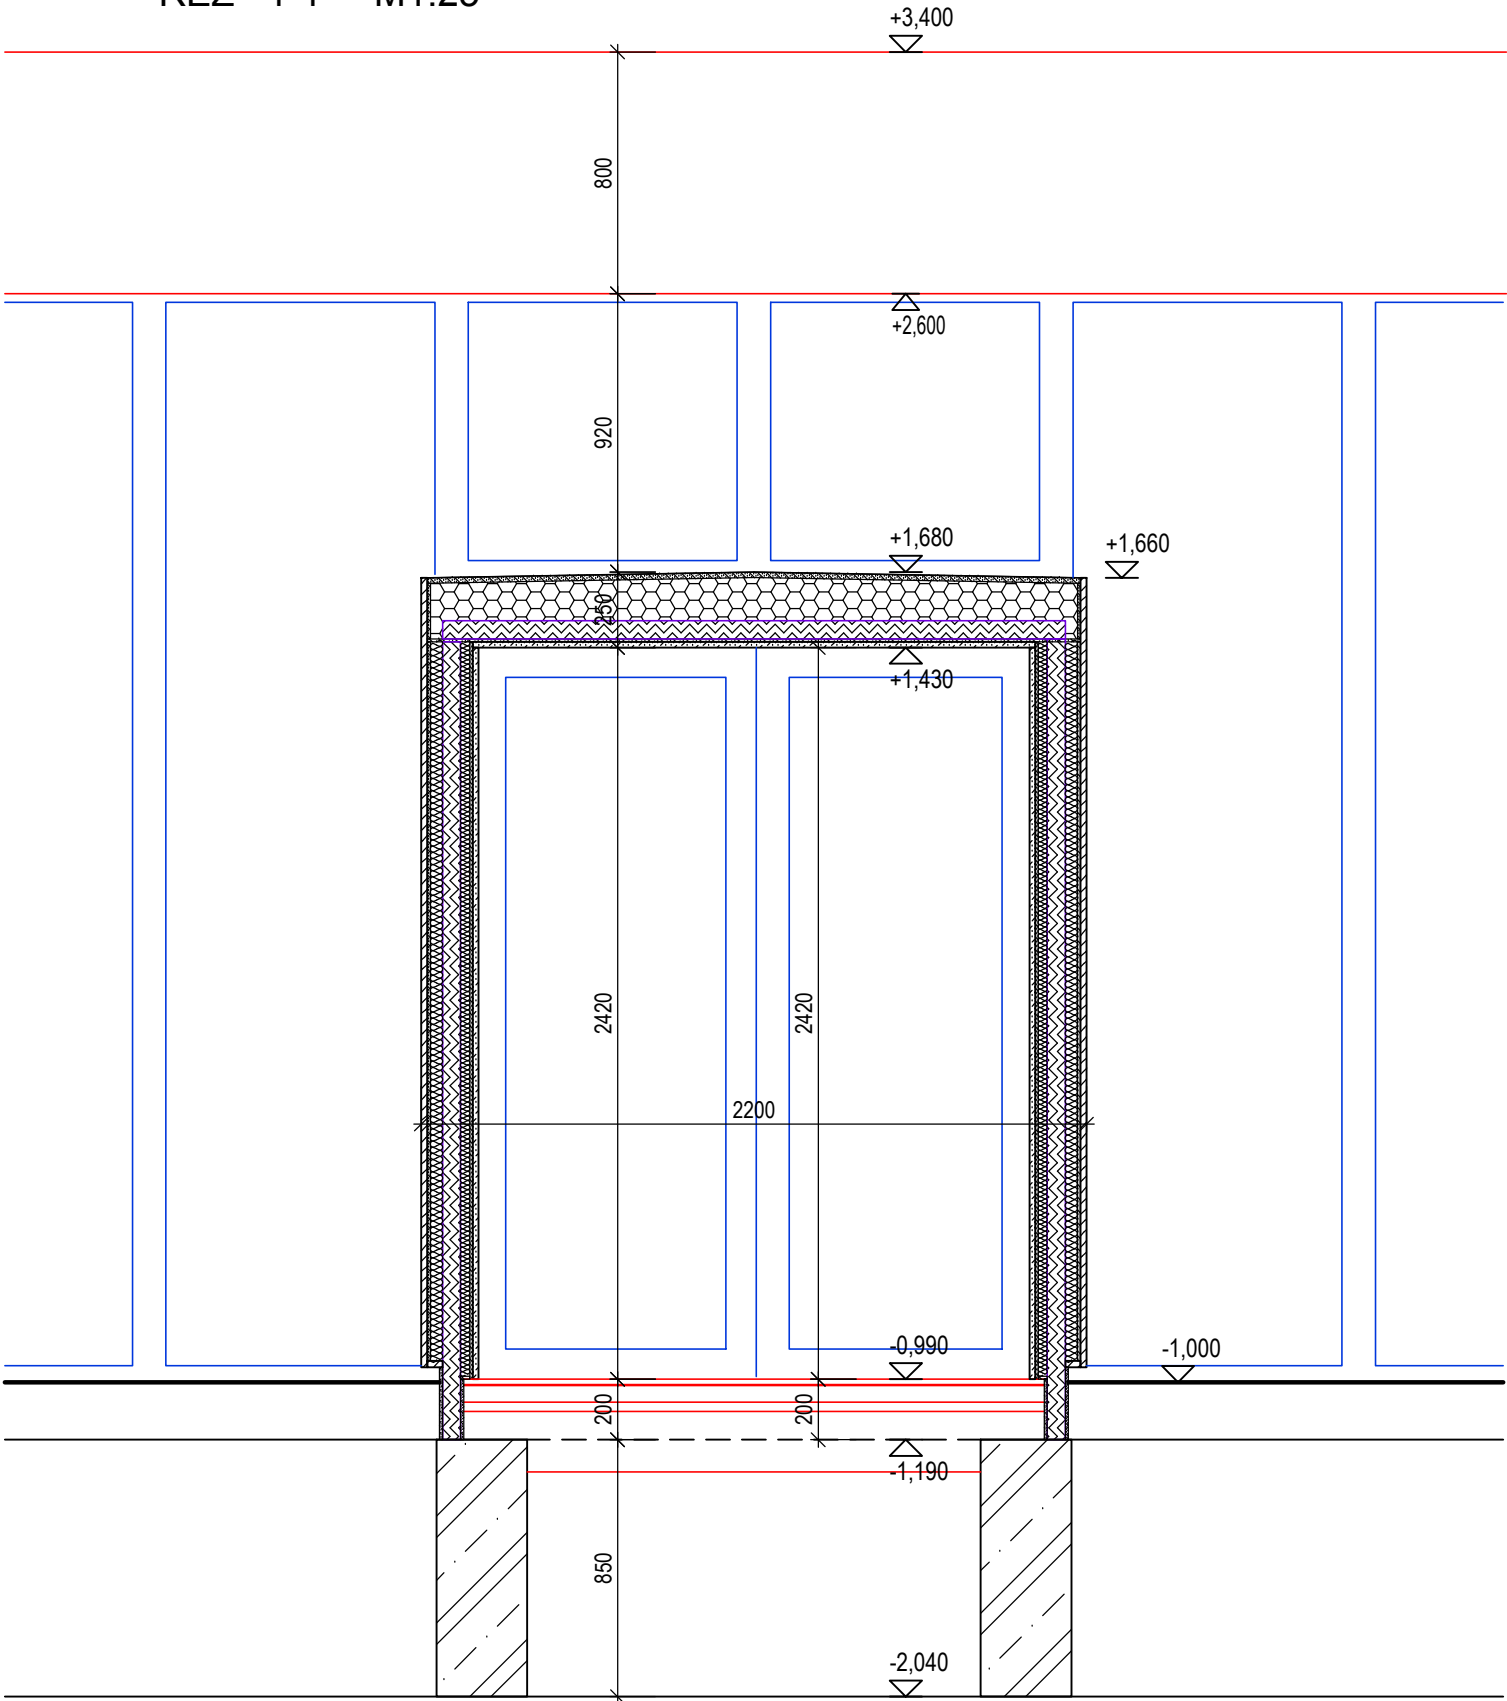

PŮDORYS M1:25

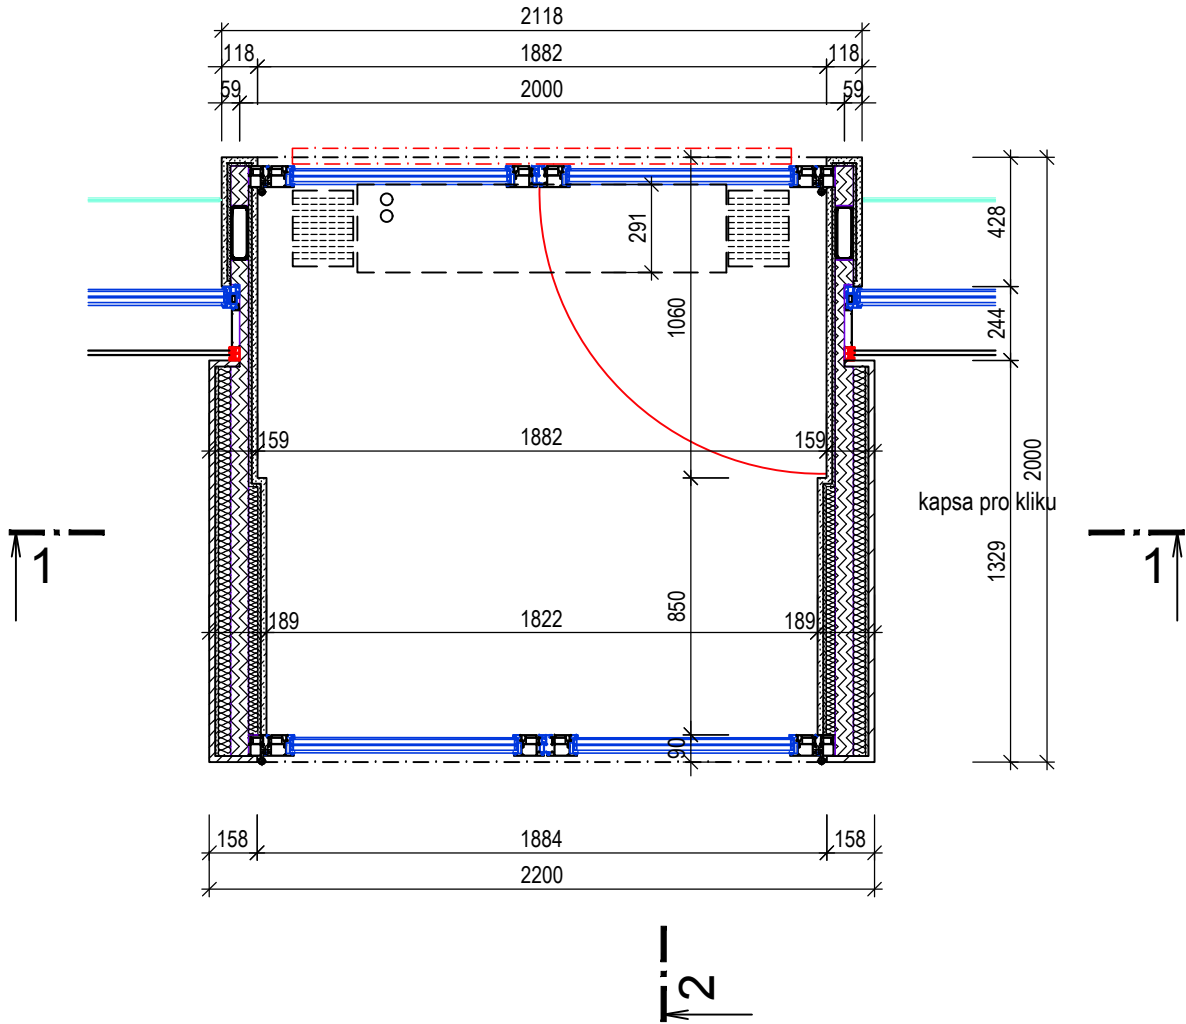

ŘEZ 2-2 M1:25

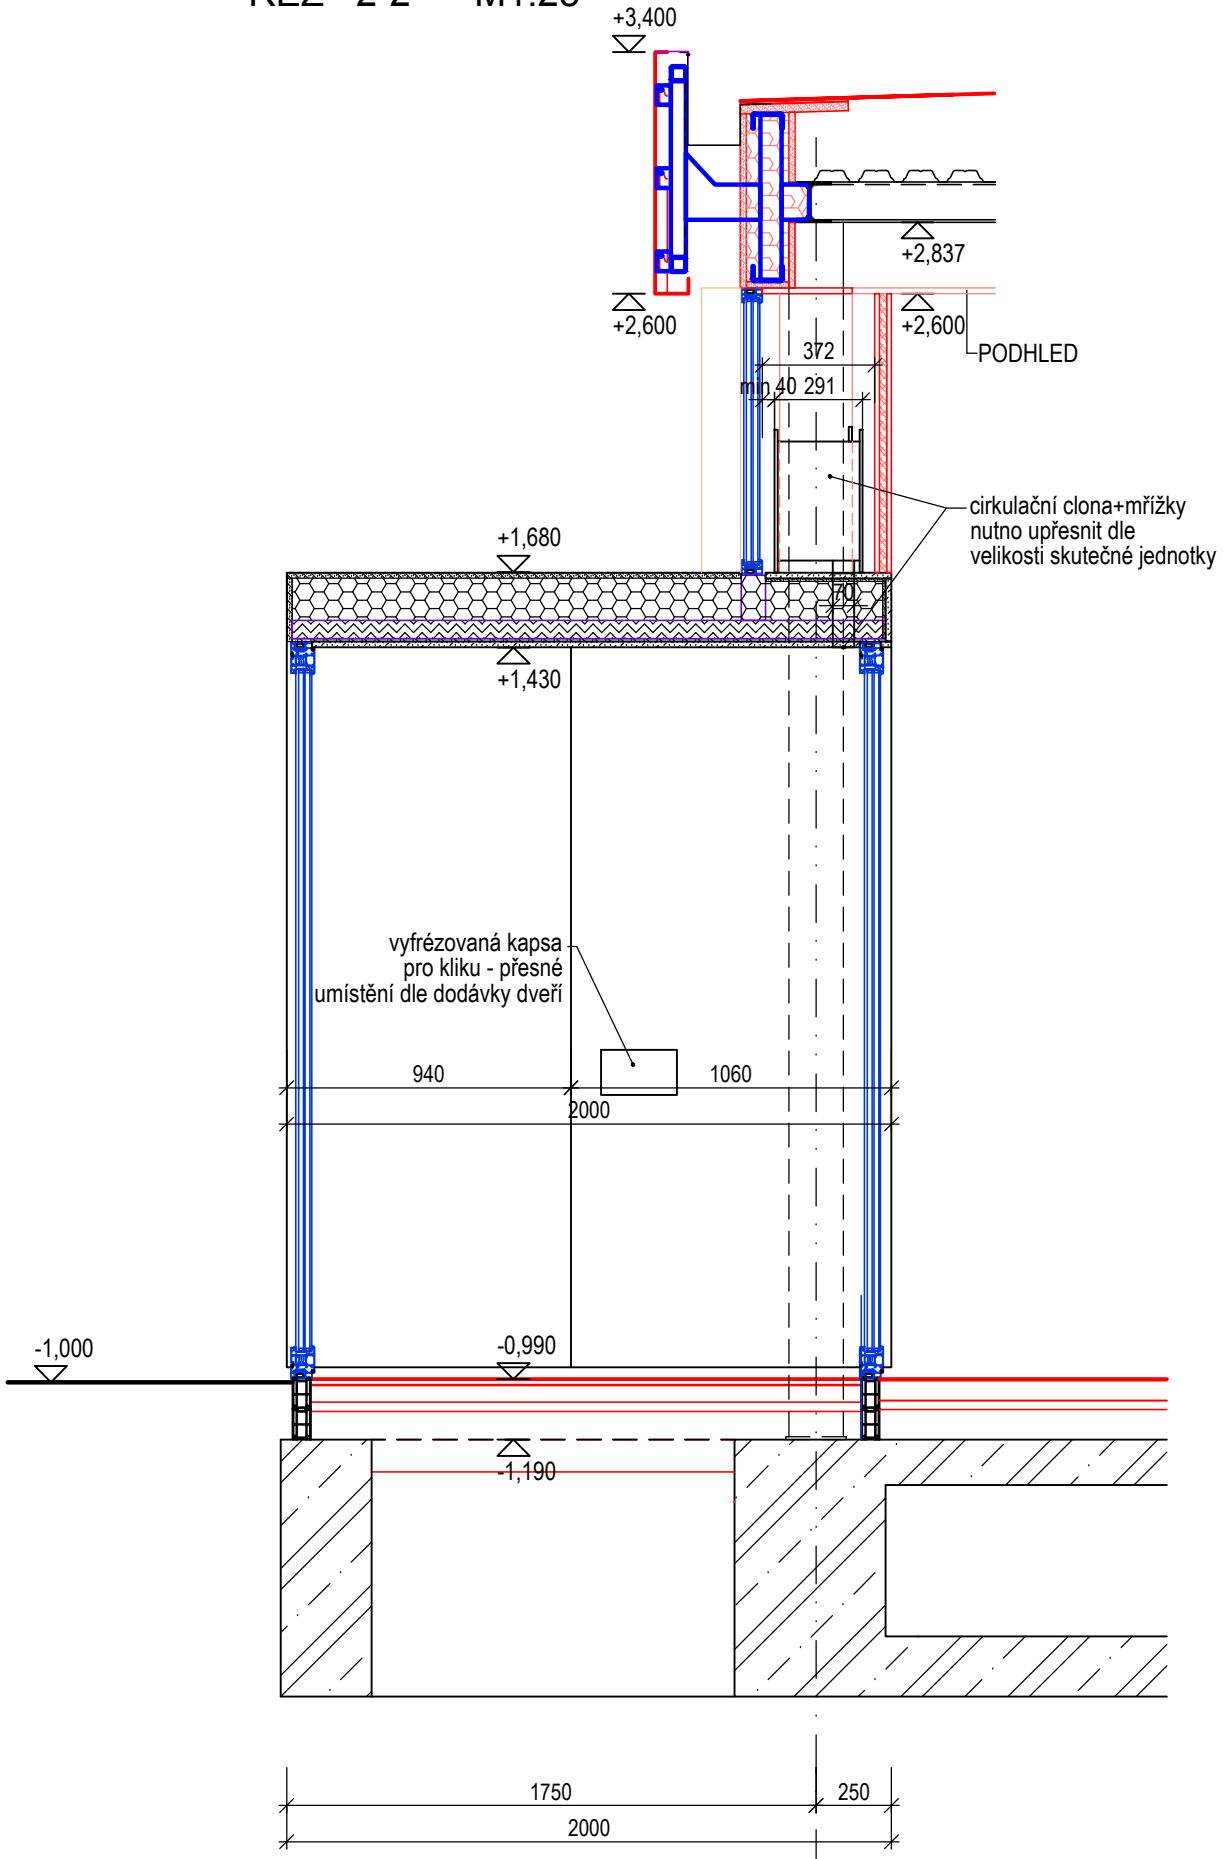

- KLH panel
- vnější obklad
- vnitřní obklad - modřínová biodeska

NÁVRH VSTUPU Z KLH PANELŮ
UMÍSTĚNÍ CLONY U VSTUP.DVEŘÍ