


m.č.1.37 - POSLUCHÁRNA - AULA

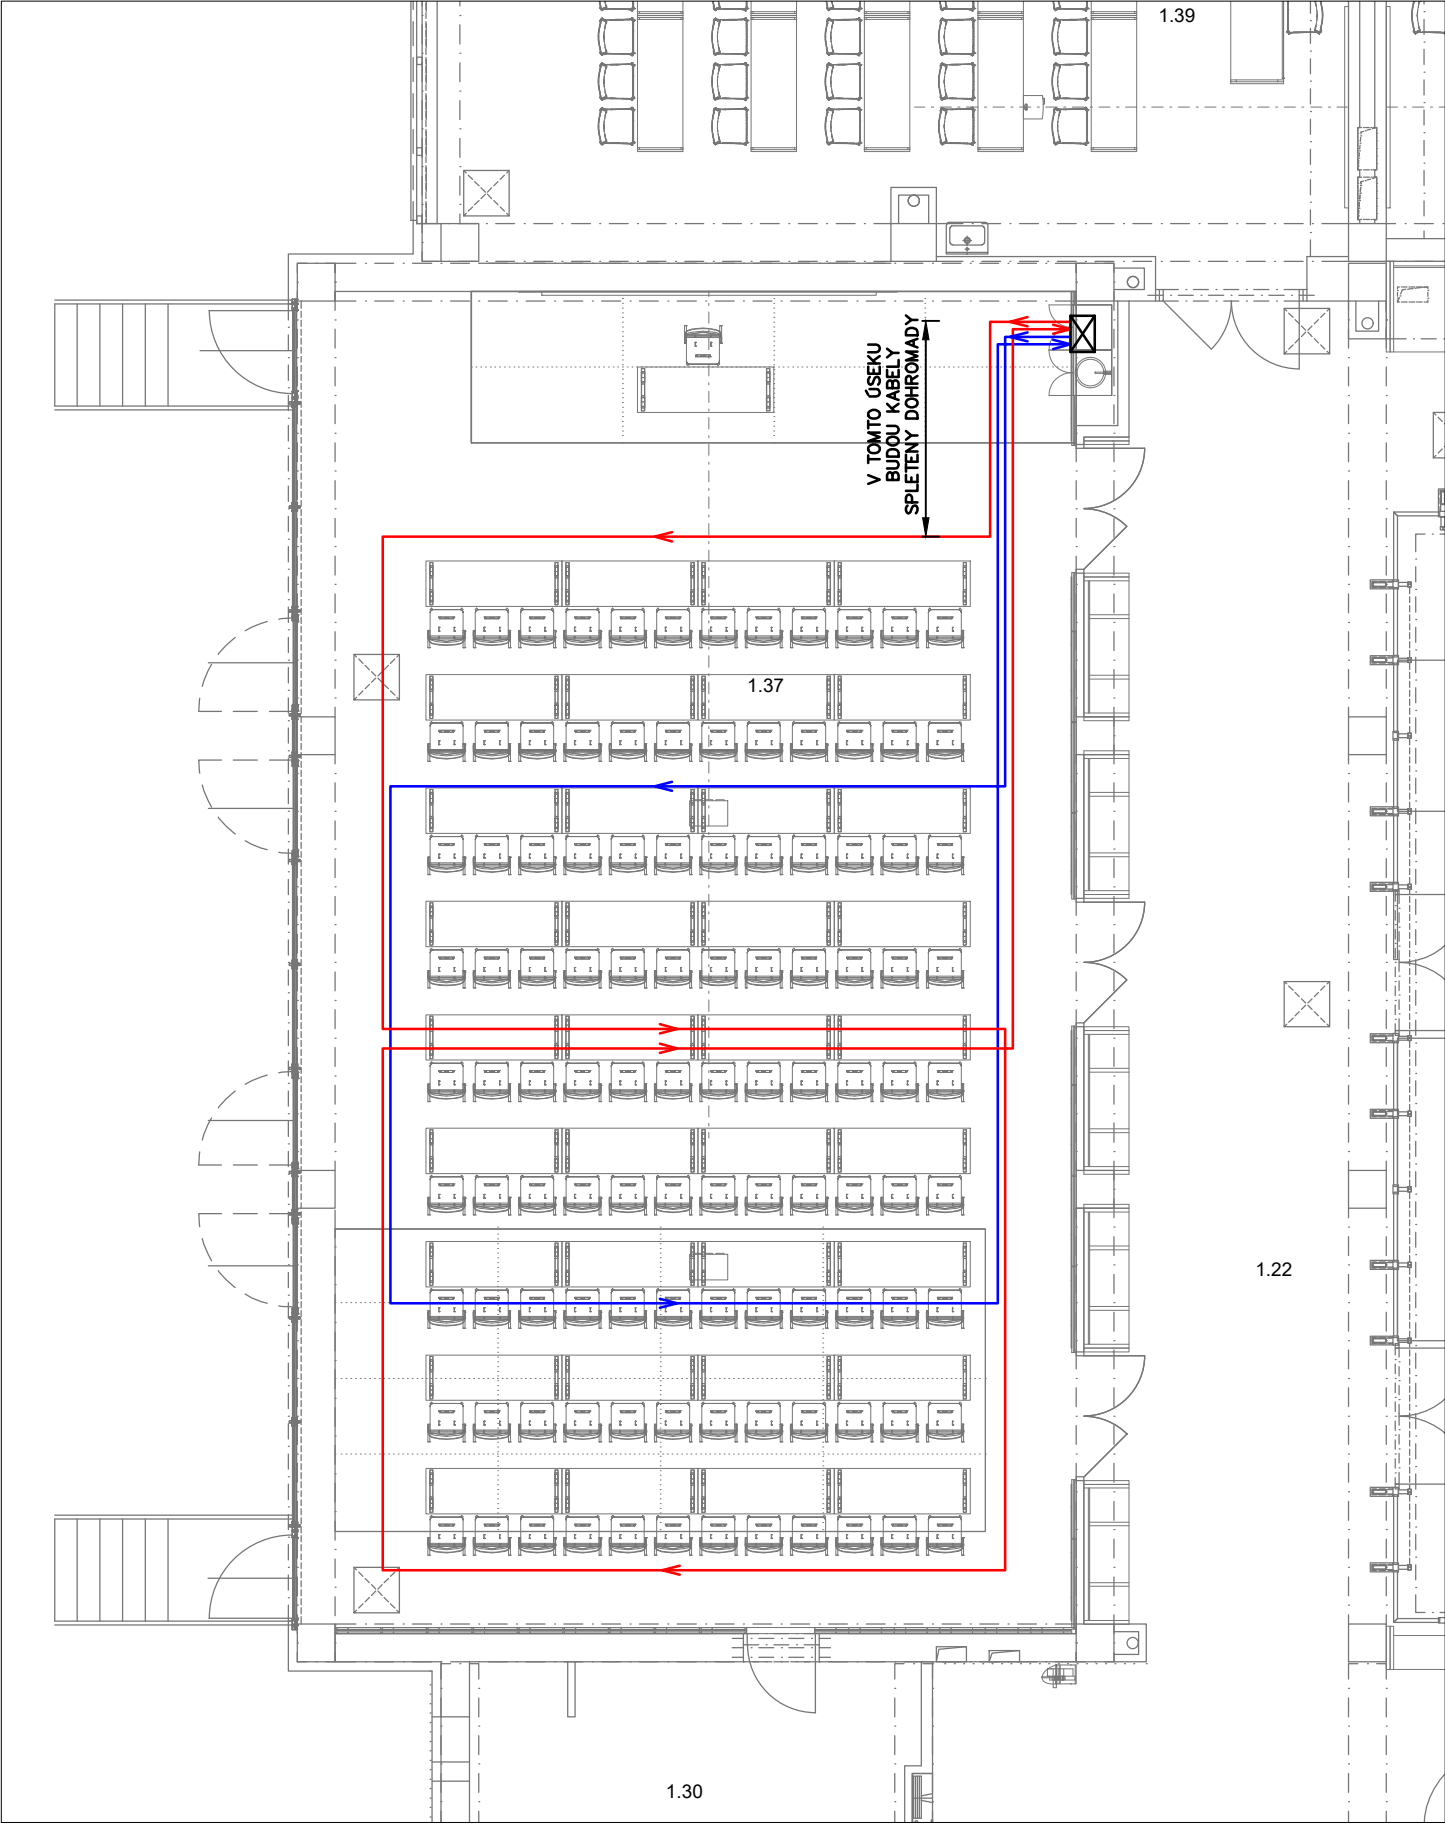

LEGENDA:

☒ SVORKOVÁ KRABICE

POPIS ZAPOJENÍ INDUKČNÍCH SMYČEK - VIZ TECHNICKÁ ZPRÁVA

AUTOR NÁVRHU: ING. ARCH. JAN MLÉČKA, Ph.D.  
VÝŠKOVÝ SYSTÉM BpV ±0,000 = 211,050 m n. m. (stávající úroveň podlahy 1.NP)

REVIZE:	POPIS ZMĚNY:	DATUM:	VYPRACOVAL:

AKCE: MODERNIZACE A DOBUDOVÁNÍ PŘÍZEMNÍ ČÁSTI OBJEKTU Č. 47 PŘF UP, OLOMOUC - HOLICE		STUPEŇ PD: DPS - DOKUMENTACE PRO PROVÁDĚNÍ STAVBY	
INVESTOR A OBJEDNATEL: Univerzita Palackého v Olomouci Křížkovského 511/8, 771 47 Olomouc		OBJEKT: SO 01 - PŘÍSTAVBA A STAVEBNÍ ÚPRAVY OBJEKTU Č. 47	
MÍSTO STAVBY: pozemky parc. č. 1705/1, 1705/42, k.ú. 641227 Holice u Olomouce		PROFESE: D.1.4.H - SLABOPROUDÁ ZAŘÍZENÍ	
GENERÁLNÍ PROJEKTANT: INTAR a.s. Bezučova 81/17a, 602 00 Brno tel.: +420 543 422 211 www.intar.cz, info@intar.cz		ZAKÁZKOVÉ ČÍSLO: 20193061-4	
HLAVNÍ INŽENÝR PROJEKTU: ING. PETR SVOBODA, psvoboda@intar.cz		DATUM: 05/2019	
HLAVNÍ ARCHITEKT PROJEKTU: ING. ARCH. B. LANCMAN, blancman@intar.cz		FORMÁT: 2 x A4	
ZHOTOVITEL ČÁSTI: multiNET s.r.o. www.multinet.cz MULTINET, s.r.o. Forského 43/4 779 00 Olomouc		KOPIE:	
ODPOVĚDNÝ PROJEKTANT: ING. MIROSLAV KAREL		MĚŘÍTKO: 1:100	
VYPRACOVAL: ING. MIROSLAV KAREL		VÝKRES: D.1.4.H1 - SLP ZAŘÍZENÍ AULA - INDUKČNÍ SMYČKA	
EVIDENČNÍ ČÍSLO: 20193061-4/SO 01/D.1.1.01		ČÍSLO VÝKRESU: 01	
		REVIZE:	