ZAKÓTOVÁNÍ SVÍTIDEL V M.Č. 1.39 – 1.41 JE PROVEDENO S OHLEDEM NA PŘESNÝ TYP NAVRŽENÝCH SVÍTIDEL. PŘED REALIZACÍ MUSÍ BÝT PROVEDEN KONTROLNÍ VÝPOČET SE SVÍTIDLY, KTERÉ BUDOU DODÁVÁNY.

PŮDORYS 1.NP - KOORDINACE PODHLED | M1:50

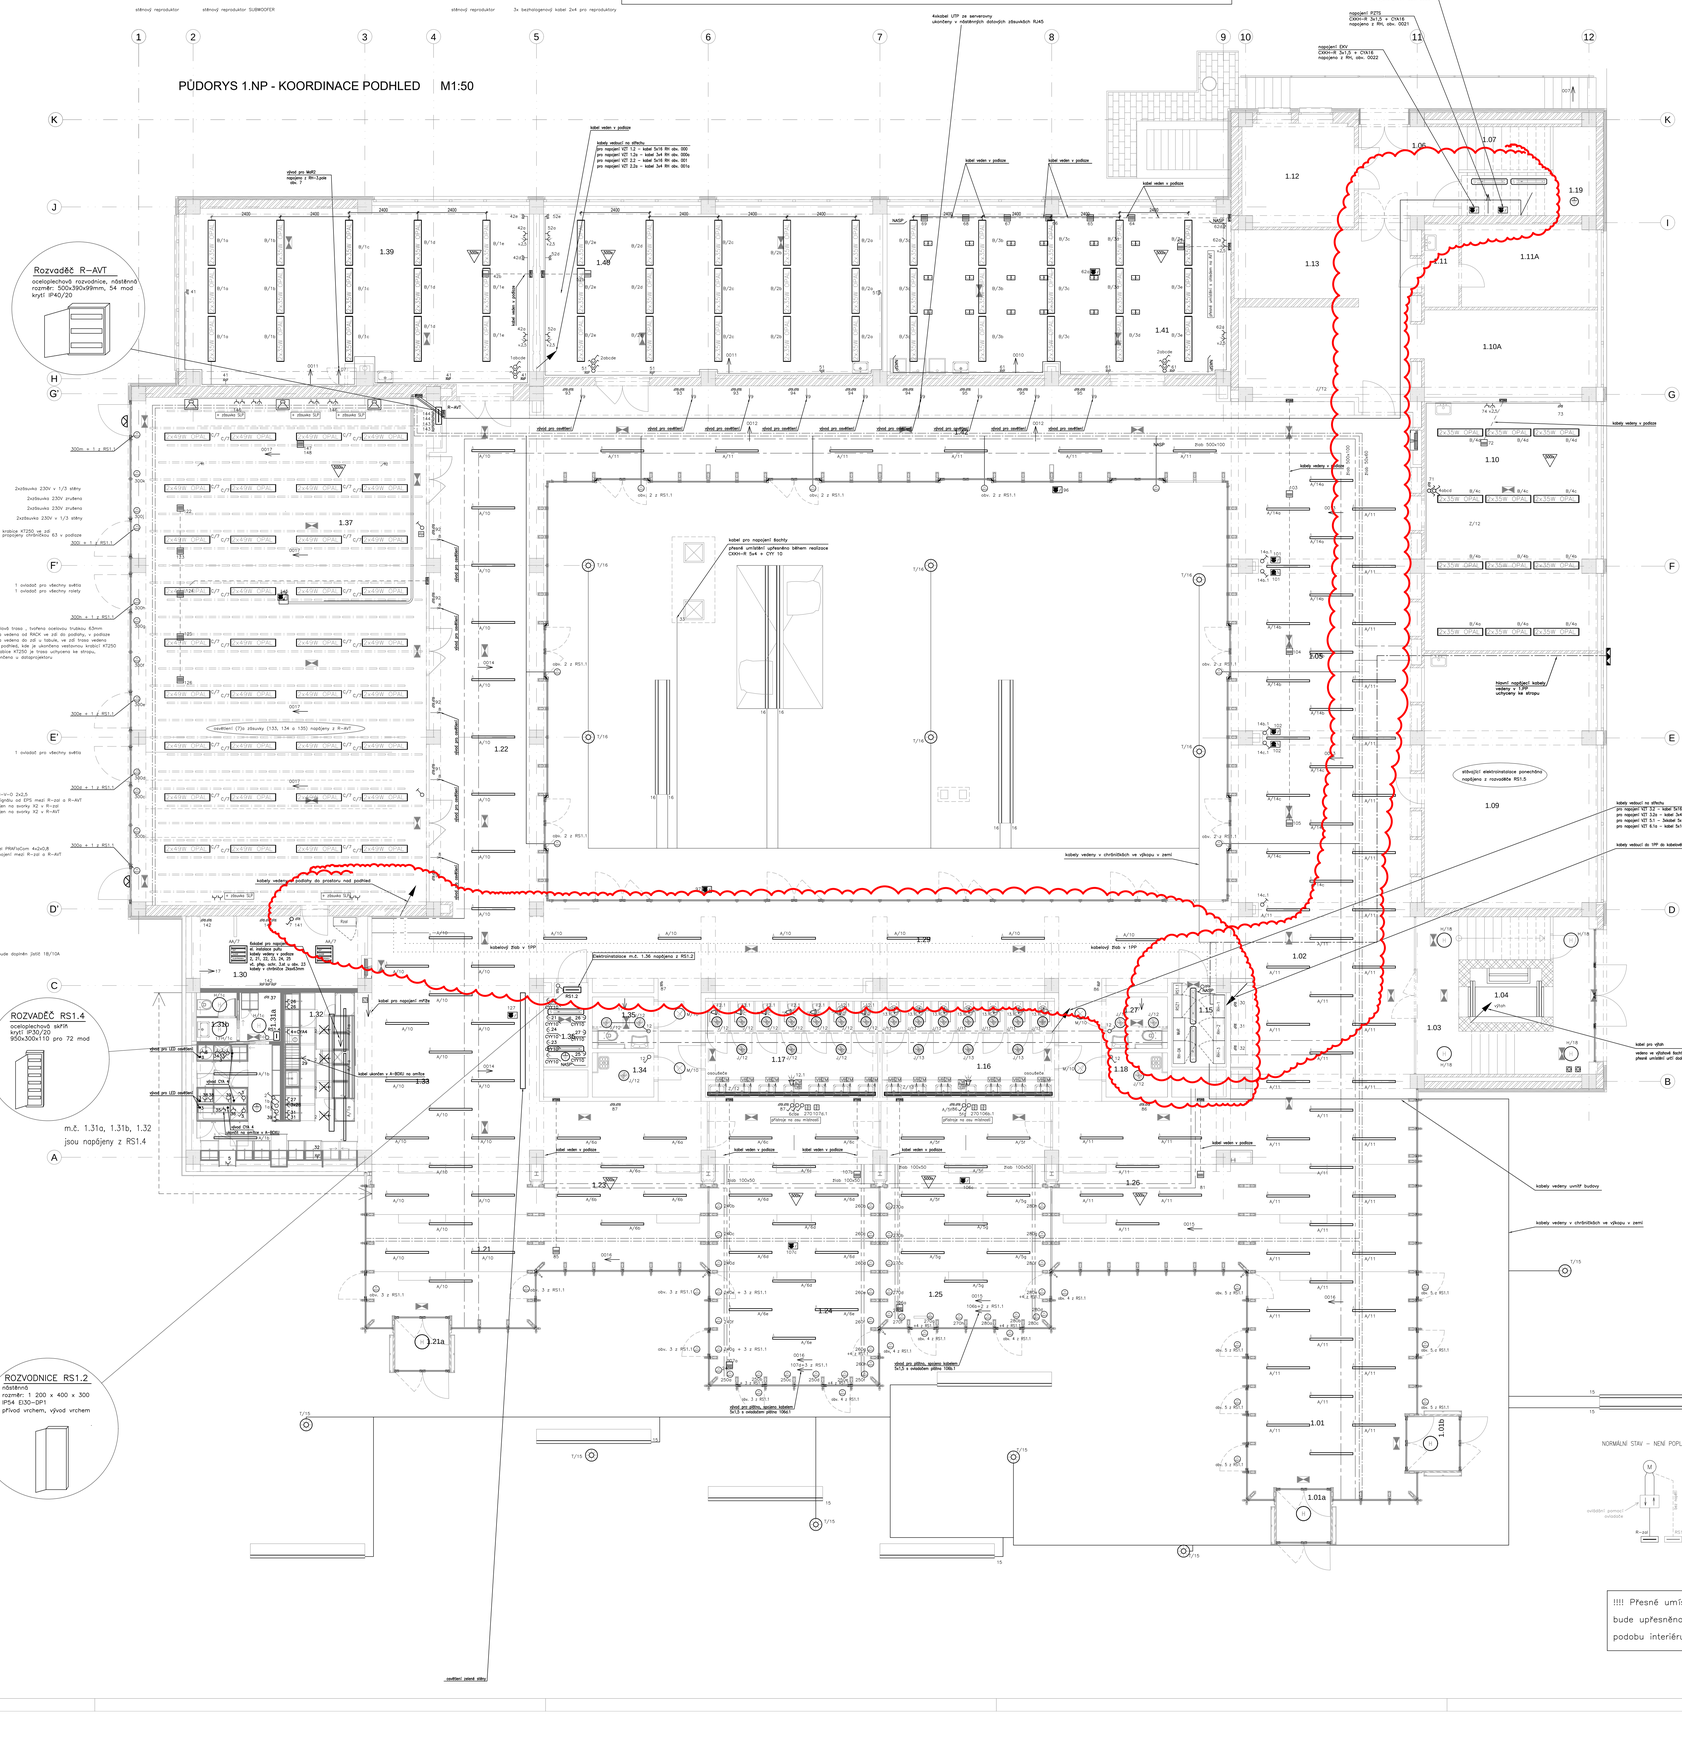
stěnový reproduktor
stěnový reproduktor SUBWOOFER
stěnový reproduktor
3x bezhalogenový kabel 2x4 pro reproduktory
4kabel UTP pro serverovny
ukončeny v rozvaděčích datových zásuvkách RJ45
napojení datového rozvaděče CKKH-R 3x2,5 + CY4/E napojeno z RH, obv. 0020
napojení RZ1q CKKH-R 5x1,5 + CY4/E napojeno z RH, obv. 0021
napojení CKV CKKH-R 5x1,5 + CY4/E napojeno z RH, obv. 0022
Rozvaděč R–AVT
ocelolaková rozvodnice, nástěnná rozměr: 500x390x99mm, 54 mod krytí IP40/20
PŮDORYS 1.NP - KOORDINACE PODHLED
M1:50
kabel veden v podlize
kabely vedoucí na střechu
pro napojení VZT 1.2 – kabel 5x16 RH obv. 000
pro napojení VZT 1.2a – kabel 5x4 RH obv. 000a
pro napojení VZT 2.2 – kabel 5x16 RH obv. 001
pro napojení VZT 2.2a – kabel 5x4 RH obv. 001a
kabel pro napojení ochrany
napojeno z RH-1.patro
obv. 7
kabel mezi 1. a 2.patrem
1.39
1.40
1.41
1.37
1.22
1.12
1.13
1.11
1.11A
1.10A
1.10
1.09
1.07
1.06
1.05
1.19
1.02
1.03
1.04
1.01
1.01a
1.01b
1.21
1.21a
1.23
1.24
1.25
1.26
1.27
1.28
1.29
1.30
1.31a
1.31b
1.32
1.33
1.34
1.35
1.36
1.37
1.38
1.39
1.40
1.41
1.42
ROZVADĚČ RS1.4
ocelolaková skříň
krytí IP30/20
950x300x110 pro 72 mod
m.č. 1.31a, 1.31b, 1.32
jsou napájeny z RS1.4
ROZVODNICE RS1.2
nástěnná
rozměr: 1 200 x 400 x 300
IP54 EI30–DP1
přívod vrchem, vývod vrchem
kabely vedeny v podlaze do prostoru nad podhled
Elektroinstalace m.č. 1.36 napájena z RS1.2
kabely vedeny v chráničkách ve výkopu v zemi
kabely vedeny uvnitř budovy
kabely vedeny v podlize
kabel pro napojení šachty
přesné umístění vyhrazeno během realizace
CKKH-R 5x4 + CY4 10
kabel pro napojení RZ1q
kabel pro napojení CKV
kabel pro napojení RZ2
kabel CKKH-V-O 2x2,5
propojení signálu od EPS mezi R-zat a R-AVT
kabel napojen na svorky X2 v R-zat
kabel napojen na svorky X2 v R-AVT
kabel PRAYaCom 4x2x0,8
propojení mezi R-zat a R-AVT
300lx ± 1 z RS1.1
Zvolna 230V v 1/3 stěny
Zvolna 230V zrudena
Zvolna 230V zrudena
Zvolna 230V v 1/3 stěny
krabice KT250, ve zdi –
propojeny chráničkou 63 v podlaze
1 ovladač pro všechny světla
1 ovladač pro všechny rolety
kabelová trasa – tvořena ocelovou trubkou 63mm
trasa vedena od RACK ve zdi do podlahy, v podlaze
trasa vedena do zdi a lištuje, ve zdi trasa vedena
pro přechod KT250 je vedena vestavnou krabicí KT250
pro přechod KT250 je vedena vestavnou krabicí KT250
kabel napojen na svorky X2 v R-AVT
svorkovnice (72x zásuvky (133, 134 a 135)) napájeny z R–AVT
kabel PRAYaCom 4x2x0,8
propojení mezi R-zat a R-AVT
do R–ZAL bude doplněn jistič 1B/10A
rozšíření zdroje dálky
odvod pro LED osvětlení
odvod pro napojení svítidla
odvod pro napojení svítidla
odvod pro LED osvětlení
odvod pro napojení svítidla
odvod pro napojení svítidla
odvod pro napojení svítidla