ŘEZ V MÍSTĚ MŘÍŽEK VZT M1:25

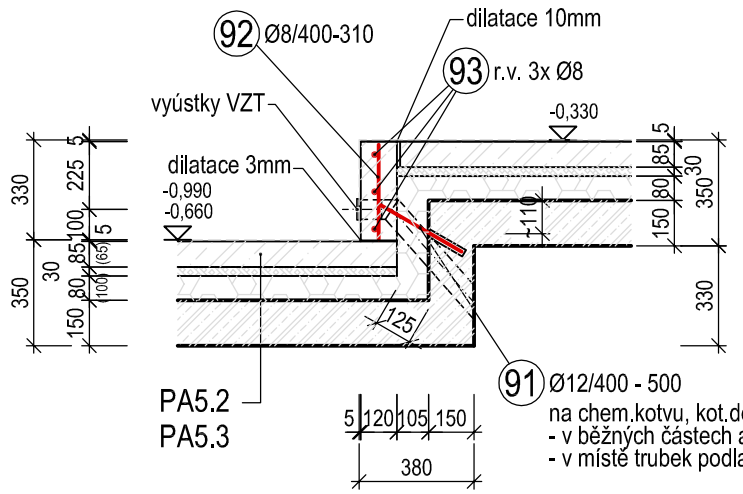

rozmístění kotevních trnů v místě vyústění VZT M1:50

pohled

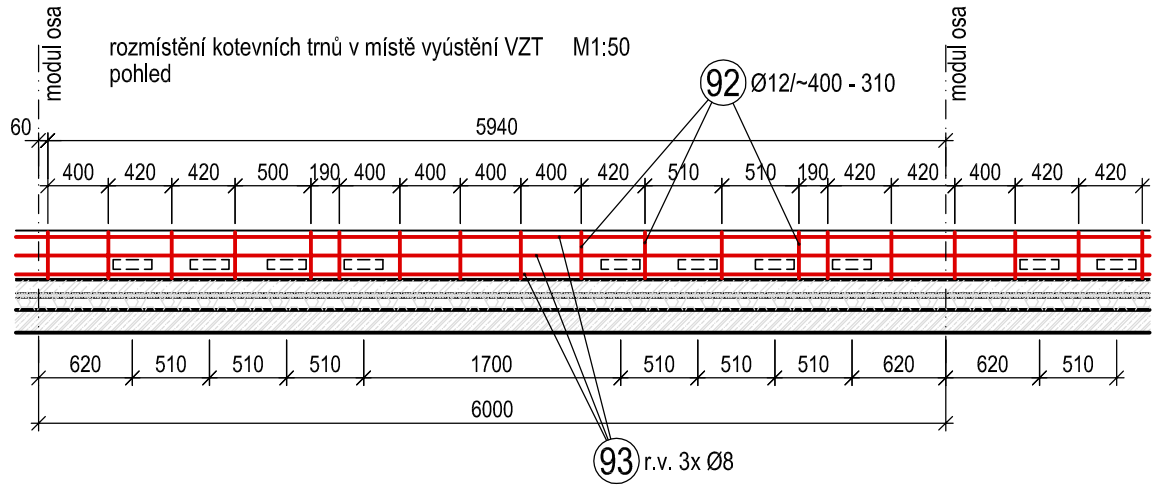

VÝPIS VÝZTUŽE - var.2

Prvek	Pol.	Profil	Délka 1ks/m	ks	∅ 6	∅ 8	∅ 10	∅ 12
Podstupnice	90	∅ 12	0,61	97				59,17
	91	∅ 12	0,50	160				80,00
	92	∅ 8	0,31	160		49,60		
	93	∅ 8	305,00	1		305,00		
	94	∅ 8	0,35	244		85,40		
	95	∅ 6	120,00	1	120,00			
	96	∅ 10	0,20	58			11,60	
			Délka celkem (m)		120,00	440,00	11,60	139,17
			Hmotnost (kg/bm)		0,222	0,395	0,617	0,888
			Hmotnost dle profilu (kg)		26,64	173,80	7,16	123,58
			Hmotnost celkem (kg)		**331,2**			

ČERVENĚ VYZNAČENY OPRAVENÉ NEBO NOVÉ POLOŘŽKY
POL. 93 - DÉLKA R.V. S PŘESAHEM JEDNOTLIVÝCH PRUTŮ V DLOUHÝCH POLÍCH
POL. 95 - PRŮM. DÉLKA PRUTU r.v. ~1,80m; 4 ks na stupeň, celkem 16 ks
POL. 96 - TRNY DO STUPŇŮ NA CHEM.KOTVU - (10x4)+(6x3)=58 ks

KOTVENÍ PODSTUPNICE M1:25

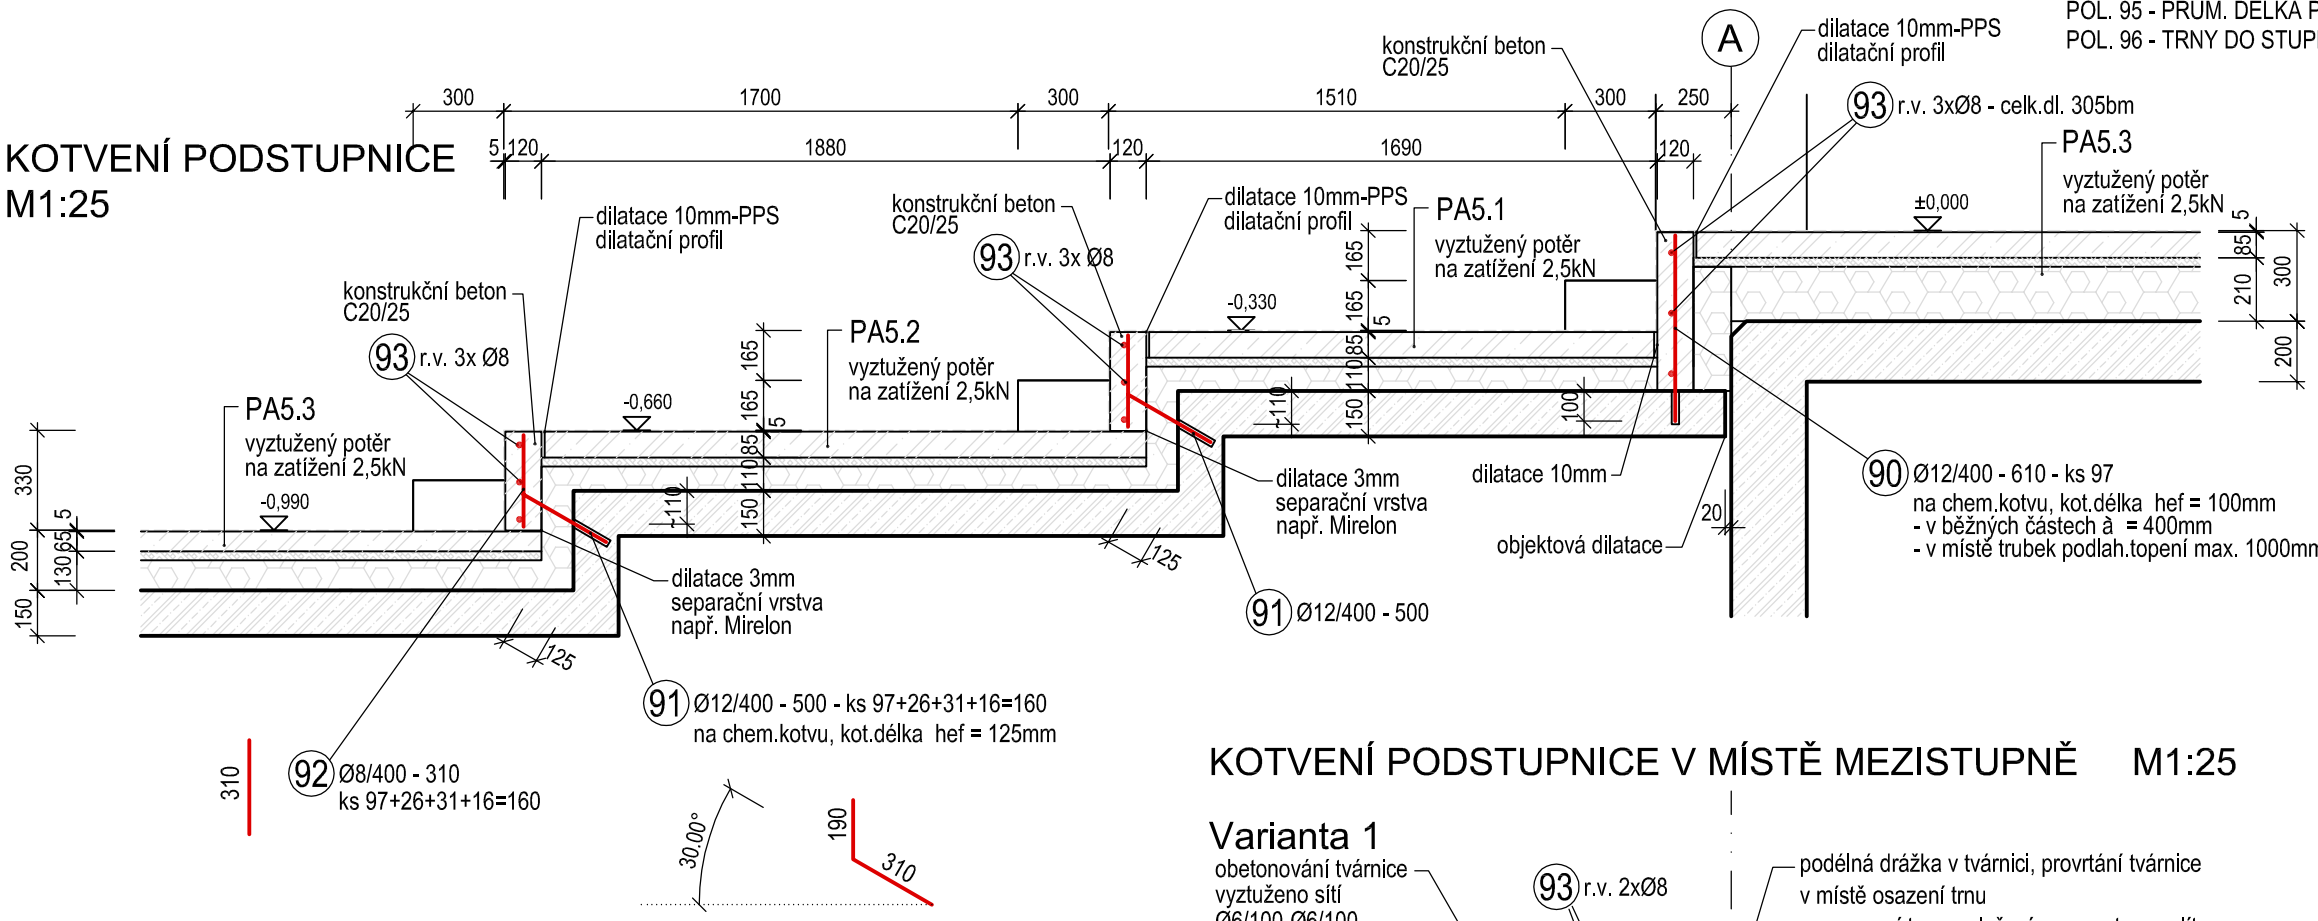

KOTVENÍ PODSTUPNICE V MÍSTĚ MEZISTUPNĚ M1:25

Varianta 1

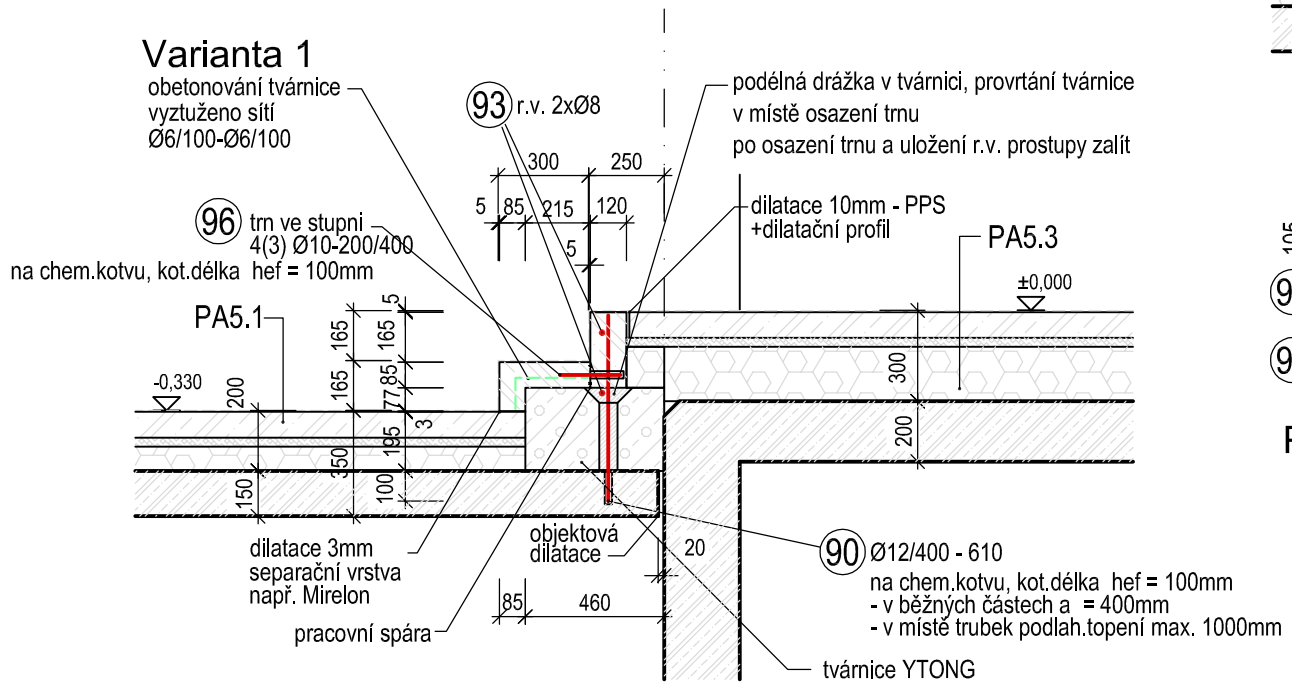

Varianta 2

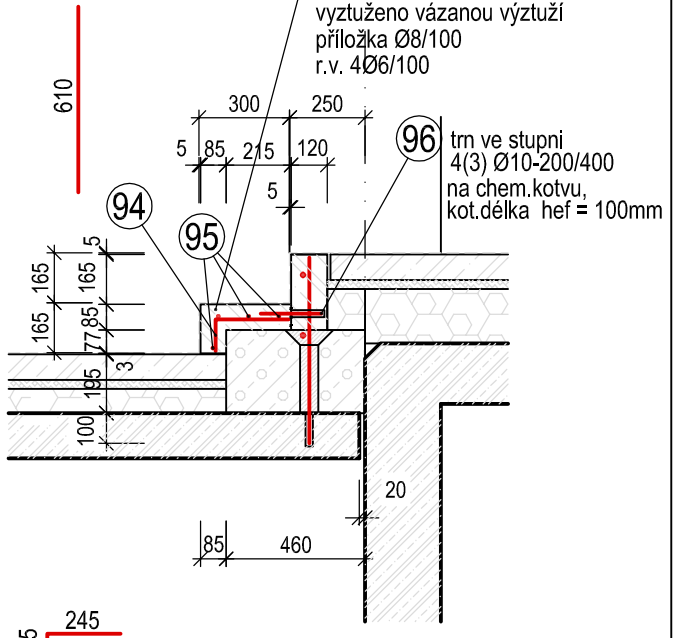

94 Ø8/100 - 350 - ks (17x6)+(16x4)+(13x6)=244

95 r.v. 4Ø6/100 - dl.celk.= 120bm

PODSTUPNICE BETON - C20/25

KOTVENÍ PODSTUPNIC
doplnění v.č. 08 - SKŘ
22-01-2020