

PřF UPOL KATEDRA INFORMATIKY
V N I T Ě R N Í Ú P R A V Y
STAVEBNÍ ČÁST SKLADBY PŘÍČEK

ING. ARCH. DAVID HELCEL ČKA 02768 OLOMOUC
LEDEN 2020

VÝKRES S2

P1

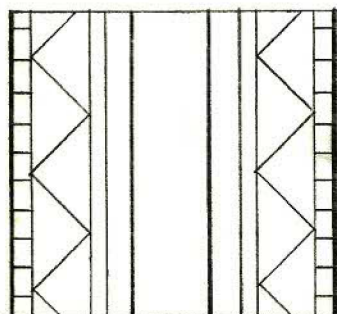

12.5 40 10 50 10 40 12.5
17.5 17.5
210

OBOUSTRANNÉ OPLÁŠTĚNÍ STAVAJÍCÍCH
HLINÍKOVÝCH DVEŘÍ

SÁDROVLÁKNITĚ DESKY FERMACELL
NOSNÁ KČP 50x0,6

MINERÁLNÍ IZOLACE 20KG/M³

MEZERA

STAVAJÍCÍ HLINÍKOVÉ DVEŘE


MEZERA

MINERÁLNÍ IZOLACE 20KG/M³

NOSNÁ KČP 50x0,6

SÁDROVLÁKNITĚ DESKY FERMACELL

P2

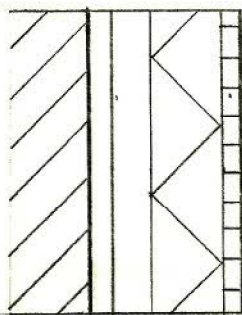

12.5 25 50 12.5
100

AKUSTICKÁ PŘEDSTĚNA

STAVAJÍCÍ SÁDROKARTON. STĚNA


MEZERA

MINERÁLNÍ IZOLACE 20KG/M³

NOSNÁ KČP 75x0,6

SÁDROVLÁKNITĚ DESKY FERMACELL

P3

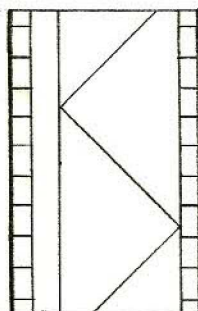

12.5 20 80 12.5
125

NOVÁ PŘÍČKA


SÁDROVLÁKNITĚ DESKY FERMACELL
NOSNÁ KČP 100x0,6

MINERÁLNÍ IZOLACE 20KG/M³

SÁDROVLÁKNITĚ DESKY FERMACELL

PA

NOVÁ PRÍČKA S POSUVNÝMI DVERAMI

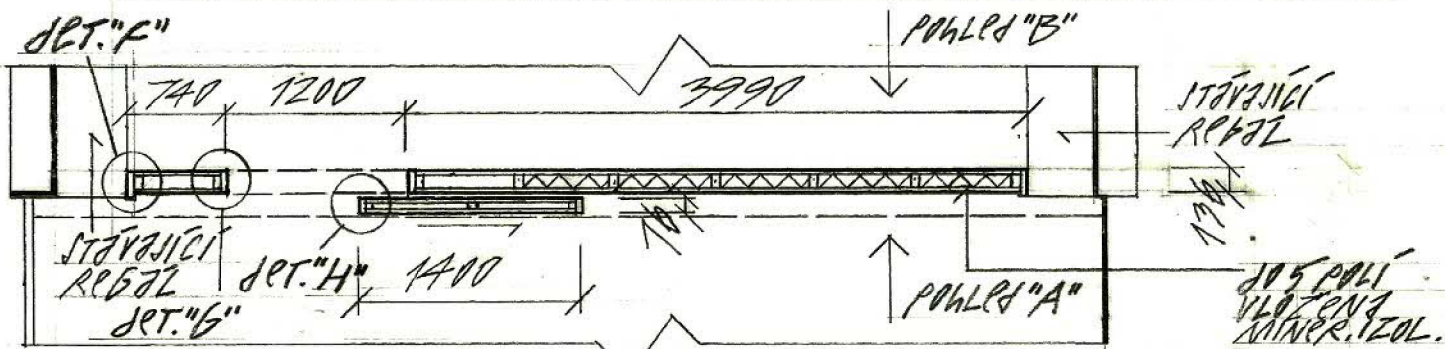

PODHLAD 1:50

