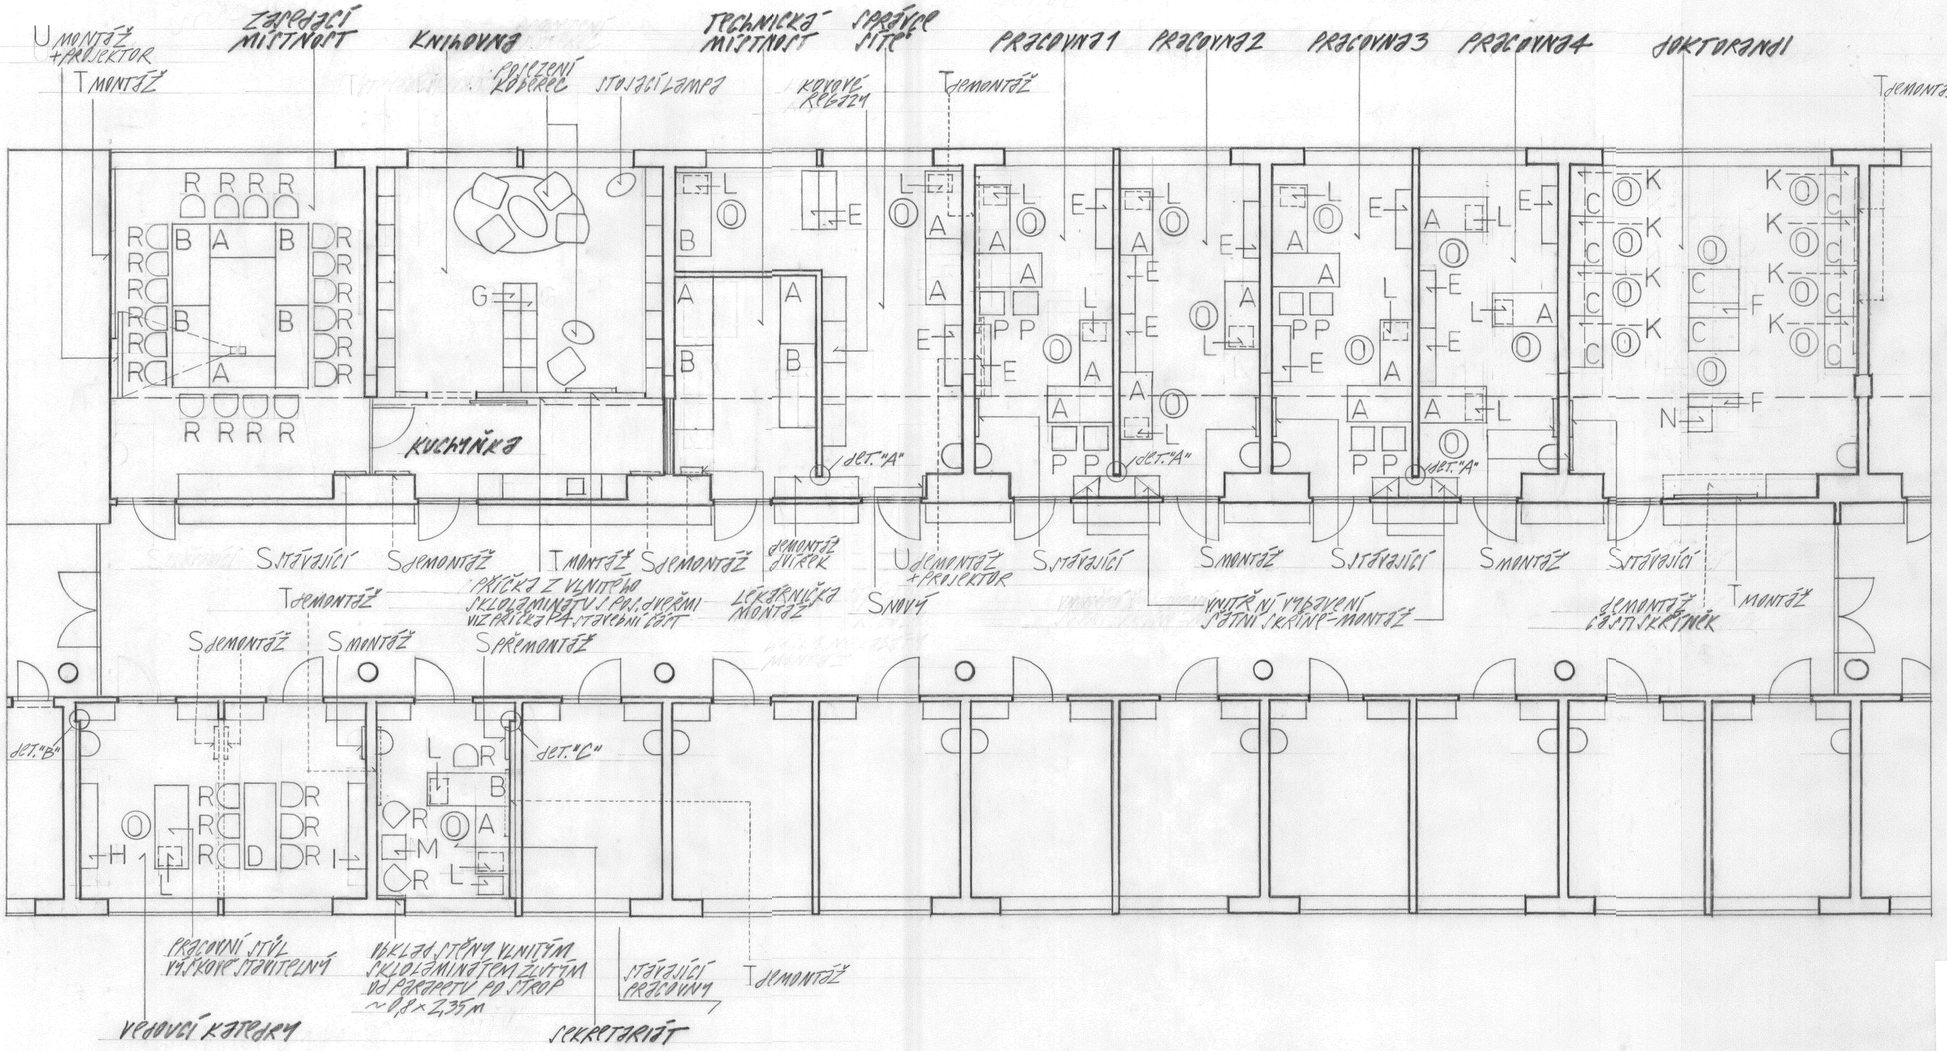


| | |
|---|---|
| A | STŮL 160/80/76 cm |
| B | STŮL 200/80/76 |
| C | STŮL 120/80/76 |
| D | STŮL 210/80/76 |
| E | REGÁL 140/35/180 |
| F | REGÁL 120/35/180 |
| G | REGÁL 255/33/250 |
| H | REGÁL 140/35/77 |
| I | SKŘÍŇKA 210/35/77 |
| J | POLICE 140/35/80 |
| K | POLICE 120/35/42 |
| L | KONTEJNER 45/60/60 |
| M | KONFERENČNÍ STOLEK 60/60/55 |
| N | JEDNACÍ STOLEK 60/60/110 |
| O | PRACOVNÍ KŘESLO |
| P | JEDNACÍ ŽIDLE |
| R | JEDNACÍ KŘESLO |
| S | VĚŠÁKOVÁ STĚNA |
| T | TABULE |
| U | PROMÍTACÍ PLÁTNO |

PřF UPOL KATEDRA INFORMATIKY

# VNITŘNÍ ÚPRAVY

ČÁST INTERIÉR **PŮDORYS 1:100**

ING. ARCH. DAVID HELCEL ČKA 02768 OLOMOUC

LEDEN 2020 VÝKRES **I1**