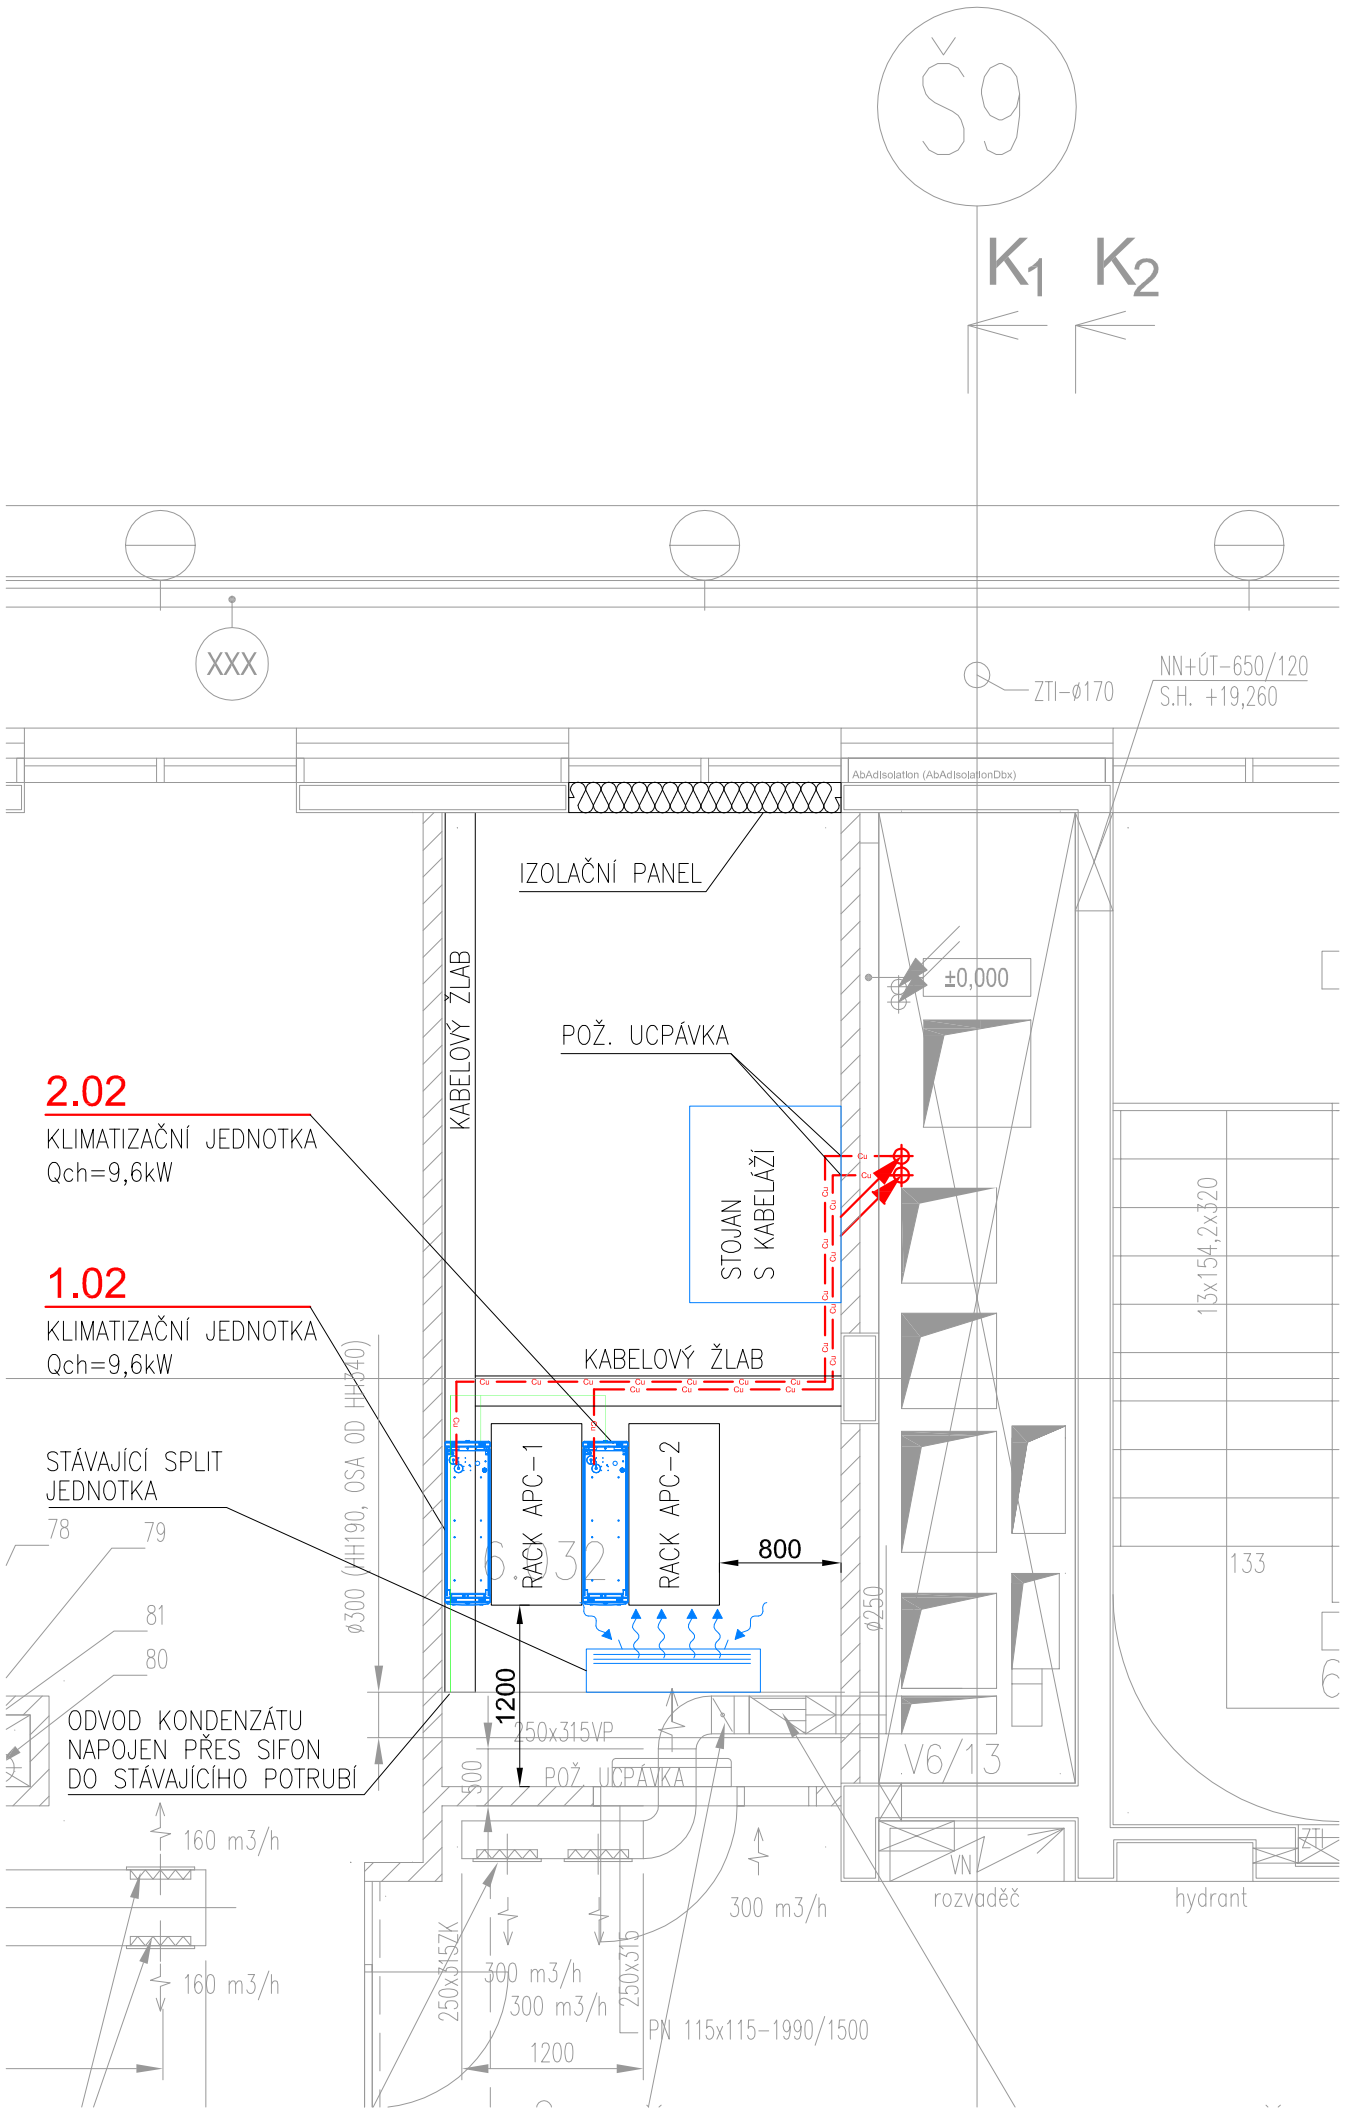

LEGENDA VZT PRVKŮ

MEZIRACKOVÁ KLM JEDNOTKA

Cu POTRUBÍ

ODVOD KONDENZÁTU

PROJEKTANT	ING. HANA MRÁZKOVÁ	
ZODPOVĚDNÝ PROJEKTANT	ING. ANTONÍN KAŠPAR	
INVESTOR: Univerzita Palackého v Olomouci, Křížkovského 8, Olomouc		

SUBTECH, s.r.o
Slovinská 29/693
612 00 Brno

PŘÍRODOVĚDECKÁ FAKULTA UP V OLOMOUCI,
17. LISTOPADU 1192/12

DOPLNĚNÍ CHLAZENÍ M.Č. 6.032

DATUM	6/2020
STUPEŇ	DPS
ZAK. ČÍSLO	20_075
MĚŘÍTKO	ČÍSLO VÝKRESU

PŮDORYS 6.NP

1:50	101