

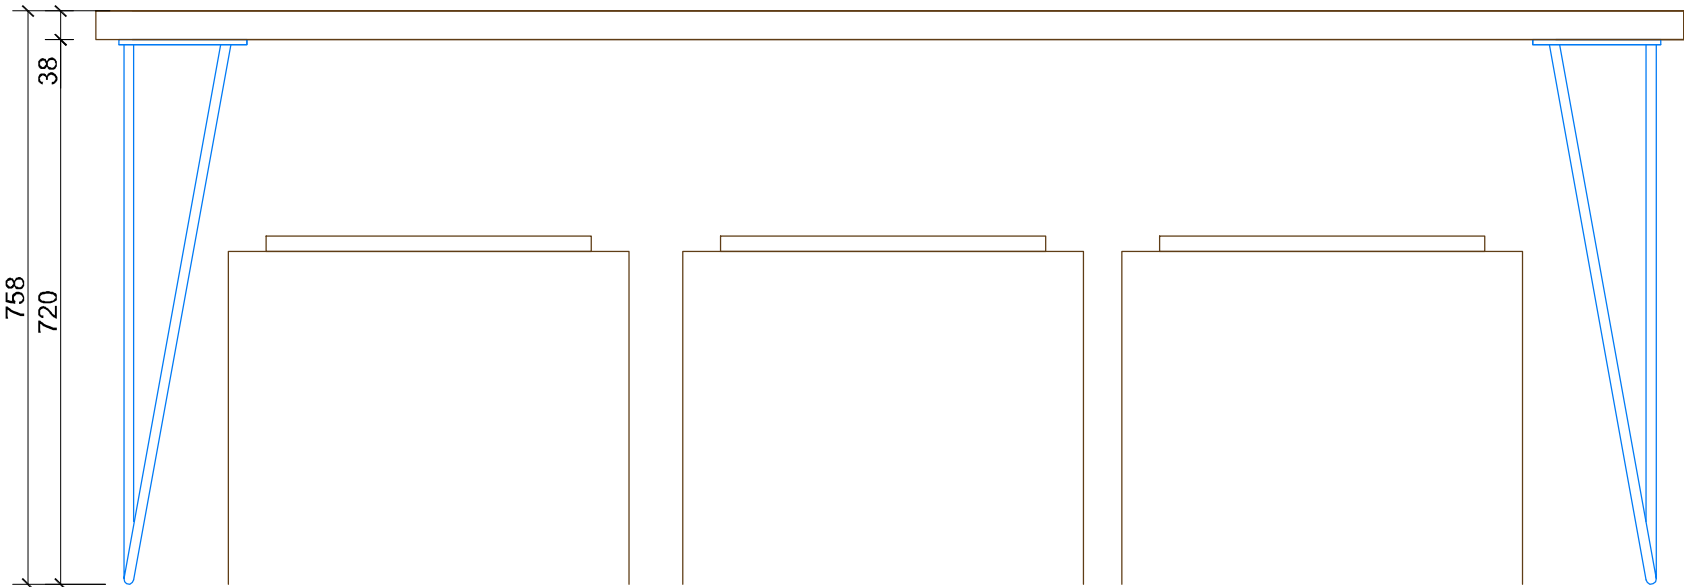



D51_ŠKOLNÍ LAVICE - dvoumístná

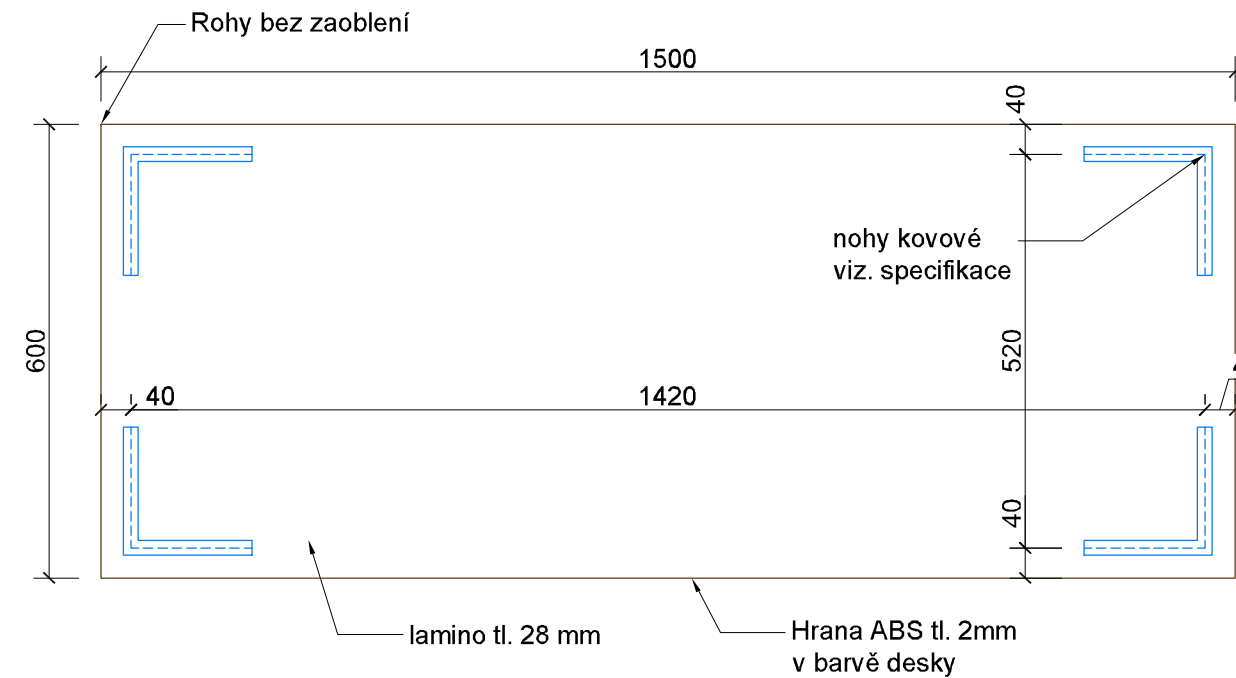


D52_ŠKOLNÍ LAVICE - trojmístná

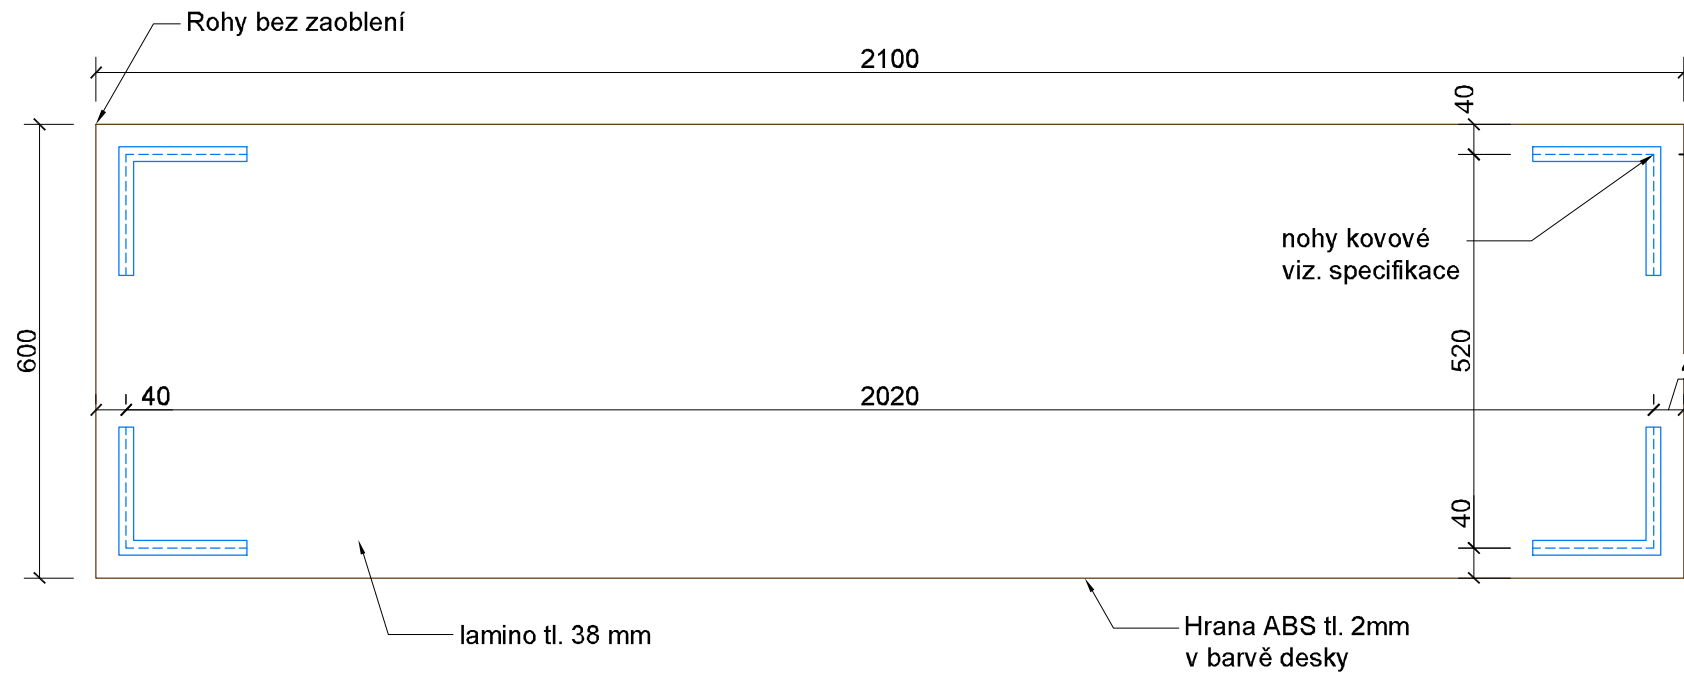

D54_ŠKOLNÍ LAVICE - čtyřmístná

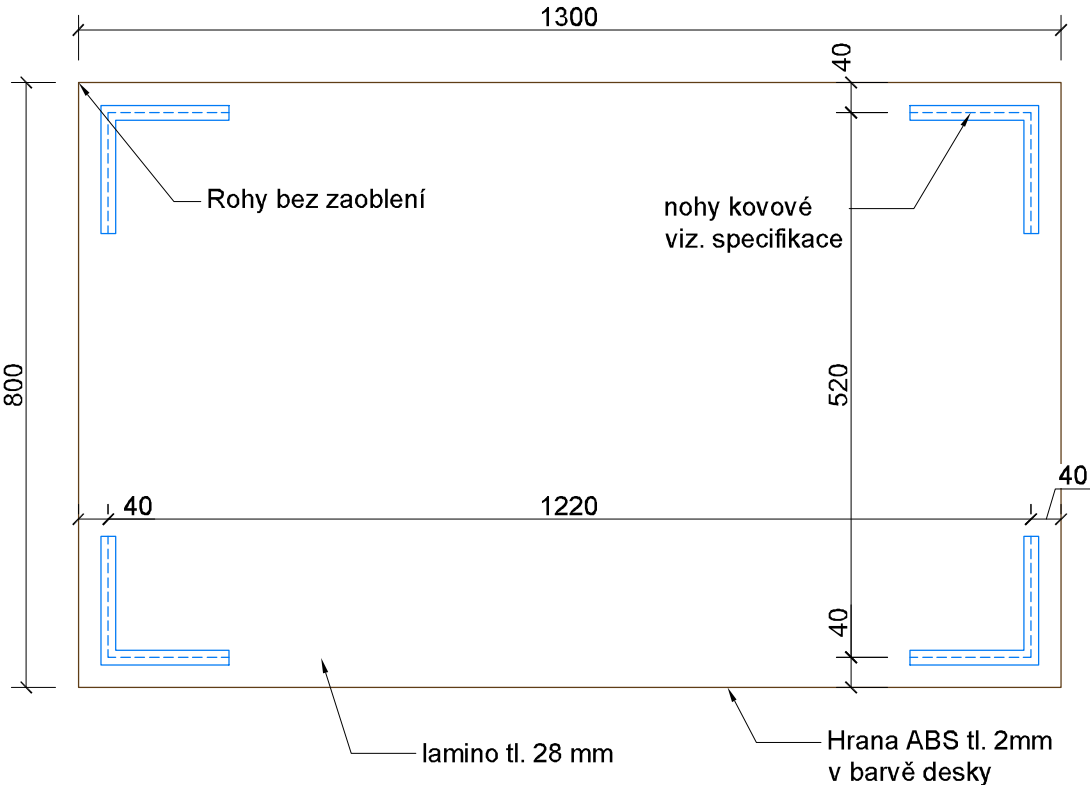

D55_ŠKOLNÍ LAVICE - lektor

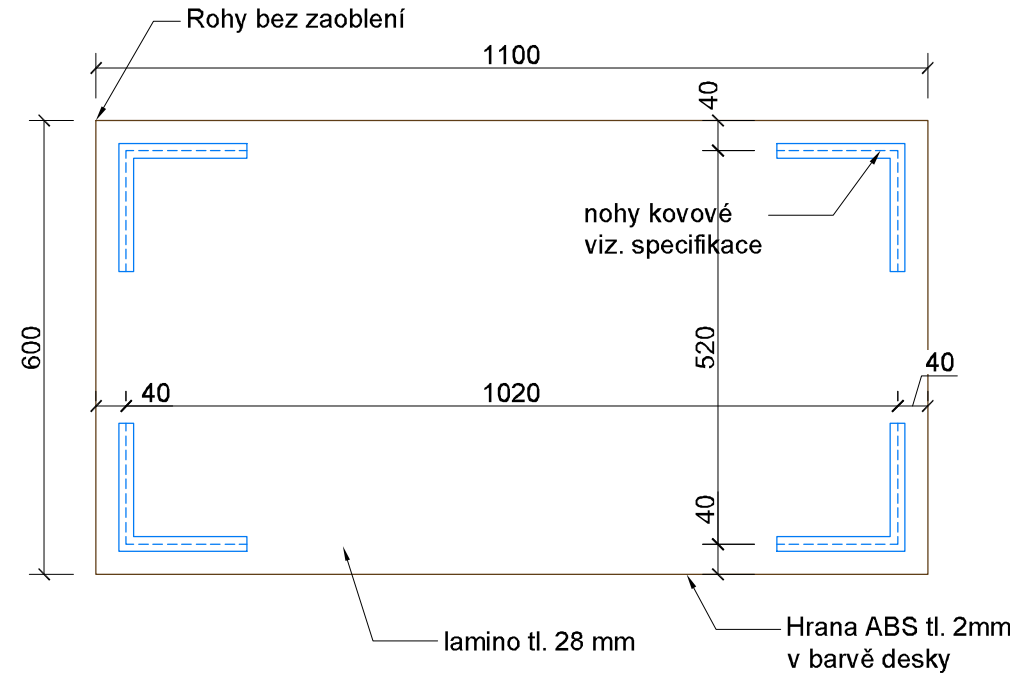

PRACOVNÍ STOLY

V kancelářích i učebnách je navržený podobný typ pracovních stolů, mají stejné kovové podnože, liší se pouze materiálem stolní desky. V učebnách je navržena barevná deska z lamina, v kancelářích budou stoly z bukové překližky. Inverzně pak budou použity židle. V kancelářích budou tedy kancelářské židle čalouněné, naopak v učebnách budou židle z bukové překližky. V učebnách budou stoly dvou různých tloušťek, lavice třímístné budou tloušťky 38 mm, ostatní lavice budou tl. 28 mm, hrana ABS tl. 2mm, rohy bez zaoblení.

POZOR!! VÝSLENDÁ VÝŠKA STOLŮ BUDE VŽDY STEJNÁ, U LAVIC S VĚTŠÍ TLOUŠTKOU STOLNÍ DESKY BUDOU NIŽŠÍ PODNOŽE!!

PŘESNÝ POPIS KOVOVÝCH PODNOŽÍ VIZ. SAMOSTATNÁ SPECIFIKACE.

BARVA KOVOVÝCH PODNOŽÍ ČERNÁ.

BAREVNOST LAMINA: DLE PODLAŽÍ

1NP, 3NP - Pantone 7527 C

2NP, 4NP - NCS S 6020-B30G

BARVY BUDOU VYVZORKOVÁNY A ODSOUHLASENY V RÁMCI AD!!

SOUČÁSTÍ DODÁVKY STOLŮ BUDE JEJICH MONTÁŽ.

ječmen studio - MgA., Ing. arch. Lukáš Blažek, Šubova 33, 779 00 Olomouc, ČKA 03 674, lukasblazek@jecmen.com		www.jecmen.com	
ZODPOVĚDNÝ PROJEKTANT:		Mg.A., Ing.arch. Lukáš Blažek	
VYPRACOVAL:		Ing.arch. Lucie Vyhliďalová, Ing.arch. Eva Blažková	
INVESTOR :		Univerzita Palackého v Olomouci, Křížkovského 511/8	
AKCE :		Filozofická fakulta UP - Třída Svobody 26	
NÁZEV VÝKRESU :		ŠKOLNÍ LAVICE	
		ČÍSLO ZAKÁZKY 20181006	
		DATUM 09/2019	
		STUPEŇ DPS-INT	
		ČÁST D.1.1.	
		FORMÁT 420 x 350 mm	
		MĚŘÍTKO 1/10	
		ČÍSLO PŘÍLOHY D51/52/53/54	