




ŘEZ A km0,010 VĚTEV 1

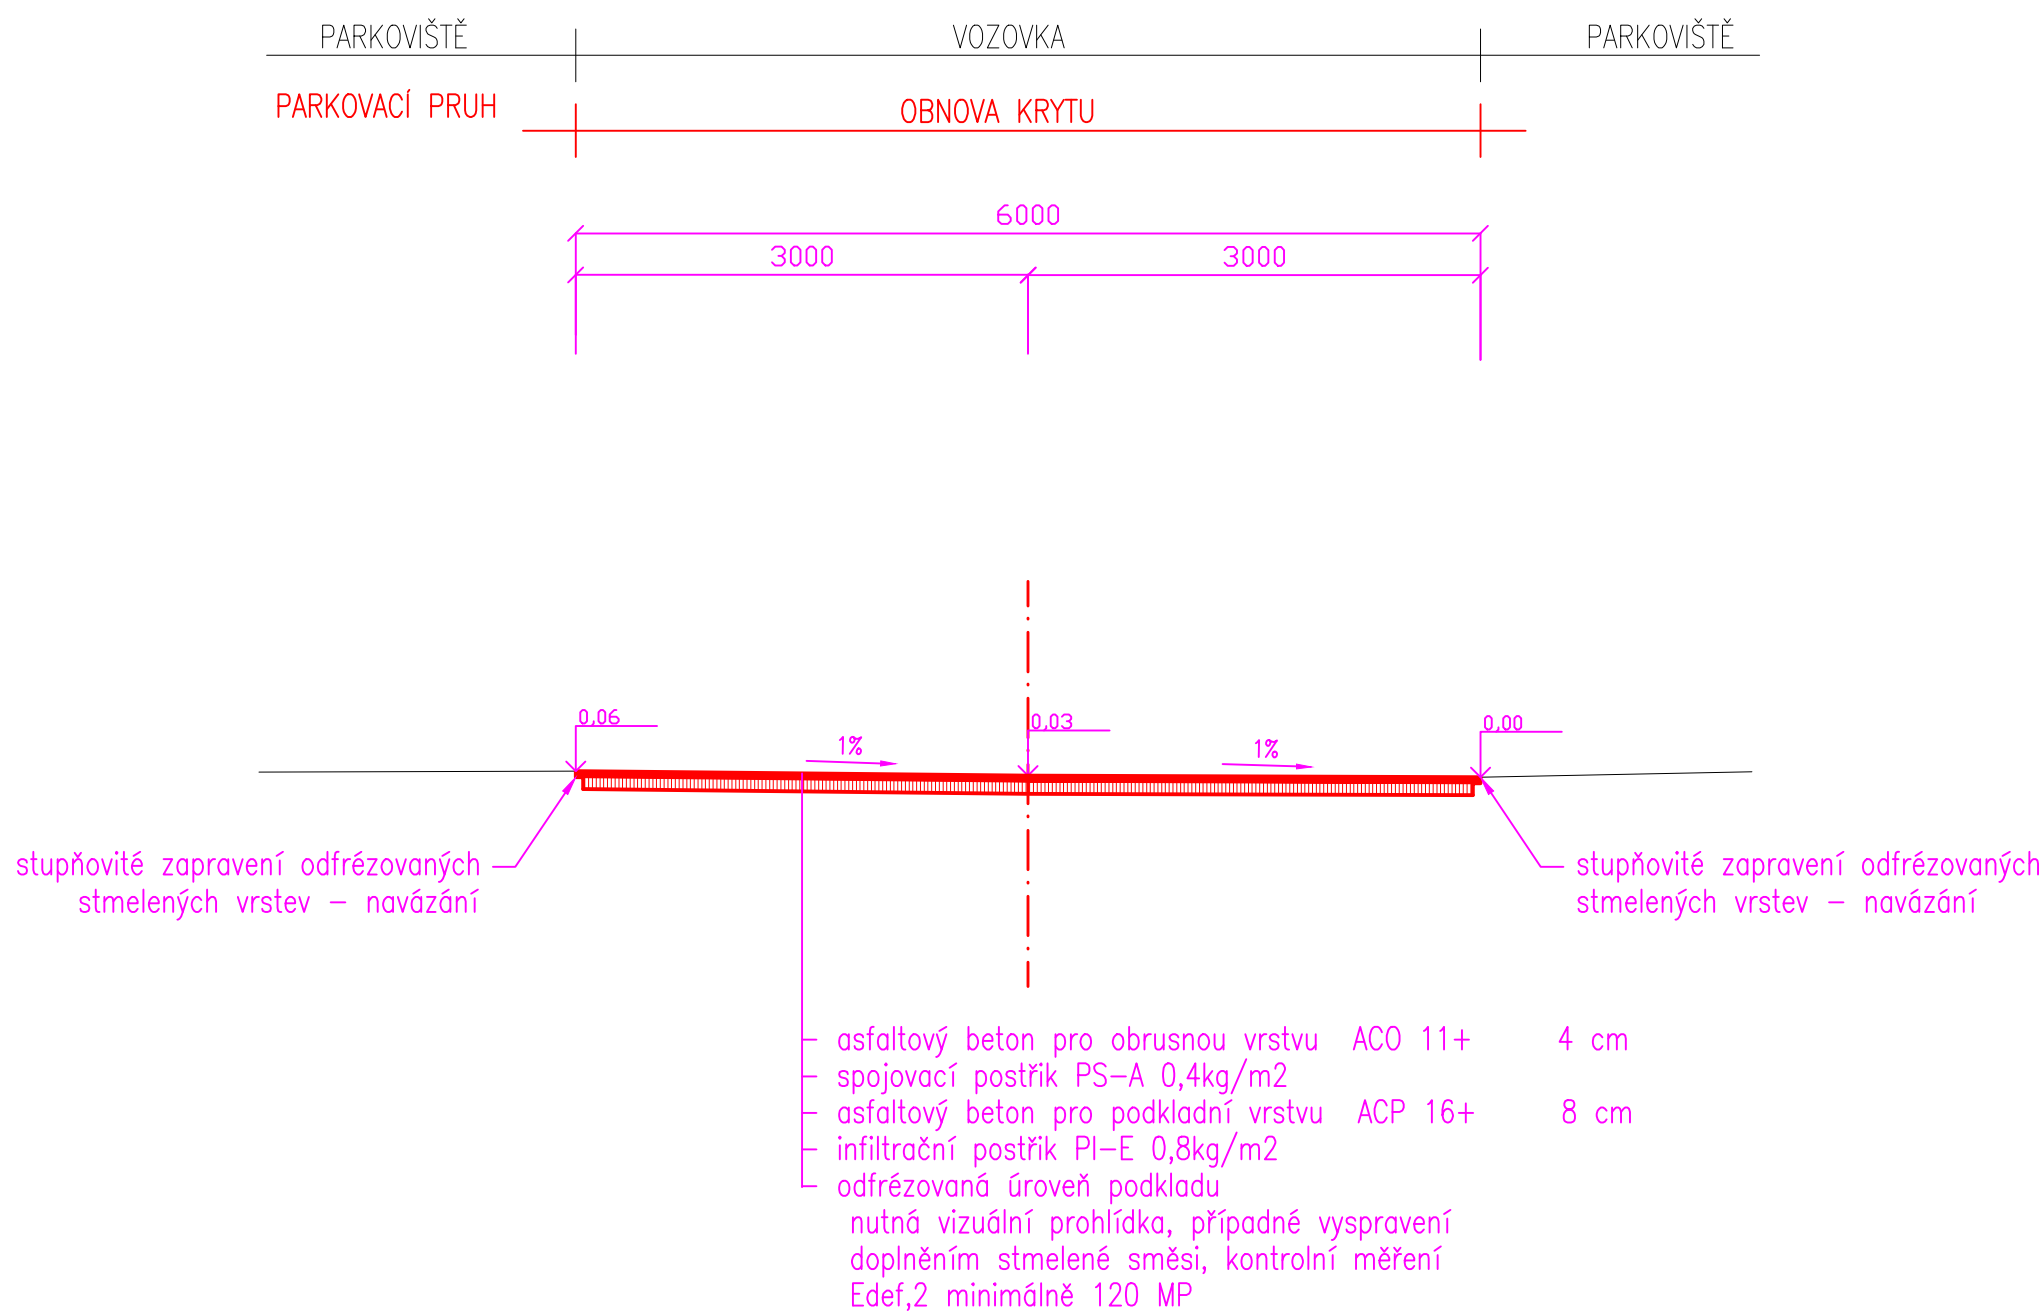


ŘEZ B km0,023 VĚTEV 1

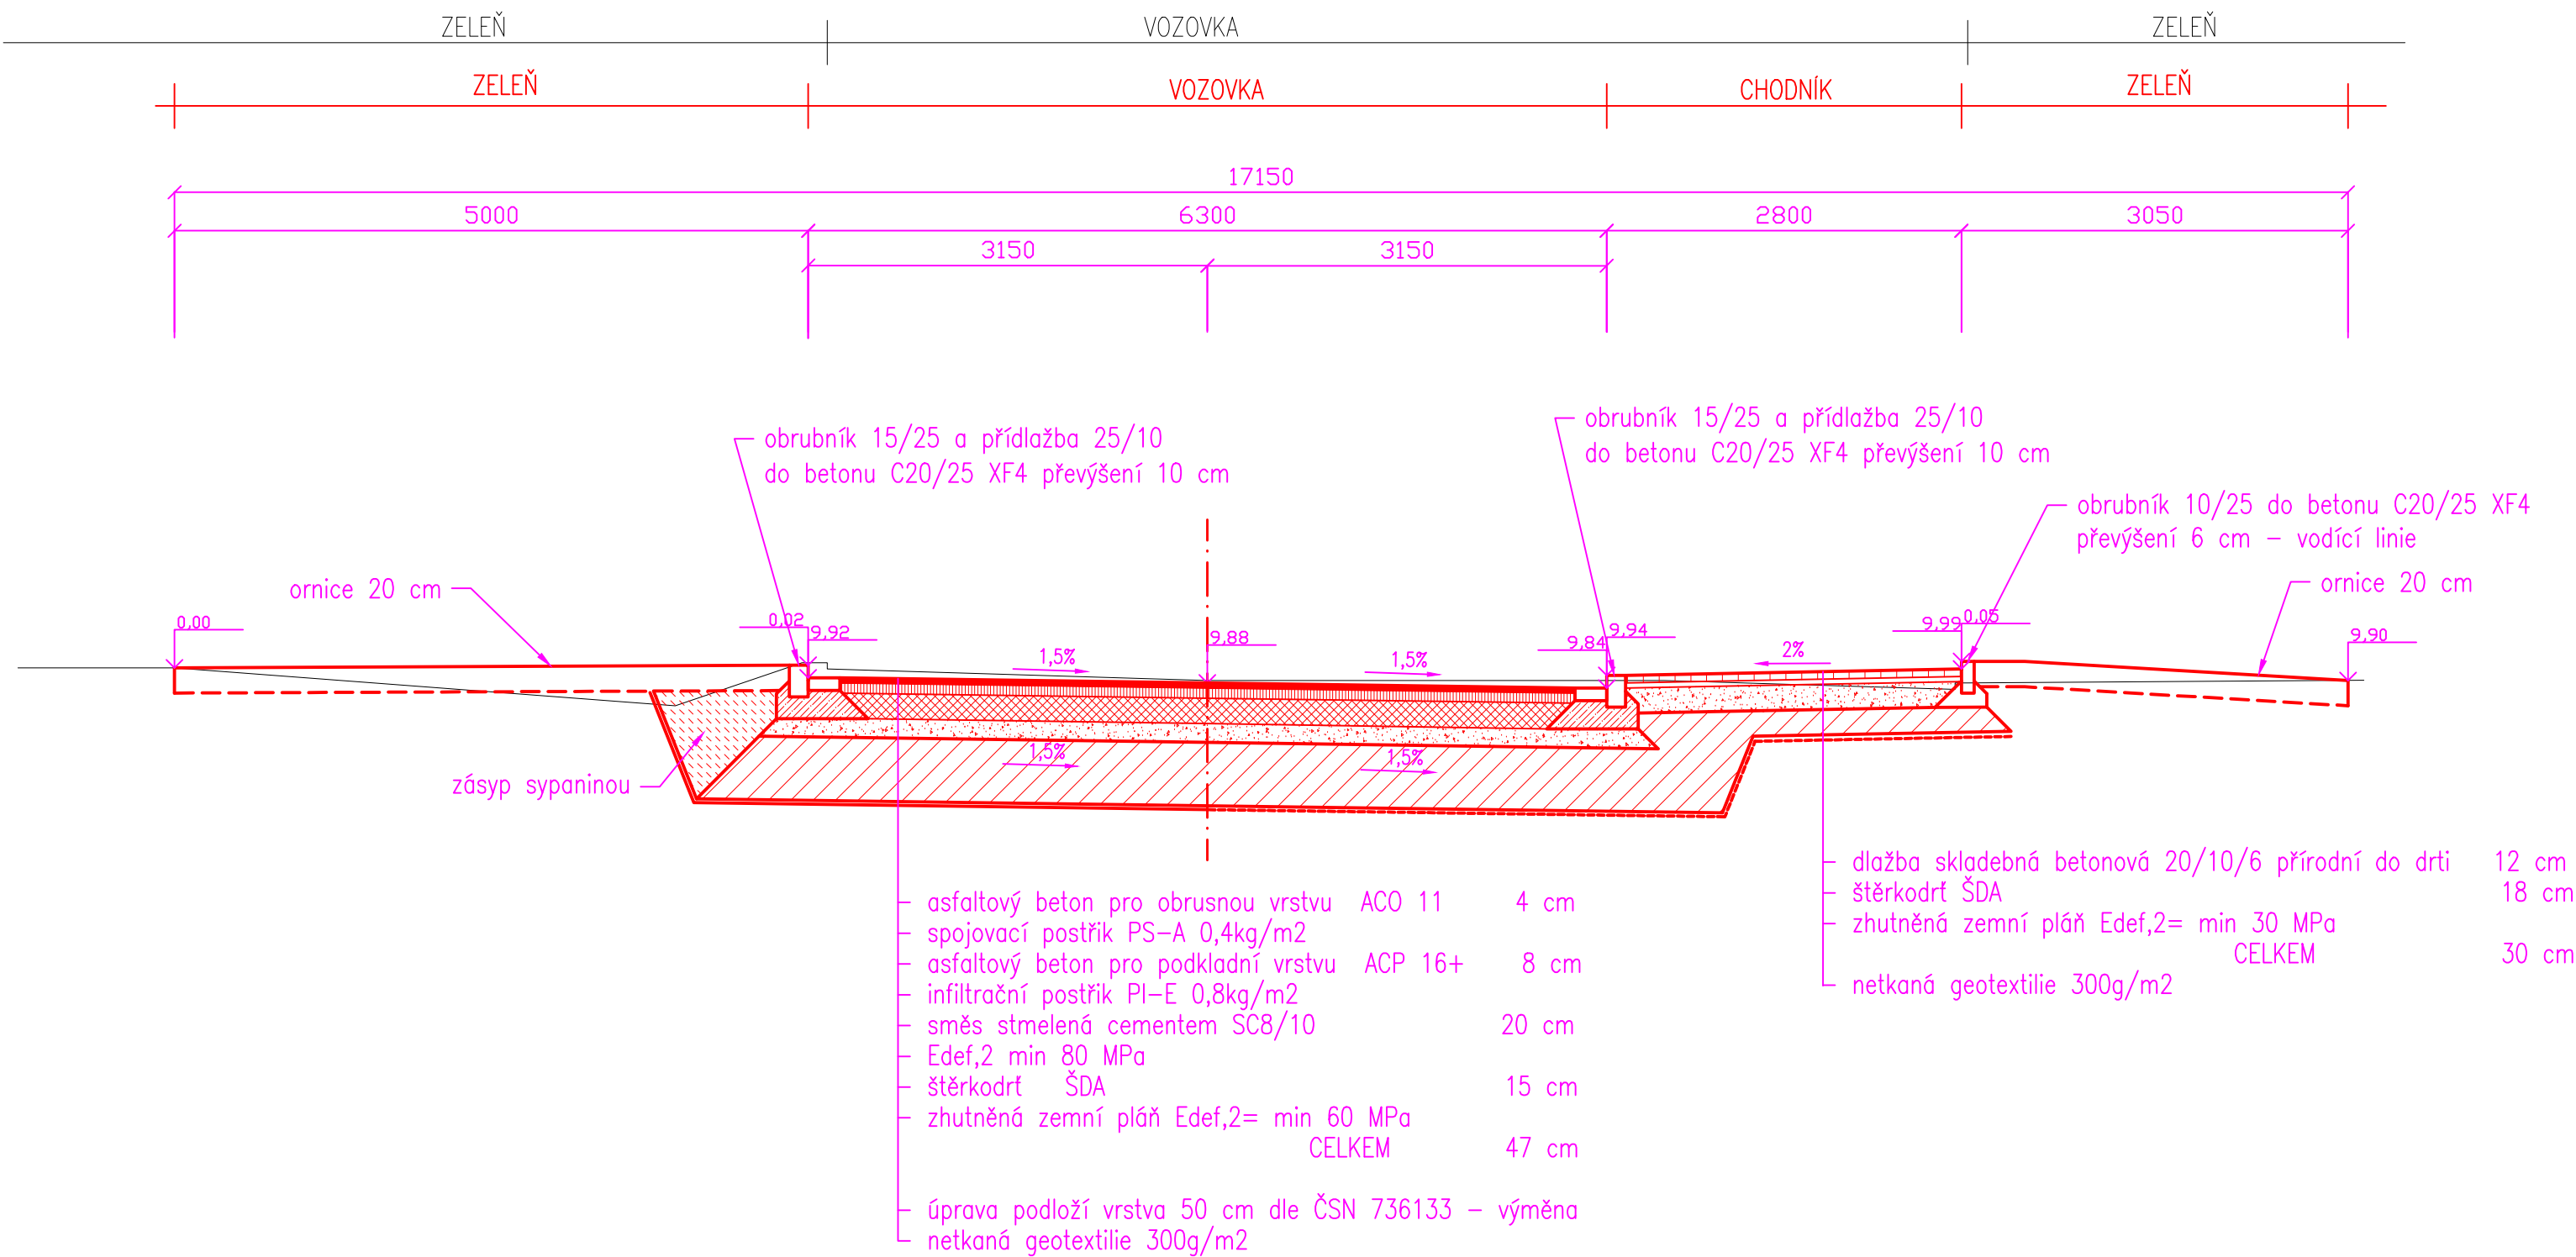

ŘEZ C km0,030 VĚTEV 1

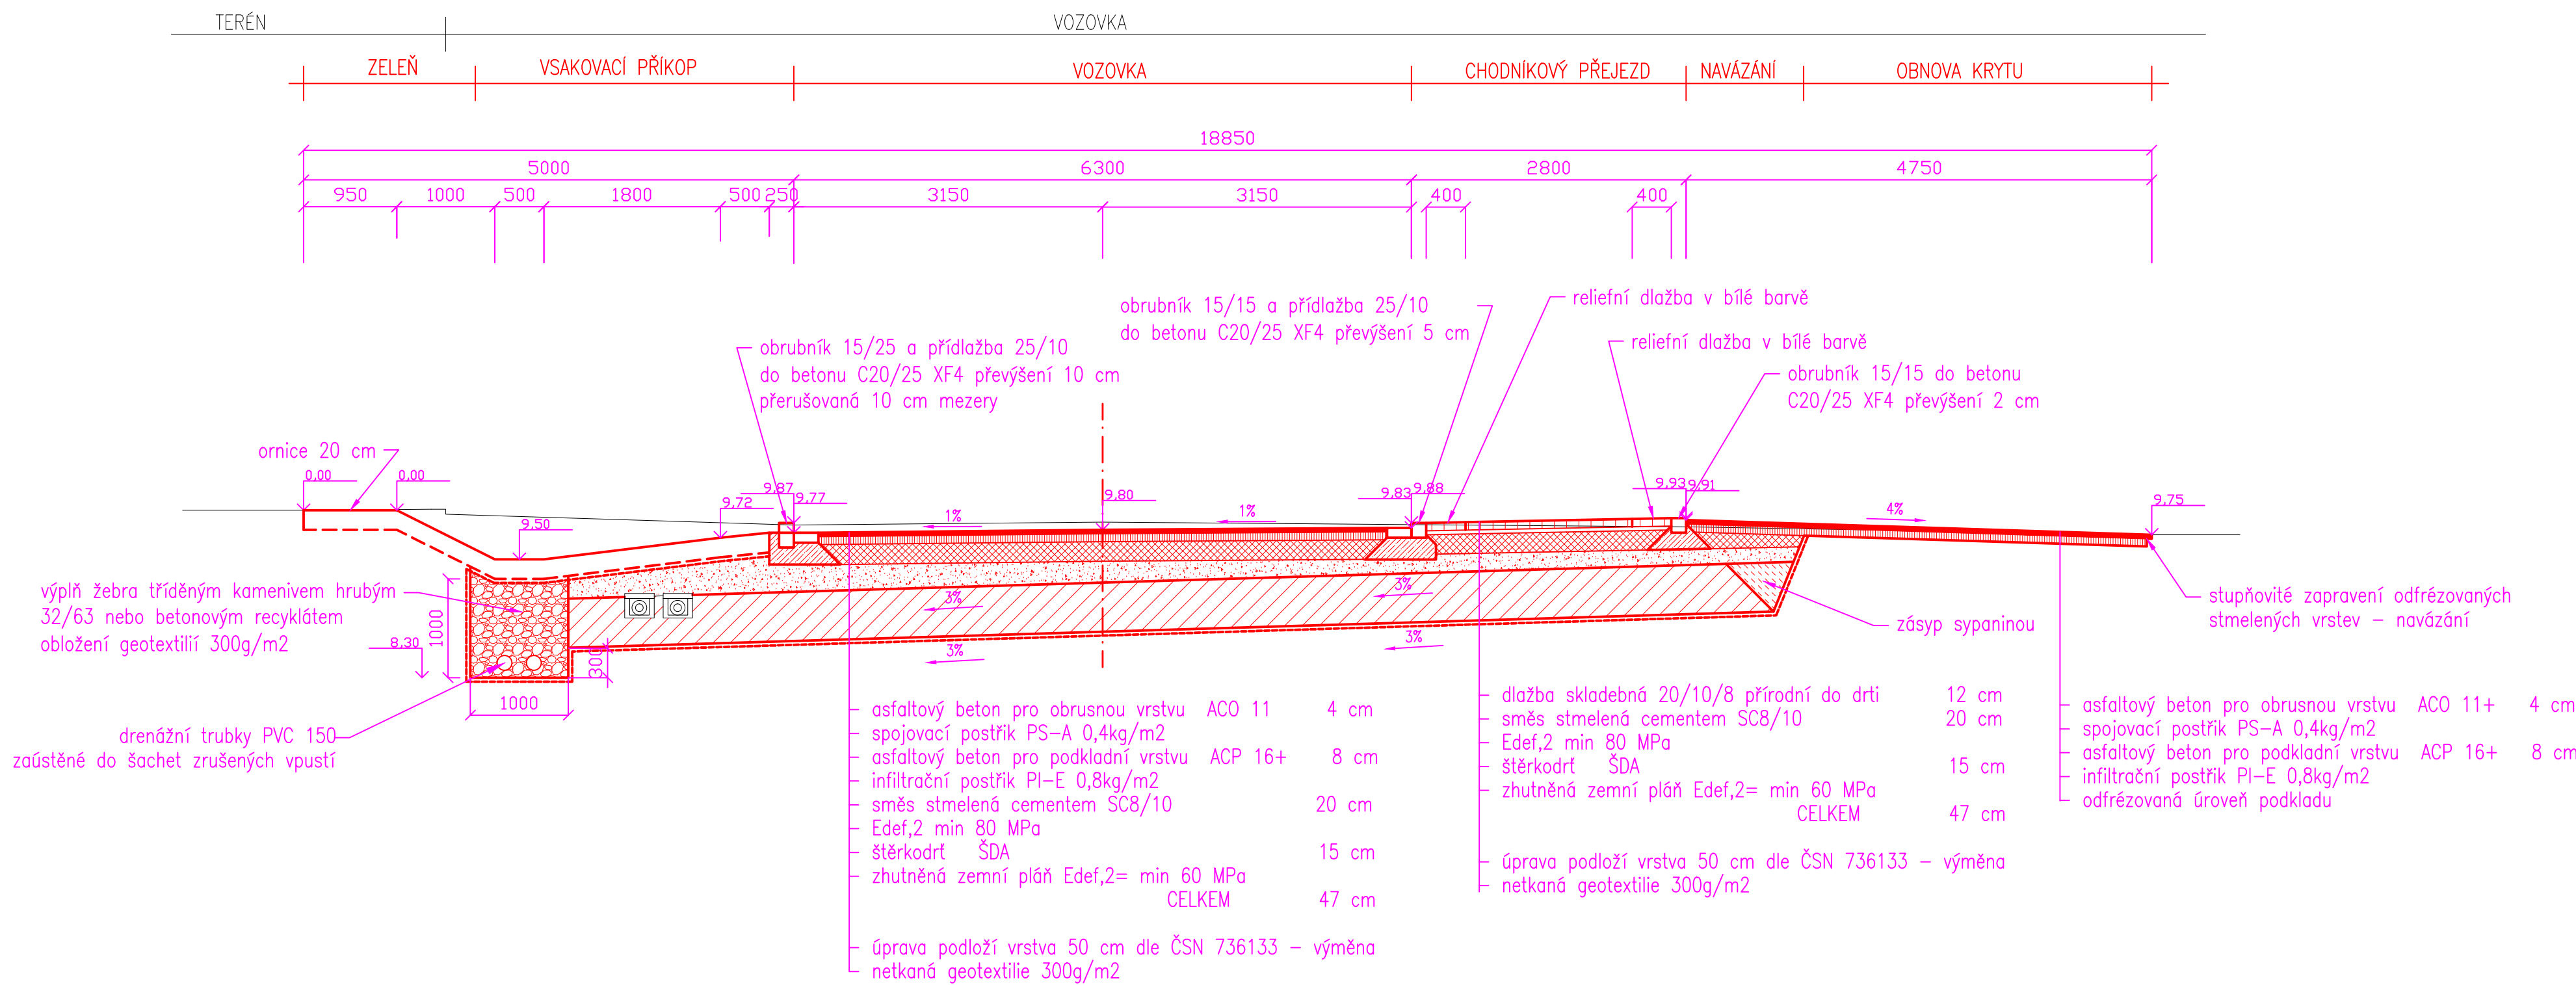

ŘEZ F

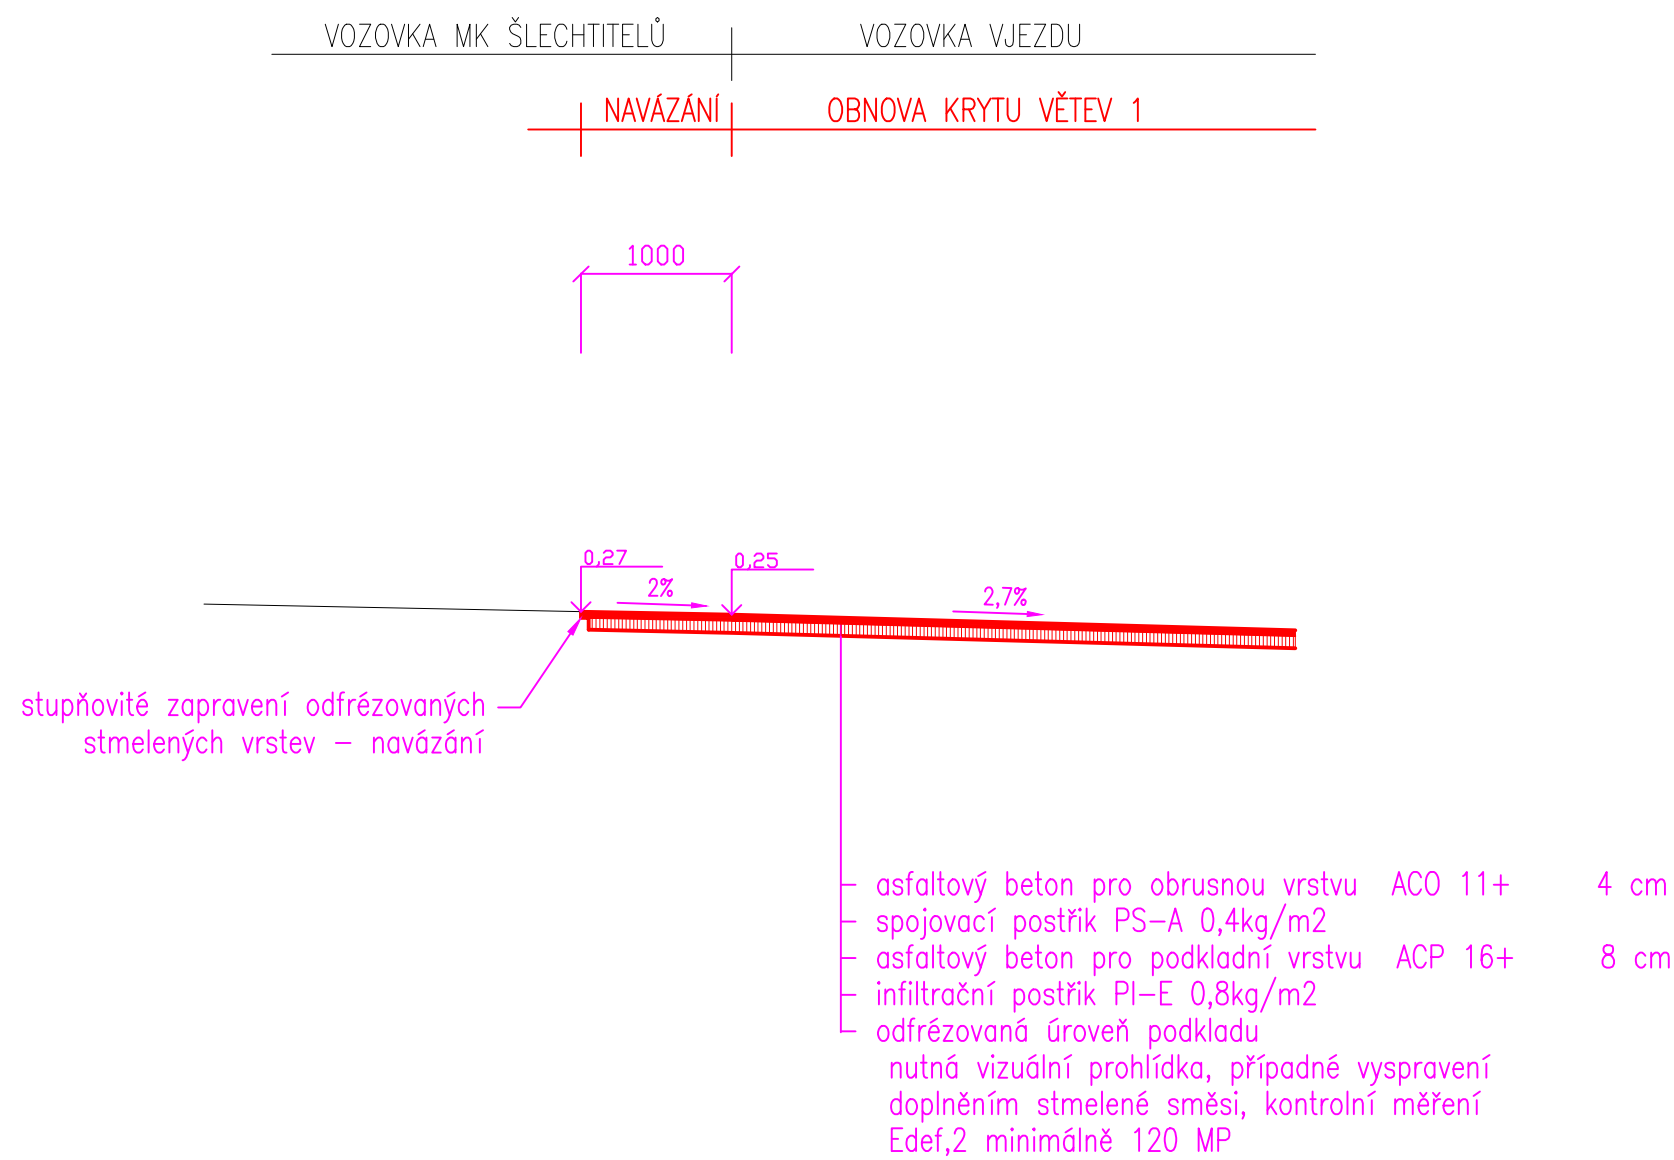

OLOMOUC, AREÁL NA ULICI ŠLECHTITELŮ - REKONSTRUKCE AREÁLOVÝCH KOMUNIKACÍ VČETNĚ TECHNICKÉ INFRASTRUKTURY - DOKONČENÍ

DOKUMENTACE PRO PŘEDÁNÍ STAVBY
INVESTOR: UNIVERZITA PALACKÉHO V OLOMOUCI
PROJEKTANT: ALFAPROJEKT OLOMOUC a.s.
Číslo: 61989592

Architekt projektu: Ing. FRANTIŠEK BABICA
Manažer projektu: Ing. PETR STANĚK
Hlavní inženýr projektu: Ing. PETR STANĚK

Zpracovatel předložené dokumentace		Autorizace	
Zodpovědný projektant	Vypracoval		
Objekt/Soubor	ING. PETR STANĚK	ING. PETR STANĚK	
Část dokumentace		VZOROVÉ ŘEZY 1	
Název přílohy		Číslo přílohy	
Stupeň		Číslo paré	
DPS		4.1	