




Police X06_a
Pohled

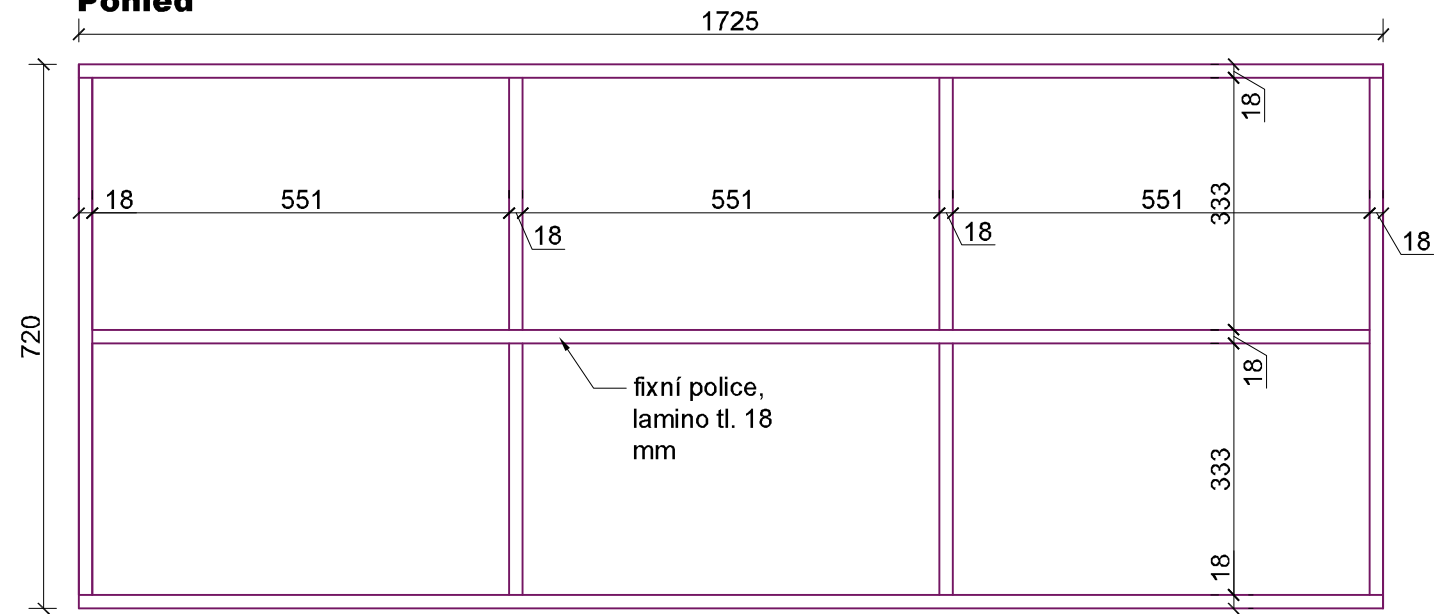


Půdorys

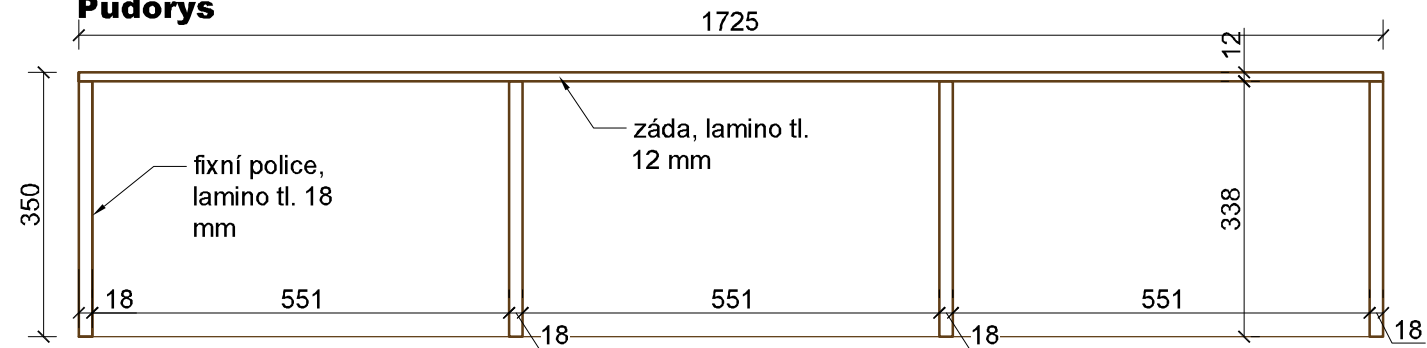

Police X06_b
Pohled

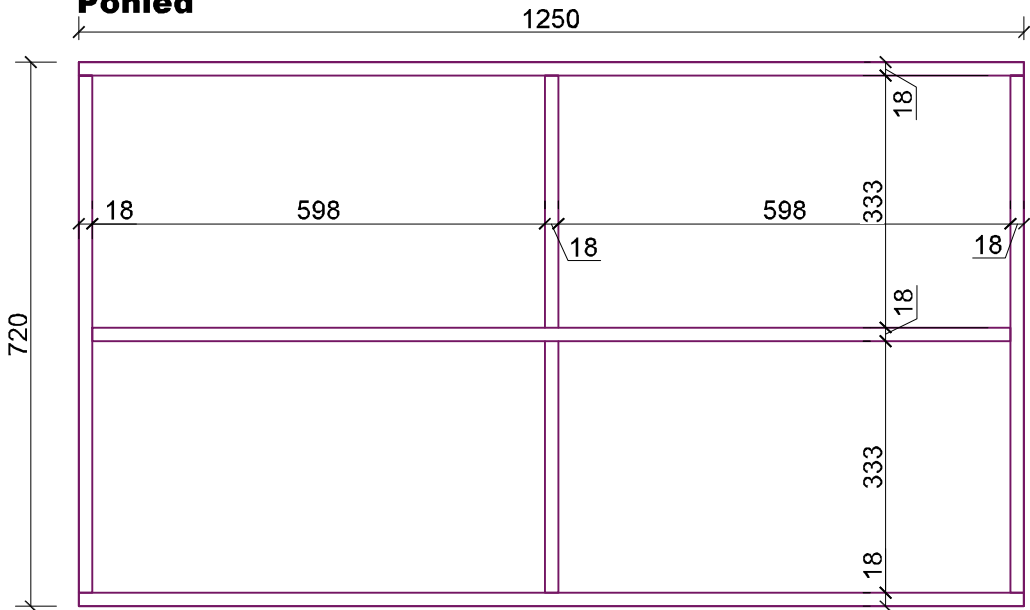


Půdorys

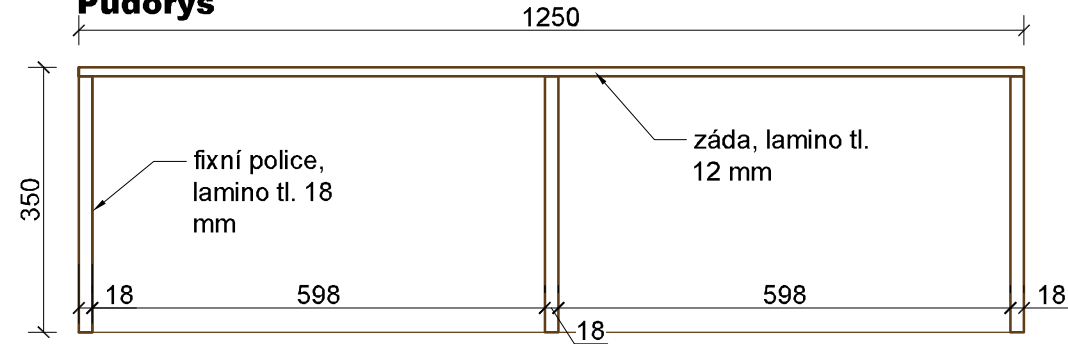

POLICE
V části psychologie budou na stěnách pro zvýšení kapacity úložných prostor umístěny police.
Korpus a police budou z laminované dtd desky tl. 18 mm. Záda skříní jsou navržena z laminované dtd desky tl. 12 mm v barvě skříně. Hrany ABS tl. 0,5 mm.
Barevnost: Pantone 7527 C
KOTVENÍ BUDE ŘEŠENO S OHLEDEM NA PŘEDPOKLÁDANÉ VELKÉ ZATÍŽENÍ!!
Spodní hrana polic:
Police X06_a výška 2000 mm
Police X06_b výška 1580 mm (nutno korigovat s rozměry knihtisku)

L. Blazek

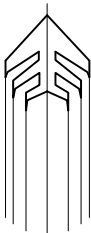

ječmen studio - MgA., Ing. arch. Lukáš Blažek, Šubova 33, 779 00 Olomouc, ČKA 03 674, lukasblazek@jecmen.com		www.jecmen.com	
tel. +420 608 480 997, IČ: 739 51 455, DIČ CZ8006245313			
ZODPOVĚDNÝ PROJEKTANT:		Mg.A., Ing.arch. Lukáš Blažek	
VYPRACOVAL:		Ing.arch. Lucie Vyhřídálová, Ing.arch. Eva Blažková	
INVESTOR :		Univerzita Palackého v Olomouci, Křížkovského 511/8	
AKCE :		Filozofická fakulta UP - Třída Svobody 26	
		k.ú. Olomouc - město [710504]	
NÁZEV VÝKRESU :		Police X06 a, X06 b	
		ČÍSLO ZAKÁZKY	20181006
		DATUM	09/2019
		STUPEŇ	DPS-INT
		ČÁST	D.1.1.
		FORMÁT	A3
		MĚŘÍTKO	1/10
		ČÍSLO PŘÍLOHY	X06 a, X06 b