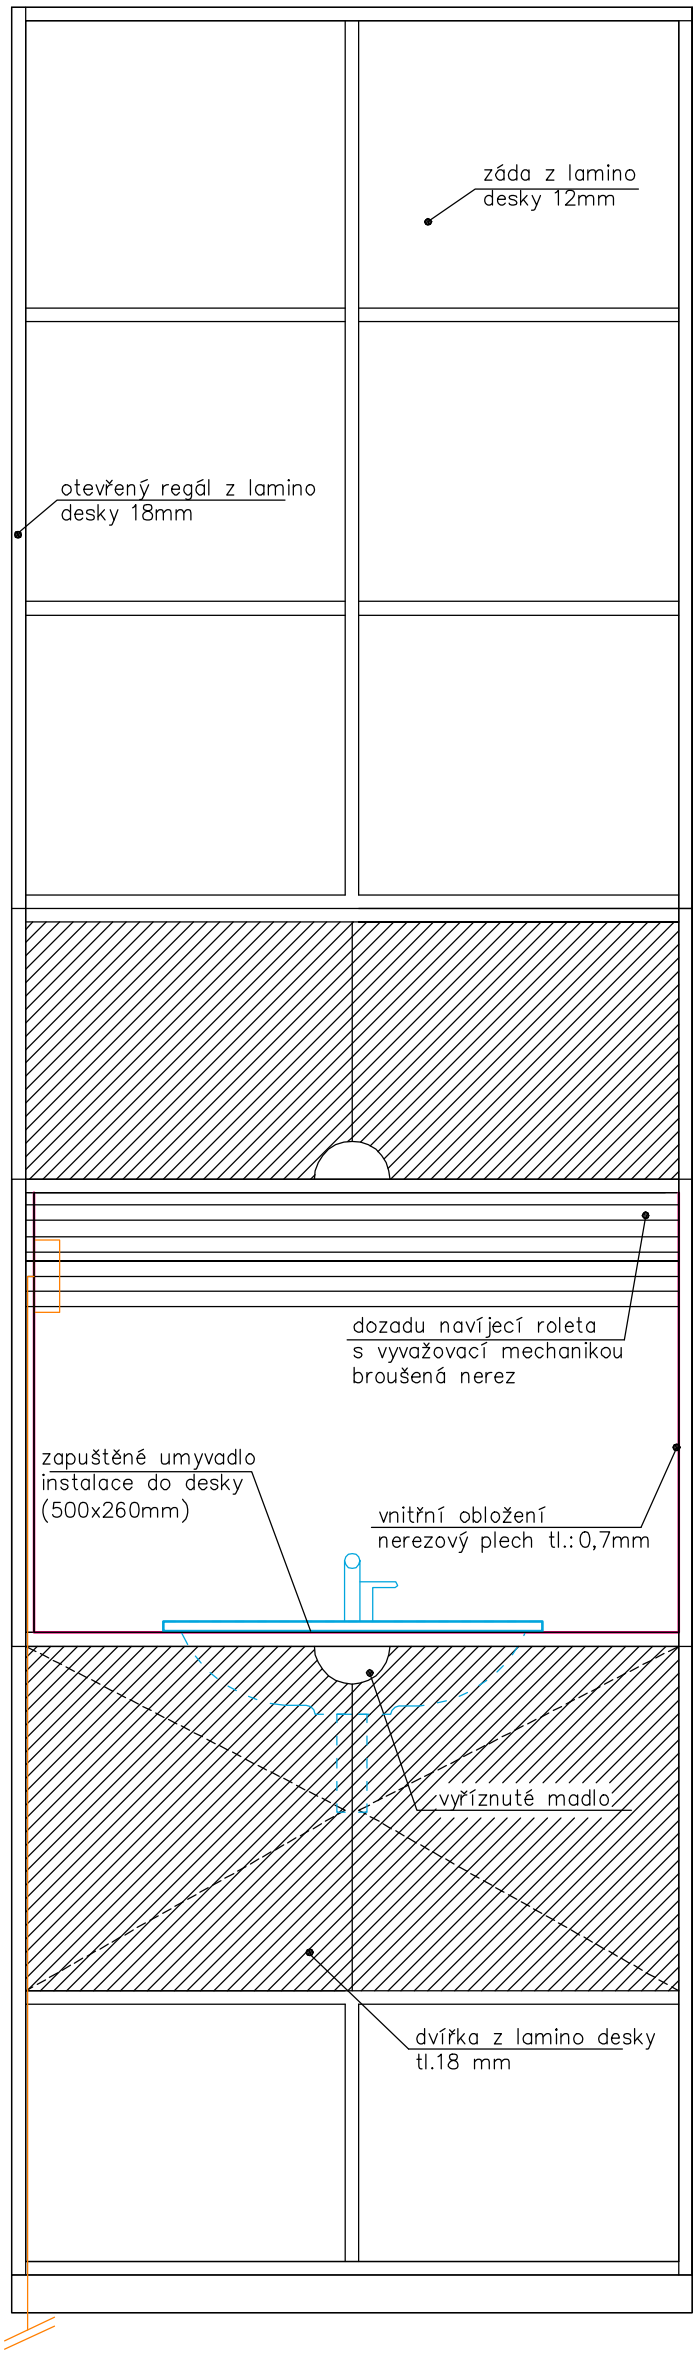

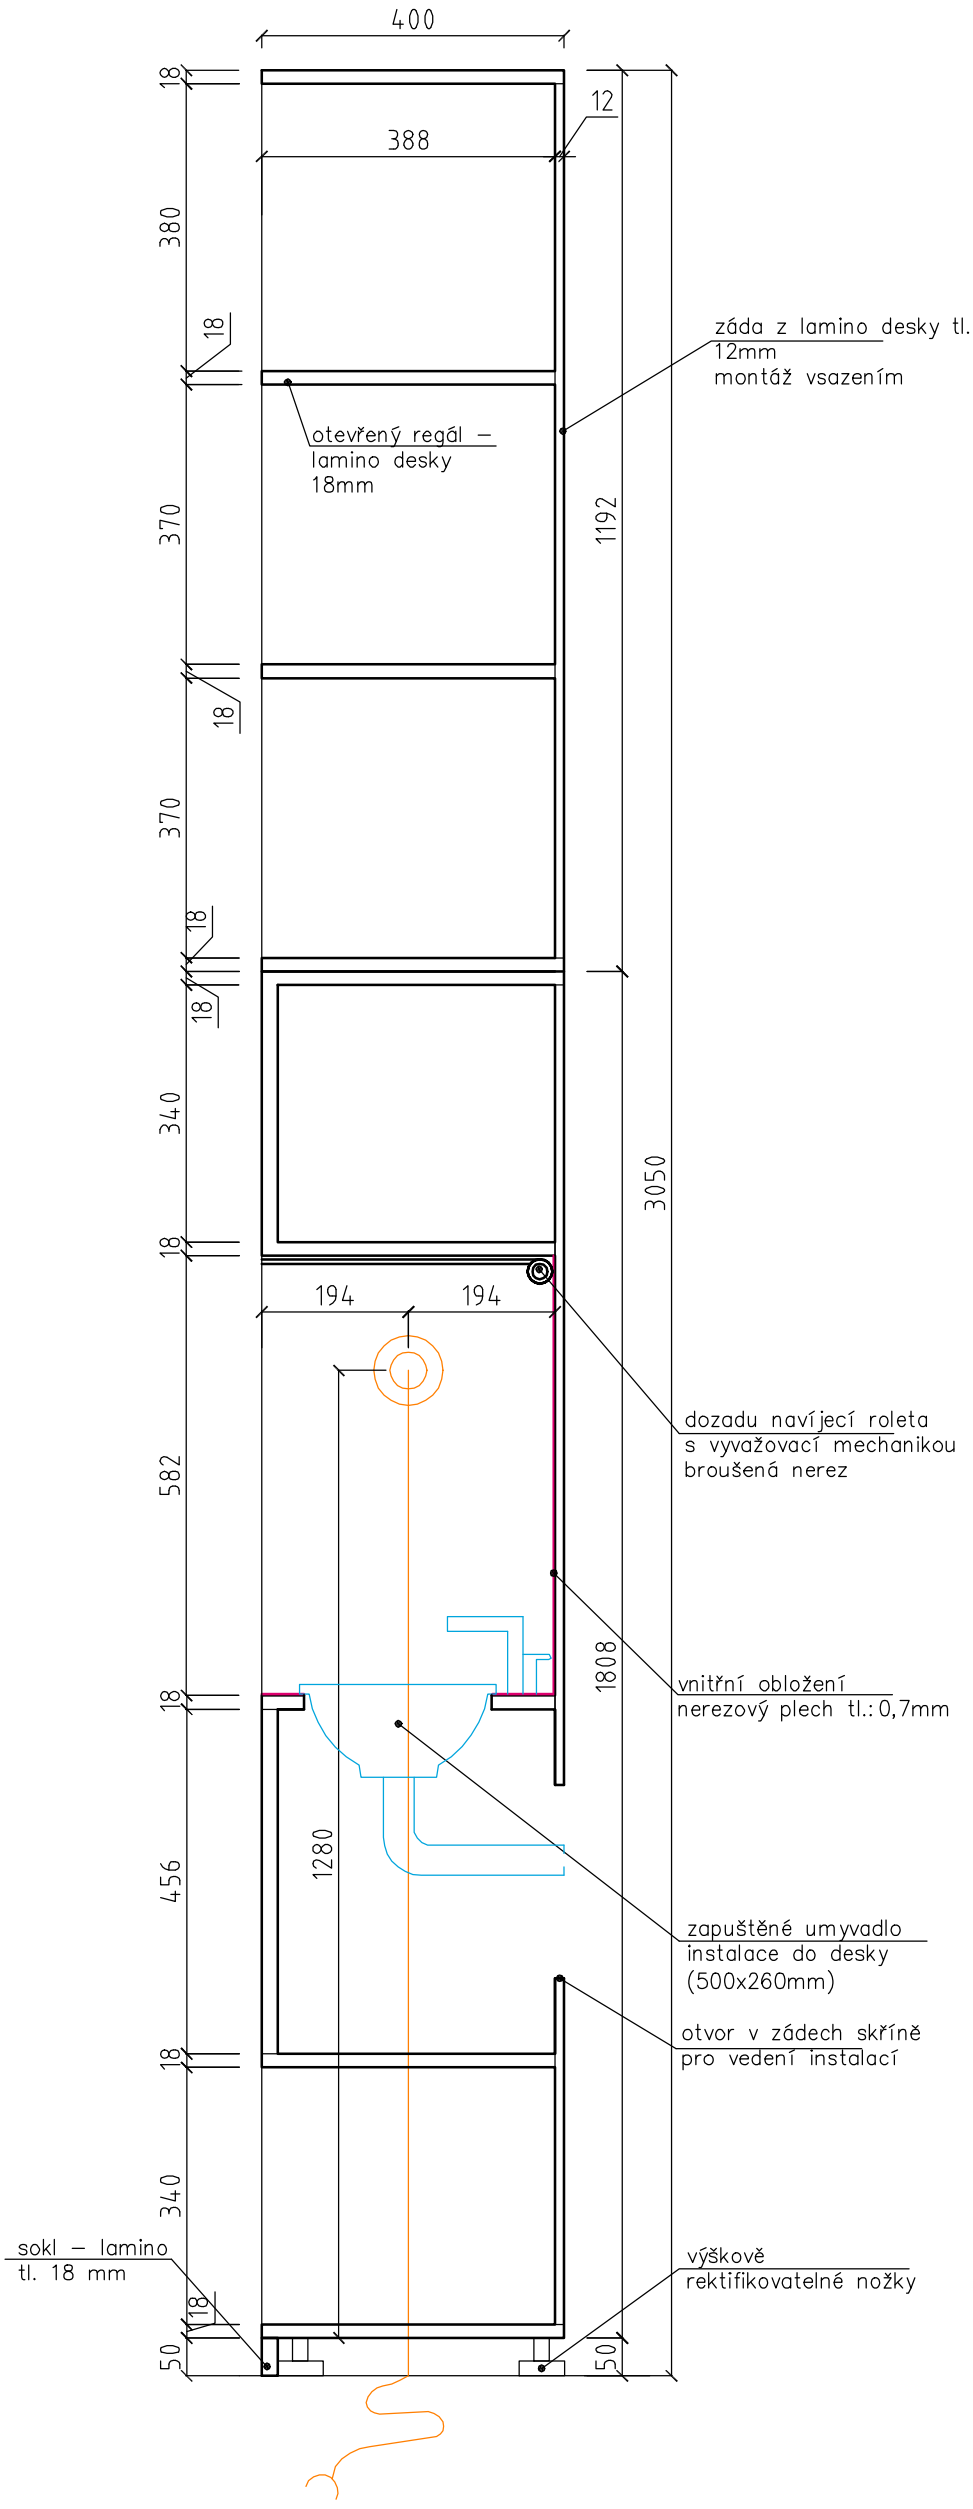

ječmen studio - MgA. Ing.arch. Lukáš Blažek, Šubova 252/33 , 779 00 Olomouc - Chvalkovice, +420 608 480 997
lukasblazek@jecmen.com, IČ 739 51 455, DIČ: CZ8006245313
www.jecmen.com

ARCHITEKT:	MgA., Ing.arch. Lukáš Blažek	ČÍSLO ZAKÁZKY	20161009
VYPRACOVAL:	Ing.arch., Mgr. Adam Lacina, Ing.arch. Lucie Vyhlídalová	DATUM	07/2019
		STUPEŇ	DPS
INVESTOR	Univerzita Palackeho v Olomouci, IČ 61989592	ČÁST DOK.	D1.1.201.9
AKCE	**Rekonstrukce objektu Katerinska 17 pro CMTF UP v Olomouci**	FORMÁT	A3
	k.ú. Olomouc město	MĚŘÍTKO	1/10
	Skříň s umyvadlem	ČÍSLO PŘÍLOHY	**C.01**