


DATUM	VYPRACOVAL	POPIS OBSAHU REVIZE	Č. REVIZE


Souřadnicový systém: S-JTSK  
Výškový systém: Bpv

<p>Název a stupeň projektu</p> <h2 style="text-align: center;">Archiv UP v Olomouci</h2> <p style="text-align: center;">-</p> <h3 style="text-align: center;">DOKUMENTACE PRO PROVÁDĚNÍ STAVBY</h3>			
Datum zpracování projektu:	10/2019	Kat. území:	Neředín
Zakázkové číslo GP:	8-019/116/04		

<p>Generální projektant</p>  <p><b>ALFAPROJEKT OLOMOUC, a.s.</b> Tylova 1136/4; 772 00; Olomouc tel.: 585 206 060; fax: 585 227 166 e-mail: alfaprojekt@alfaprojekt.com IČ: 258 49 280</p>	<p>Architekt projektu</p> <p style="text-align: right;">Ing. ARCH JAROSLAV ŠTĚPÁN</p> <p>Manažer projektu</p> <p style="text-align: right;">Ing. FRANTIŠEK BABICA</p> <p>Hlavní inženýr projektu</p> <p style="text-align: right;">Ing. PETR ZACHRDLE</p>
---	---

Zodpovědný projektant	ING. PETR BLAHETA	Autorizace	Zpracovatel části projektu	SAFE HOME europe s.r.o. Včelín 148/2; 750 02; Bochoř tel.: 775 910 740 e-mail: blaheta@safe-home.eu IČ: 285 97 991 Zakázkové číslo: -	
Vypracoval	TOMÁŠ ČERVENKA		Formát:	-xA4	
Objekt/Soubor	PS02 STABILNÍ HASÍCÍ ZAŘÍZENÍ			Měřítko:	-
Část dokumentace	-		Datum 1. vydání:	20.12.2019	
Název přílohy	PŮDORYS 1.NP - SCHÉMA VYBAVENÍ DEPOZITÁŘE		Kód části	D.2.2	Paré
			Číslo přílohy	201.	

Stupeň	DPS	Objekt	PS02	Část	SHZ	Číslo přílohy	201	Příloha	SCH-1NP	Revize	00
--------	-----	--------	------	------	-----	---------------	-----	---------	---------	--------	----

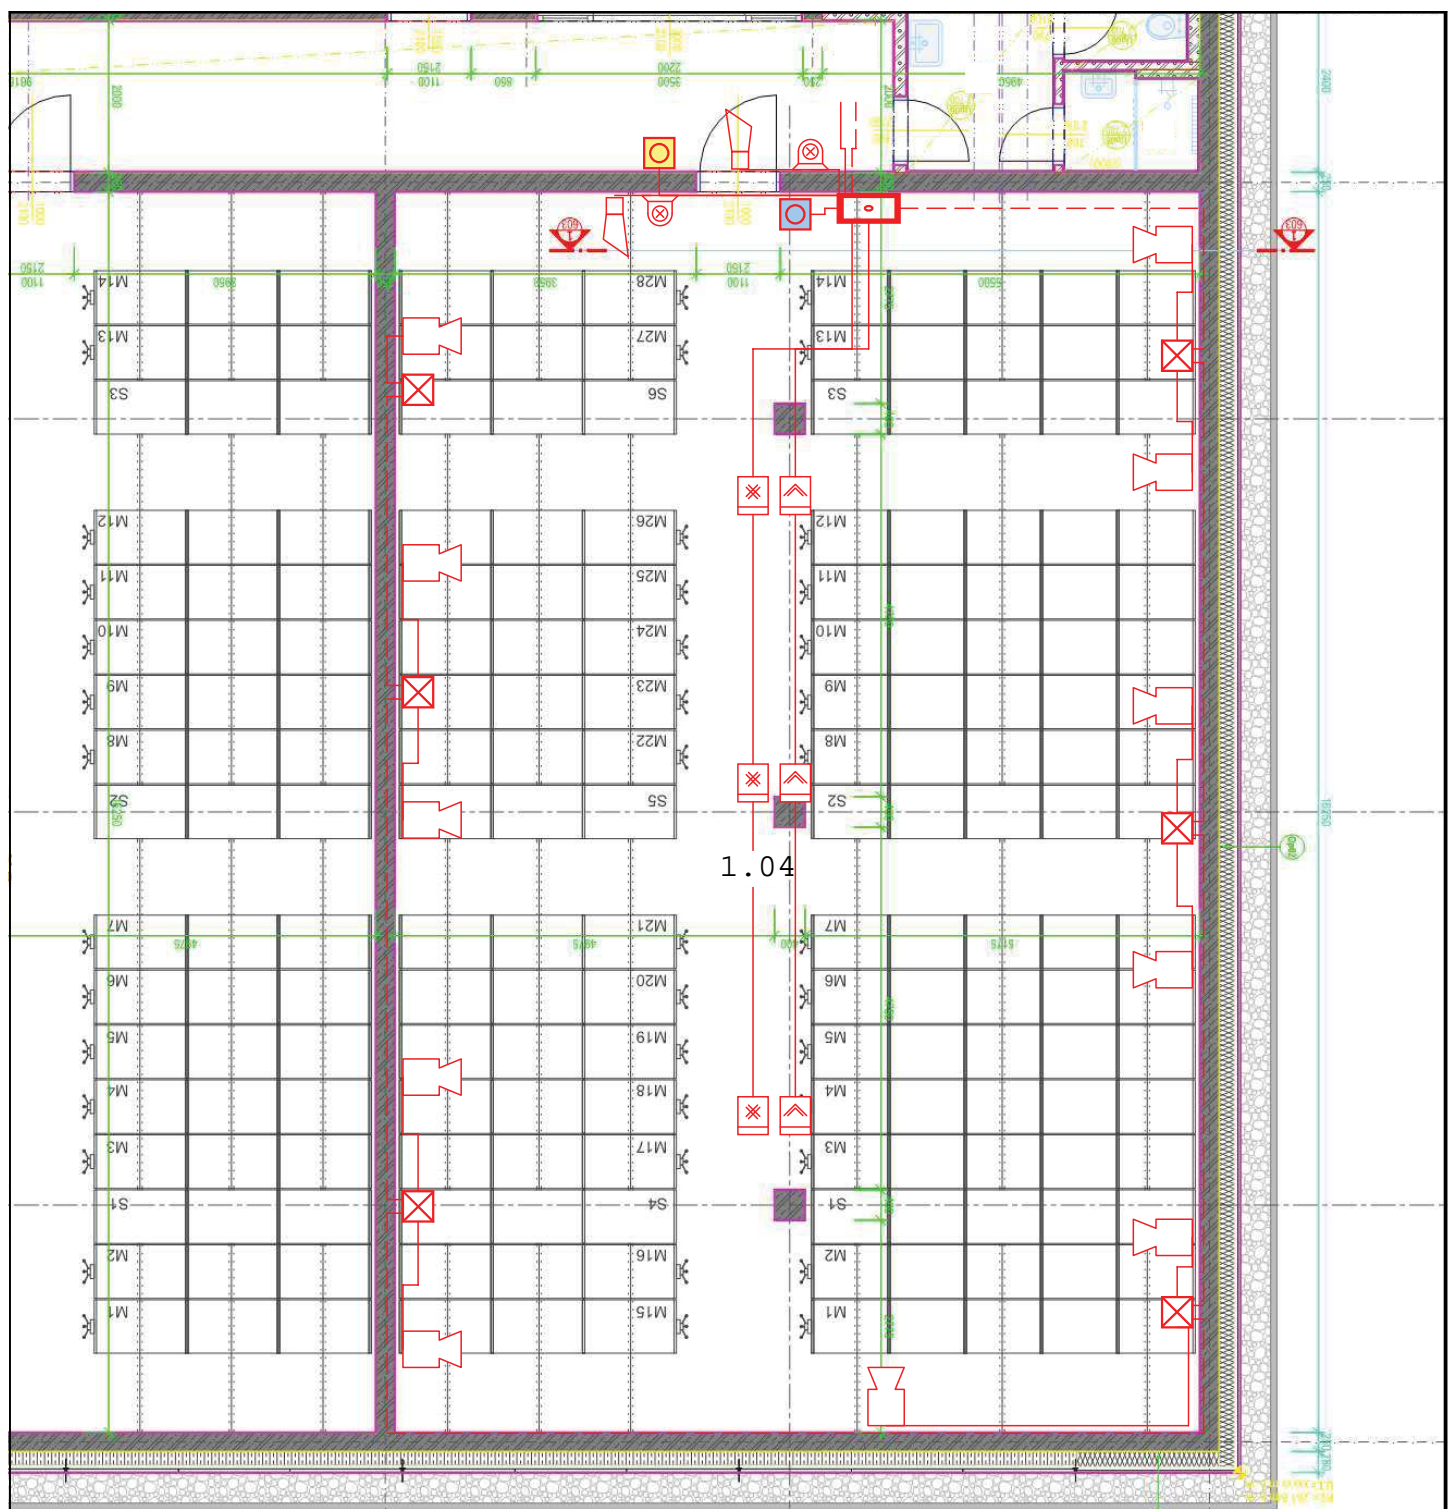

řídící ústředna HZ  
J-Y(ST)Y-1x2x0,8  
J-Y(ST)Y-2x2x0,5  
CYKY-J 3x1,5



deaktivací tlačítko HZ



aktivací tlačítko HZ



sekvenční aktivátor



generátor hasičního aerosolu



vizualní a akustická signalizace



akustická signalizace

Responsible dep.	Technical reference	Created <b>Tomáš Červenka</b>	Approved <b>Ing. Petr Blaheta</b>	
		Document type <b>DPS</b>	Document status	Rev.
		Title, supplementary title <b>SHZ Depozitář 1</b> <b>UPOL Archiv Olomouc</b>	Date of issue <b>30.01.2020</b>	Scale
			Lang.	Sheet <b>1/1</b>