VÝZTUŽ VĚNCŮ

VÝZTUŽ VĚNCŮ - SVISNOST
720 mm OD DESKY, STYKOVÁNÍ PŘESAHEM
700 mm

„L1" „L2" LEMOVÁNÍ OKRAJE DESKY

DETAIL
POSÍLENÁ VÝZTUŽ VŠECH VOUTŮ
DESKA/ DESKY
STYKOVÁNÍ PŘESAHEM 700 mm
ZATRAHOVÁT MIN. 700 mm OD DESKY

„L3" LEMOVÁNÍ OKRAJE DESKY

DETAIL
POSÍLENÁ VÝZTUŽ VŠECH VOUTŮ
DESKA/ DESKY
STYKOVÁNÍ PŘESAHEM 700 mm
ZATRAHOVÁT MIN. 700 mm OD DESKY

„L1" „L2" „L3" LEMOVÁNÍ OKRAJE DESKY LEMOVÁNÍ PROSTUPŮ

DETAIL
POSÍLENÁ VÝZTUŽ VŠECH VOUTŮ
DESKA/ DESKY
STYKOVÁNÍ PŘESAHEM 700 mm
ZATRAHOVÁT MIN. 700 mm OD DESKY

OBECNÉ ZAKONČENÍ HORNÍ VÝZTUŽE U OKRAJE DESKY

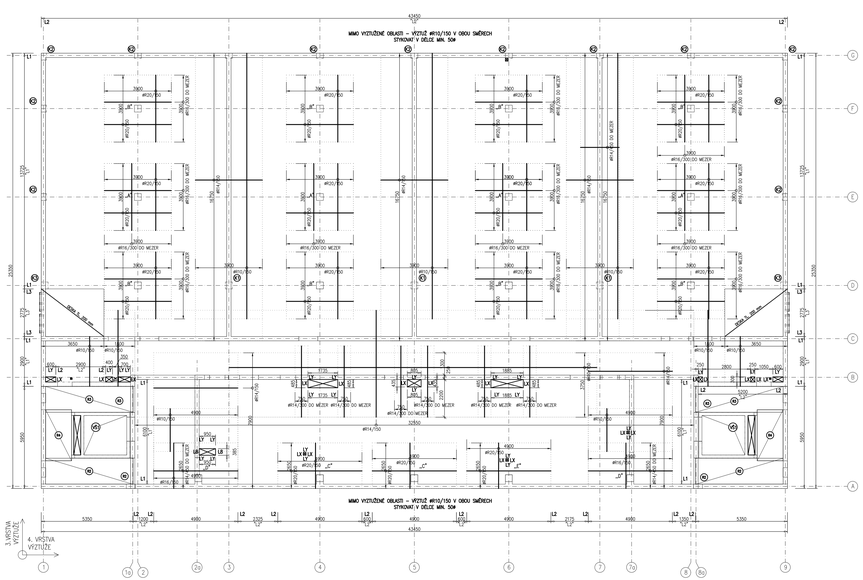

TK TŘMÍNKOVÝ KOŠ - Ø10/150

„A" SMYKOVÁ VÝZTUŽ

BETON – DLE VÝKRESU TVARU
VÝZTUŽ 10505 (R)
NAVRŽENO DLE ČSN EN 1992-1-1
PŘEDPOKLÁDANÉ MNOŽSTVÍ VÝZTUŽE 150 kg/m3 BETONU

POZNÁMKY:
- KRYTÍ VÝZTUŽE DESKY 20 MM
- KRYTÍ VÝZTUŽE PROTLAČNÍ 25 MM (VZTAŽENO K TŘMÍNKÁM)
- PRŮKLADY BETONOVAT ZÁROVEŇ SE STROPNÍ DESKOU!
- TOLERANCE POLOHY A TVARU ŽELEZOBETONOVÝCH KONSTRUKCÍ DLE ČSN EN 13670-1
- VÝKRESY VÝZTUŽE JSOU ZPRACOVÁNY V ROZSAHU DLE VYHLÁŠKY Č. 499/2006 SB. V PLATNÉM ZNĚNÍ DLE VYHLÁŠKY Č. 405/2017 PŘÍLOHY Č. 13, VÝKRESY SLOUŽÍ JAKO PODKLAD PRO VYPRACOVÁNÍ PODROBNÝCH VÝKRESŮ VÝZTUŽE – DOKUMENTACE ZAJIŠŤUJÍCÍMA ZHOTOVITELEM STAVBY
- PŘI ZPRACOVÁNÍ PODROBNÝCH VÝKRESŮ VÝZTUŽE MUSÍ BÝT DRŽENA OBECNÁ PRAVIDLA PRO VYZTUŽOVÁNÍ ŽB KONSTRUKCÍ (KOTEVNÍ DÉLKY, NÁSTAVNÁVKY, VZDÁLENOSTI VLOŽEK ATD...) DLE ČSN EN 1992-1-1
- PODROBNÉ VÝKRESY VÝZTUŽE BUDOU SCHVÁLENY HLAVNÍM PROJEKTANTEM STAVBY

Kód	Vyhotovil	Popis, důvod a účel	Datum

85.000=262.550m n. m.

Název a případ projektu: **Archiv UP v Olomouci**

DOKUMENTACE PRO PROVÁDĚNÍ STAVBY

Místo stavebního projektu: Křížkovského 247/8, 779 00 Olomouc-Hodolany

Stavební projektant: **ALFAPROJEKT OLOMOUC, a.s.**
Tř.kpt.Jaroše 1764/4, 772 00, Olomouc
tel.: 585 224 111, fax: 585 227 766
e-mail: alfaprojekt@alfaprojekt.com
IČ: 258 45 286

Architekt projektu: ING. JAN BLAŽEK
Projektant: ING. JAN BLAŽEK
Hlavní inženýr projektu: ING. FRANTIŠEK BABÍK
Hlavní inženýr projektu: ING. PETR ZACHOVAL

Odpovědný projektant: ING. JAN BLAŽEK
Kontrolant:
Autorský dozor: ING. JAN BLAŽEK

Zpracovatel: **ALFAPROJEKT OLOMOUC, a.s.**
Tř.kpt.Jaroše 1764/4, 772 00, Olomouc
tel.: 585 224 111, fax: 585 227 766
e-mail: alfaprojekt@alfaprojekt.com
IČ: 258 45 286

Měřítko: 1:50, 1:25
Datum: 10/2021

Část dokumentace: **SO01 ARCHIV**

Část dokumentace: **Stavebně konstrukční řešení**

Číslo výkresu: **D.1.1.2**

Číslo listu: **118**

Název výkresu: STROP NAD 2NP - HORNÍ VÝZTUŽ

Objekt	Část	Stavební dílec	Číslo	Revize
DPS	SO01	STK	118	2NP_HV	00