



# VZOROVÝ ŘEZ ULOŽENÍM POTRUBÍ TLAKOVÉ KANALIZACE

a) V KOMUNIKACI                      b) VE VOLNÉM TERÉNU

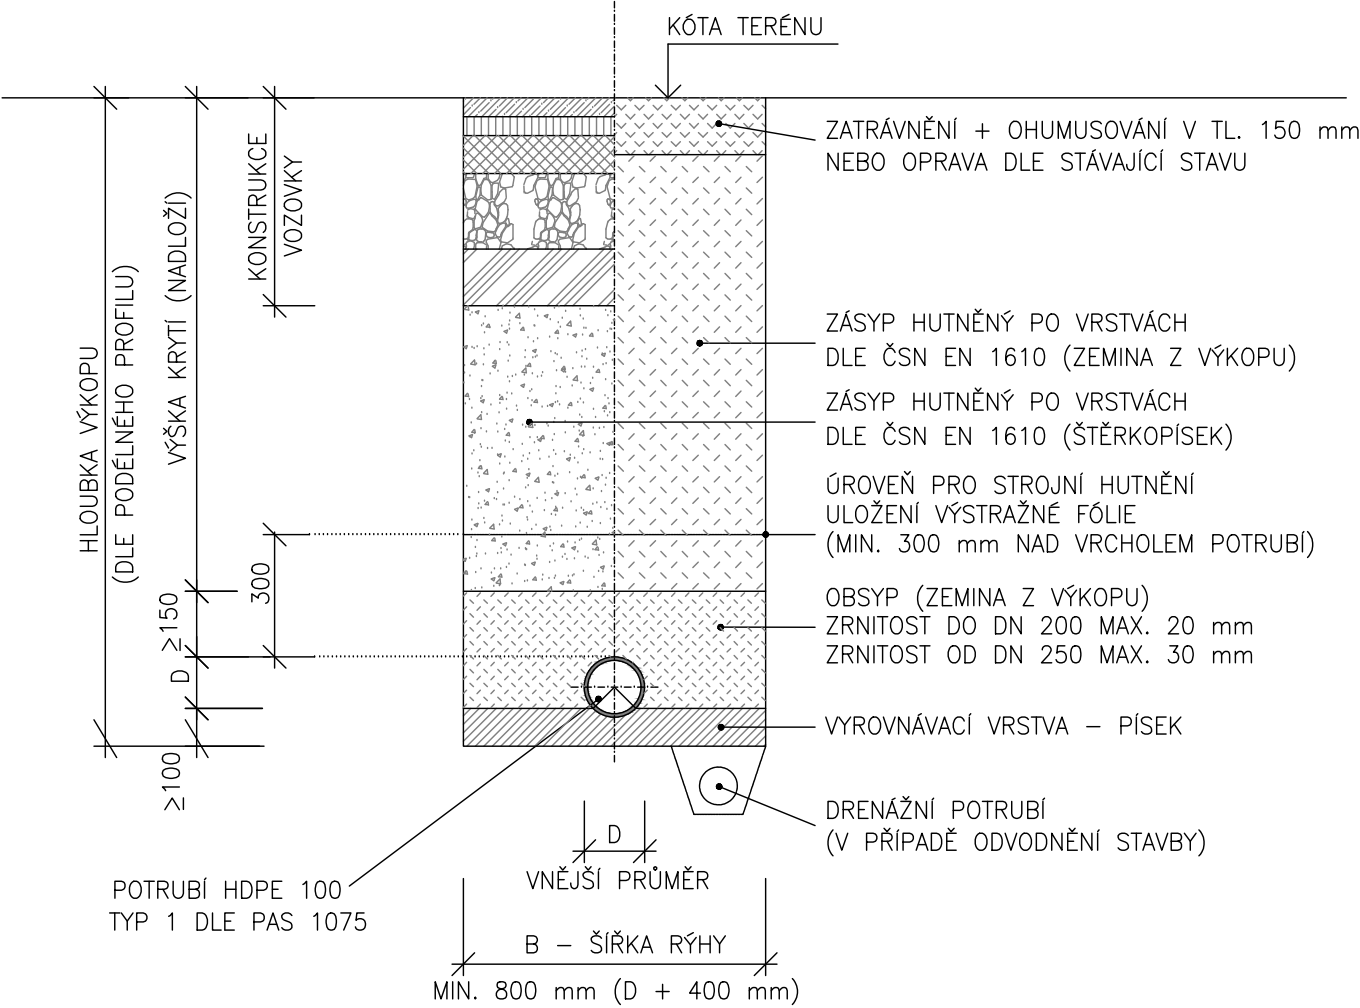

GENERÁLNÍ PROJEKTANT:  <b>ATELIER VELEHRADSKÝ</b>  Výstaviště 1, 603 00, Brno / IČ: 292 63 140 / atelier@velehradsky.cz / +420 547 221 936		SCHÉMA OBJEKTU:  Č. PARÉ:  AUTORIZACE:	
NÁZEV AKCE: Dostavba kampusu LF v Olomouci	ODPOVĚDNÝ PROJEKTANT: Jaroslav Pojar	DATUM: 02/2021	MĚŘÍTKO: 1:20
STAVEBNÍK: Univerzita Palackého v Olomouci	HLAVNÍ INŽENÝR PROJEKTU: Ing. Karel Cihlář	FORMÁT: 420 x 297	POČET A4: 2x A4
MÍSTO STAVBY: Olomouc, Hněvotínská	VYPRACOVAL: Jaroslav Pojar	STUPEŇ PD: DOKUMENTACE PRO PROVEDENÍ STAVBY	STAVEBNÍ OBJEKT: ODLUČOVAČ TUKŮ
SUBDODAVATEL:  pipeproject s.r.o. Fr. Škroupa 1520/5, 370 06 Č. Budějovice		ČÁST PD: DOKUMENTACE OBJEKTŮ	D
		ČÍSLO REVIZE:	