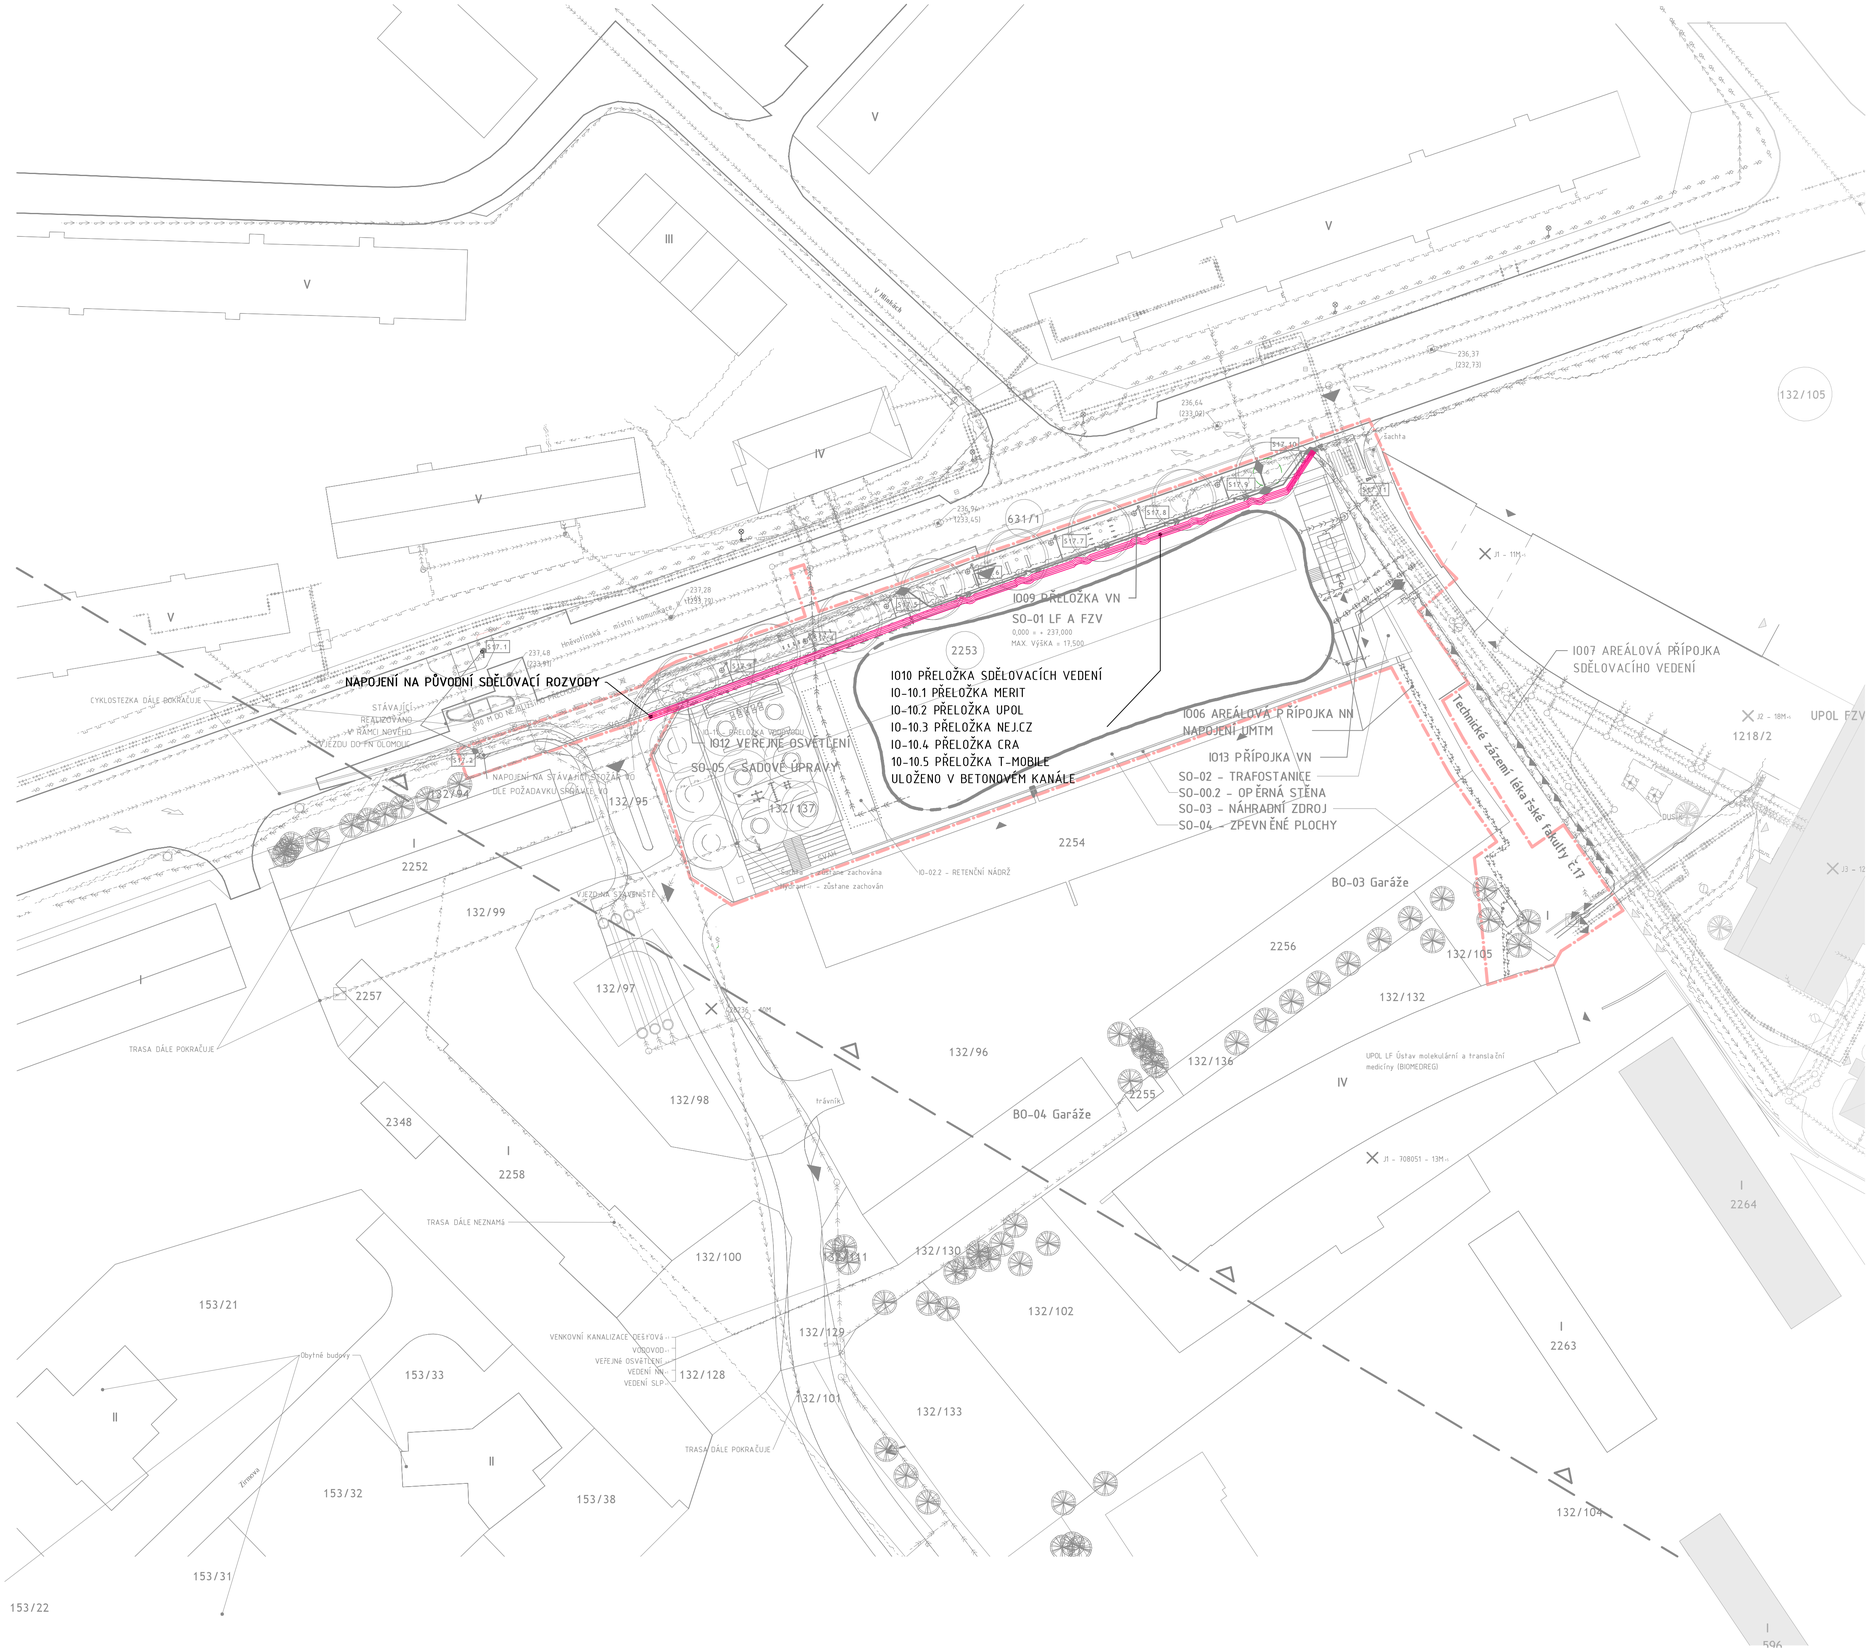

STAVEBNÍ a INŽENÝRSKÉ OBJEKTY

SO - 00.1	KÁCENÍ DŘEVIN
SO-00.1A	KÁCENÍ DŘEVIN NA POZEMKU INVESTORA
SO-00.1B	KÁCENÍ DŘEVIN NA POZEMKU MĚSTA
SO - 00.2	OPĚRNÁ STĚNA A HTU
SO - 00.3	DEMOLICE OPĚRNÉ STĚNY
SO - 01	**OBJEKT LF A FZV**
SO - 02	TRAFOSTANICE
SO - 03	NÁHRADNÍ ZDROJ
SO - 04	KOMUNIKACE A ZPEVNĚNÉ PLOCHY
SO - 05	SADOVÉ ÚPRAVY
SO - 06	STAVEBNÍ ÚPRAVA OBJEKTU Č.17

IO - 01	AREÁLOVÁ SPLAŠKOVÉ KANALIZACE
IO - 02	AREÁLOVÁ DEŠŤOVÁ KANALIZACE
IO - 02.1	AREÁLOVÁ DEŠŤOVÁ KANALIZACE
IO - 02.2	RETENČNÍ NÁDRŽ
IO - 03	TUKOVÁ KANALIZACE A ODLUČOVAČ LEHKÝCH KAPALIN
IO - 04	AREÁLOVÝ VODOVOD
IO - 05	PŘÍPOJKA HORKOVODU
IO - 06	PŘÍPOJKA NN
IO - 07	PŘÍPOJKA SDĚLOVACÍHO VEDENÍ
IO - 08	PŘELOŽKA PLYNOVODU
IO - 09	PŘELOŽKA VN
IO - 10	PŘELOŽKA SDĚLOVACÍHO VEDENÍ
IO - 10.1	PŘELOŽKA MERIT
IO - 10.2	PŘELOŽKA UPOL
IO - 10.3	PŘELOŽKA NEJ.CZ
IO - 10.4	PŘELOŽKA CRA
IO - 10.5	PŘELOŽKA T-MOBILE
IO - 11	PŘELOŽKA VODOVODU
IO - 12	VEŘEJNÉ OSVĚTLENÍ

INŽENÝRSKÉ SÍTĚ

POZN: V TOMTO VÝKRESE JE BAREVNĚ ZVÝRAZNĚNA POUZE ŘEŠENÁ SÍŤ.
PRO KOMPLEXNÍ PŘEHLED VIZ. CELKOVÝ KOORDINAČNÍ VÝKRES SITUACE

STÁVAJÍCÍ / NOVÉ

- KANALIZACE - DEŠŤOVÁ
- KANALIZACE - JEDNOTNÁ
- KANALIZACE - SPLAŠKOVÁ
- VODOVOD
- VEŘEJNÉ OSVĚTLENÍ
- SLABOPROUD
- PLYNOVOD NTL
- PLYNOVOD STL
- ELEKTRO - ROZVODY NN
- ELEKTRO - ROZVODY VN
- HORKOVOD
- OPLOCENÍ
- NÁPOJNÝ BOD SÍTĚ
- KABELOVÁ SPOJKA

LEGENDA ČAR

- PARCELNÍ HRANICE DLE KN
- HRANICE ŘEŠENÉHO ÚZEMÍ
- HRANICE ZÁJMOVÉHO ÚZEMÍ (dle zadání)
- HRANICE OBJEKTU (kontakt objektu se zemí)
- OSA ALEJE
- OP KULTURNÍ PAMÁTKY, PAMÁTKOVÉ REZERVACE A ZÓNY DLE ÚZEMNÍHO PLÁNU

LEGENDA ČAR A PLOCH - NOVÝ VJEZD DO AREÁLU FN OLOMOUC

- HRANICE ŘEŠENÉHO ÚZEMÍ
- PRVKY NÁVRHU
- ŘEŠENÉ ÚZEMÍ
- KÁCENÝ STROM
- PŘELOŽKA KABELU VN

LEGENDA PLOCH A ZNAČEK

- 2450 PARCELA - UNIVERZITA PALACKÉHO
- 2253 PARCELA - FAKULTNÍ NEMOCNICE
- (2450) PARCELY V ŘEŠENÉM ÚZEMÍ
- I-VI PODLAŽNOST (POČET NADZEMNÍCH PODLAŽÍ)
- VSTUP DO AREÁLU
- VSTUPY DO OBJEKTŮ
- V1 - 428235 - 10M ARCHIVNÍ GEOTECHNICKÝ VRT (OZNAČENÍ/ČÍSLO DLE GEOFONDU/HLOUBKA)

- STÁVAJÍCÍ OBJEKTY
- STÁVAJÍCÍ OBJEKTY URČENÉ K DEMOLICI
- NAVRHOVANÉ OBJEKTY
- PLOCHY PARKOVÁNÍ
- ZPEVNĚNÁ PLOCHA POJÍZDNÁ
- ZPEVNĚNÁ PLOCHA - POCHOZÍ
- NEZPEVNĚNÁ PLOCHA - ZATRAVNĚNÍ

- STROMY DO 80 CM OBVODU KMENE
- STROMY NAD 80 CM OBVODU KMENE

- KANALIZACE - VPUSŤ
- KŘOVINY
- DOPRAVNÍ ZNAČKA
- SLOUPKY ZÁVORY
- HYDRANT PODZEMNÍ
- ŠACHTA SLABOPROUDU

± 0,000 =237,000

0 5 10 25 m
1:500

GENERÁLNÍ PROJEKTANT: ATELIÉR VELEHRADSKÝ Vystavělská 1, 603 00, Brno / IČ: 292 63 140 / ateliervelehradsky.cz / +420 547 221 936	SCHÉMA OBJEKTU:	Č. PARÉ:	AUTORIZACE:
NÁZEV AKCE: Dostavba kampusu LF v Olomouci	ODPOVĚDNÝ PROJEKTANT: Ing. Petr Studnička	DATUM: 03/2021	MĚŘÍTKO: 1 : 500
STAVEBNÍK: Univerzita Palackého v Olomouci	HLAVNÍ INŽENÝR PROJEKTU: Ing. Karel Cihlář	FORMÁT: 597 x 841	POČET A4: 8 x A4
MÍSTO STAVBY: Olomouc, Hněvotínská	VYPRACOVAL: Arnošt Göbel	STUPEŇ PD: DOKUMENTACE PRO PROVÁDĚNÍ STAVBY	
SUBDODAVATEL: Arnošt Göbel, MAR DESIGN		INŽENÝRSKÝ OBJEKT: IO10 - PŘELOŽKA SDĚLOVACÍCH VEDENÍ	
		ČÁST PD: SITUAČNÍ VÝKRESY	ELE
		PROFESNÍ ČÁST: SILNOPROUDÁ ELEKTROINSTALACE	
		ČÍSLO REVIZE:	

1449	DPS	IO 10	ELE	PŘELOŽKA SDĚLOVACÍCH VEDENÍ	IO10-02