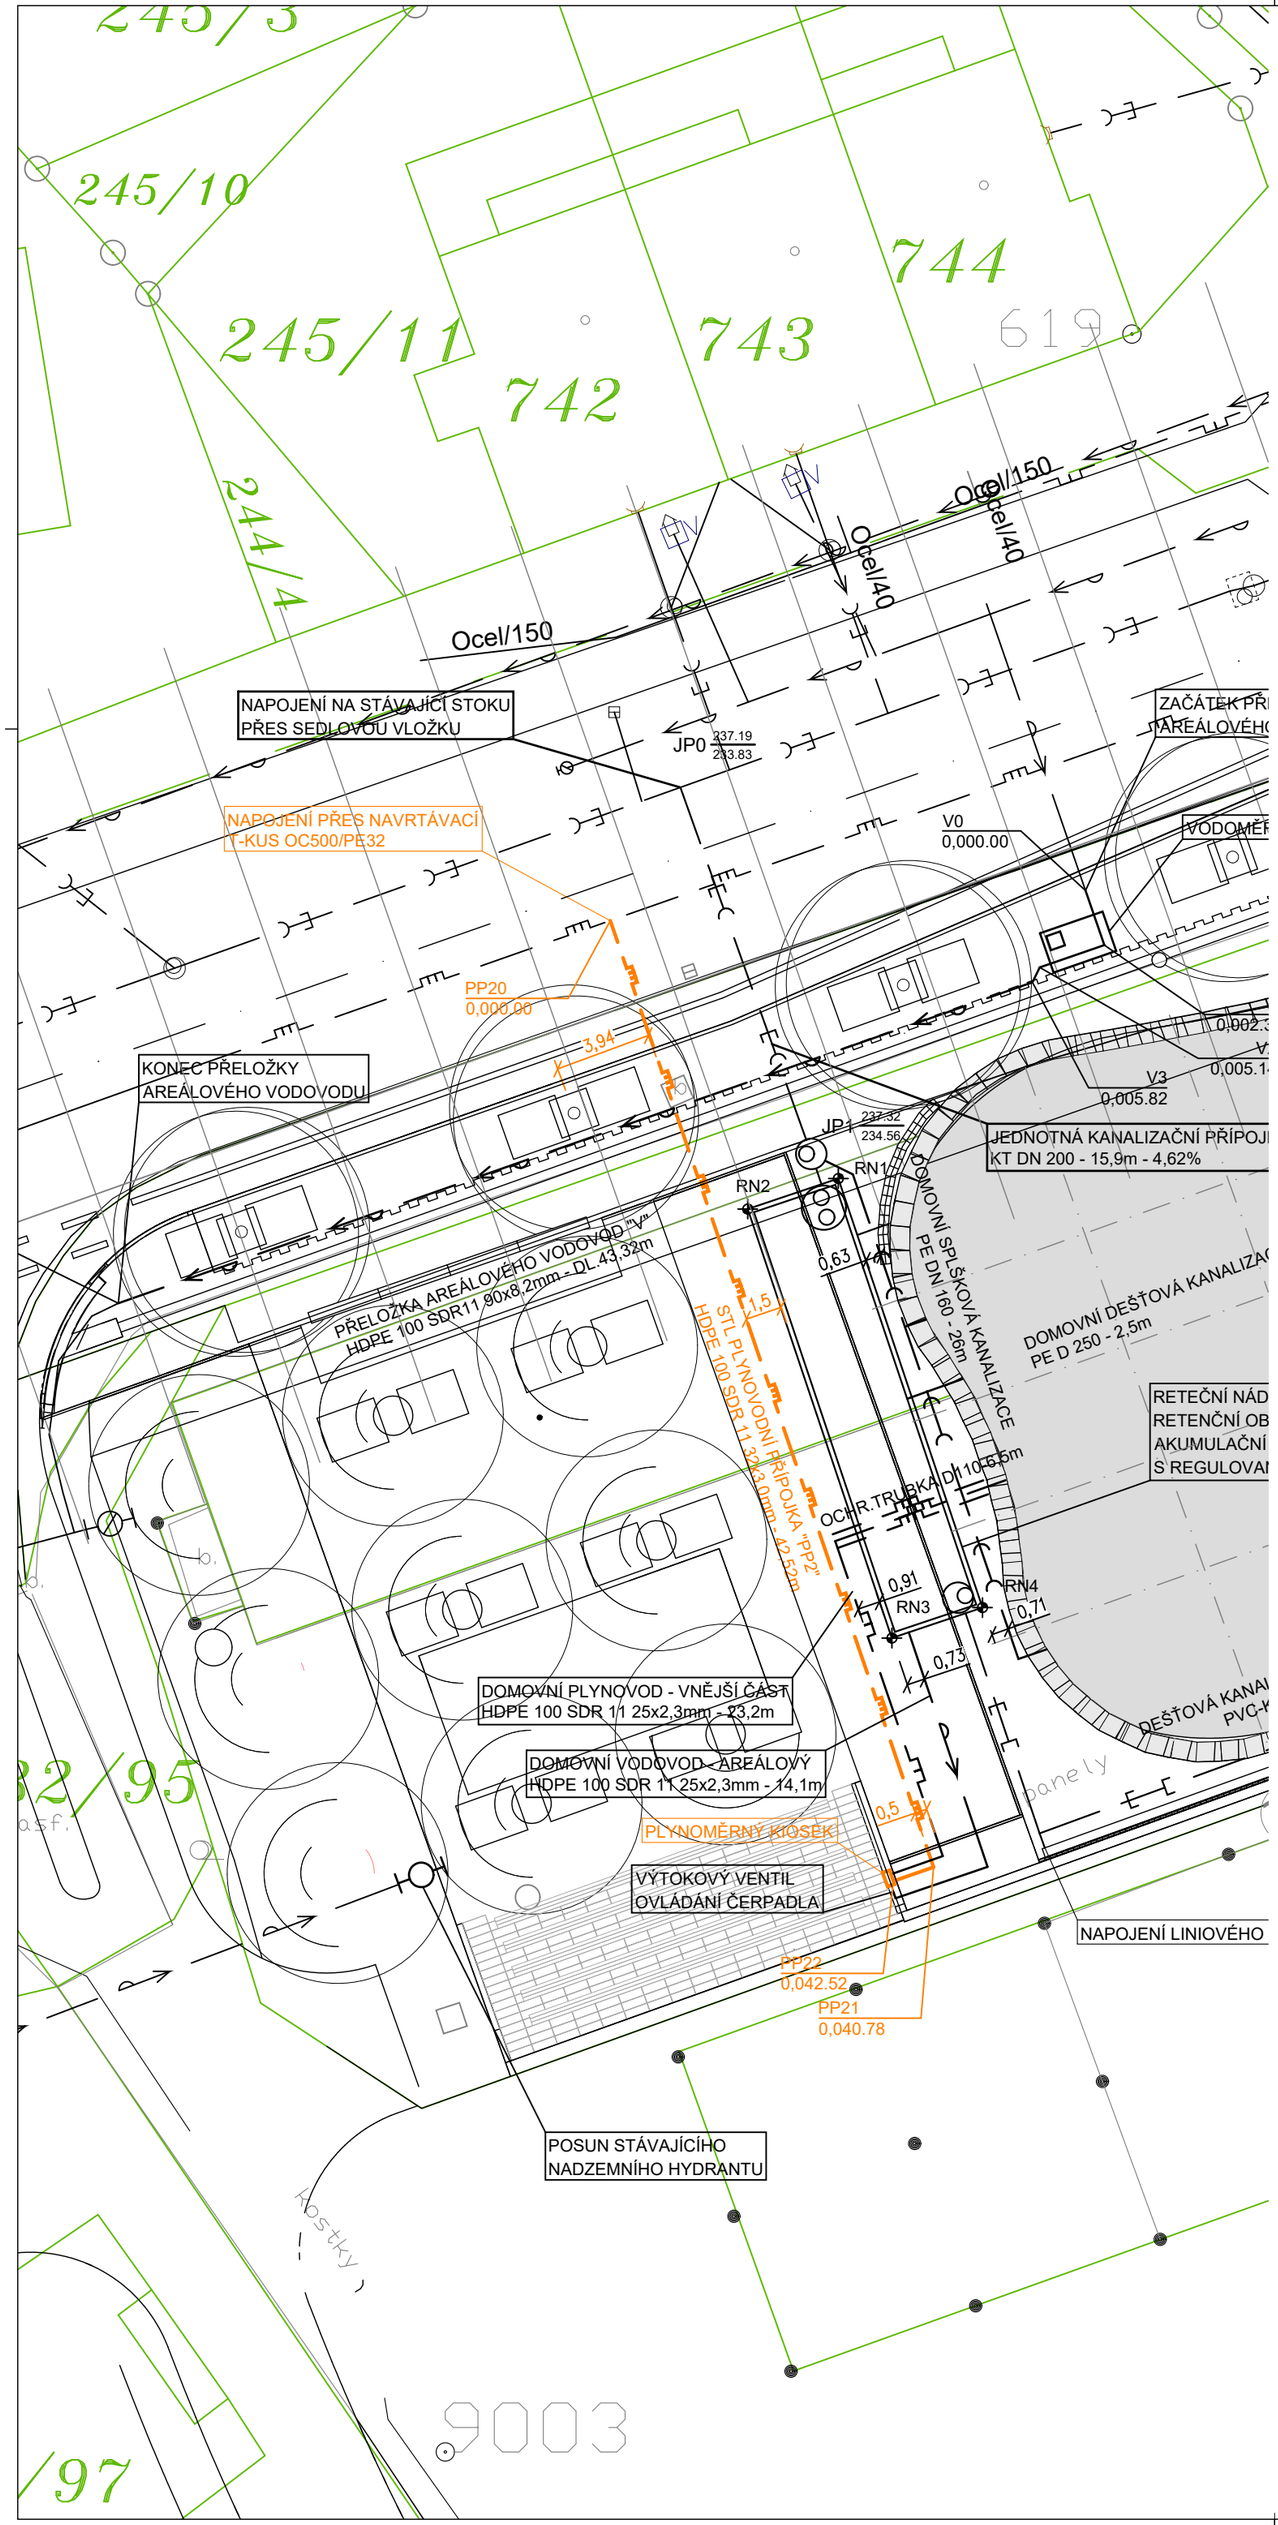

LEGENDA:

NAVRHOVANÉ SÍTĚ:

- IO-01 JEDNOTNÁ KANALIZAČNÍ PŘÍPOJKA
- IO-02 RETENČNÍ NÁDRŽ
- IO-03 ODLUČOVAČ TUKŮ
- IO-03 VÝTLAK ODLUČOVAČE TUKŮ
- IO-04.1 AREÁLOVÁ SPLAŠKOVÁ KANALIZAČNÍ PŘÍPOJKA
- IO-04.2 AREÁLOVÁ VODOVODNÍ PŘÍPOJKA
- IO-04.3 AREÁLOVÝ VODOVOD
- IO-08 NTL AREÁLOVÝ PLYNOVOD
- IO-08 STL PLYNOVODNÍ PŘÍPOJKA
- IO-11 STL PLYNOVODNÍ PŘÍPOJKA
- DOMOVNÍ SPLAŠKOVÁ KANALIZACE
- DOMOVNÍ DEŠŤOVÁ KANALIZACE
- DOMOVNÍ DEŠŤOVÁ KANALIZACE - AREÁLOVÁ
- DOMOVNÍ NTL PLYNOVOD
- DOMOVNÍ VODOVOD - AREÁLOVÝ
- DOMOVNÍ VODOVOD

RUŠENÉ SÍTĚ:

- RUŠENÝ PLYNOVOD
- RUŠENÝ VODOVOD

STÁVAJÍCÍ SÍTĚ:

- VODOVOD
- SPLAŠKOVÁ KANALIZACE
- JEDNOTNÁ KANALIZACE
- STL PLYNOVODNÍ ŘAD
- VN KABELY
- NN KABELY
- SDĚLOVACÍ KABELY
- VEŘEJNÉ OSVĚTLENÍ

OSTATNÍ:

- KATASTR NEMOVITOSTÍ
- HRANA PLOCH

GENERÁLNÍ PROJEKTANT:

ATELIÉR VELEHRADSKÝ

Výstaviště 1, 603 00, Brno / IČ: 292 63 140 /
atelier@velehradsky.cz / +420 547 221 936

SCHÉMA OBJEKTU:

Č. PARÉ:

AUTORIZACE:

NÁZEV AKCE:	Dostavba kampusu LF v Olomouci	ODPOVĚDNÝ PROJEKTANT: Jaroslav Pojar	DATUM: 02/2021 · MĚŘÍTKO: 1:250
STAVEBNÍK:	Univerzita Palackého v Olomouci	HLAVNÍ INŽENÝR PROJEKTU: Ing. Karel Cihlář	FORMÁT: 420 x 420 · POČET A4: 4xA4
MÍSTO STAVBY:	Olomouc, Hněvotínská	VYPRACOVAL: Jaroslav Pojar	STUPEŇ PD: DOKUMENTACE PRO PROVEDENÍ STAVBY
SUBDODAVATEL:	pipeproject s.r.o. Fr. Škroupa 1520/5, 370 06 Č. Budějovice		STAVEBNÍ OBJEKT: PLYNOVODNÍ PŘÍPOJKA
			ČÁST PD: DOKUMENTACE OBJEKTŮ · D
			ČÍSLO REVIZE:

1449 | DPS | IO 11 | SITUACE | 01