


PODÉLNÝ PROFIL 1:500/1:50

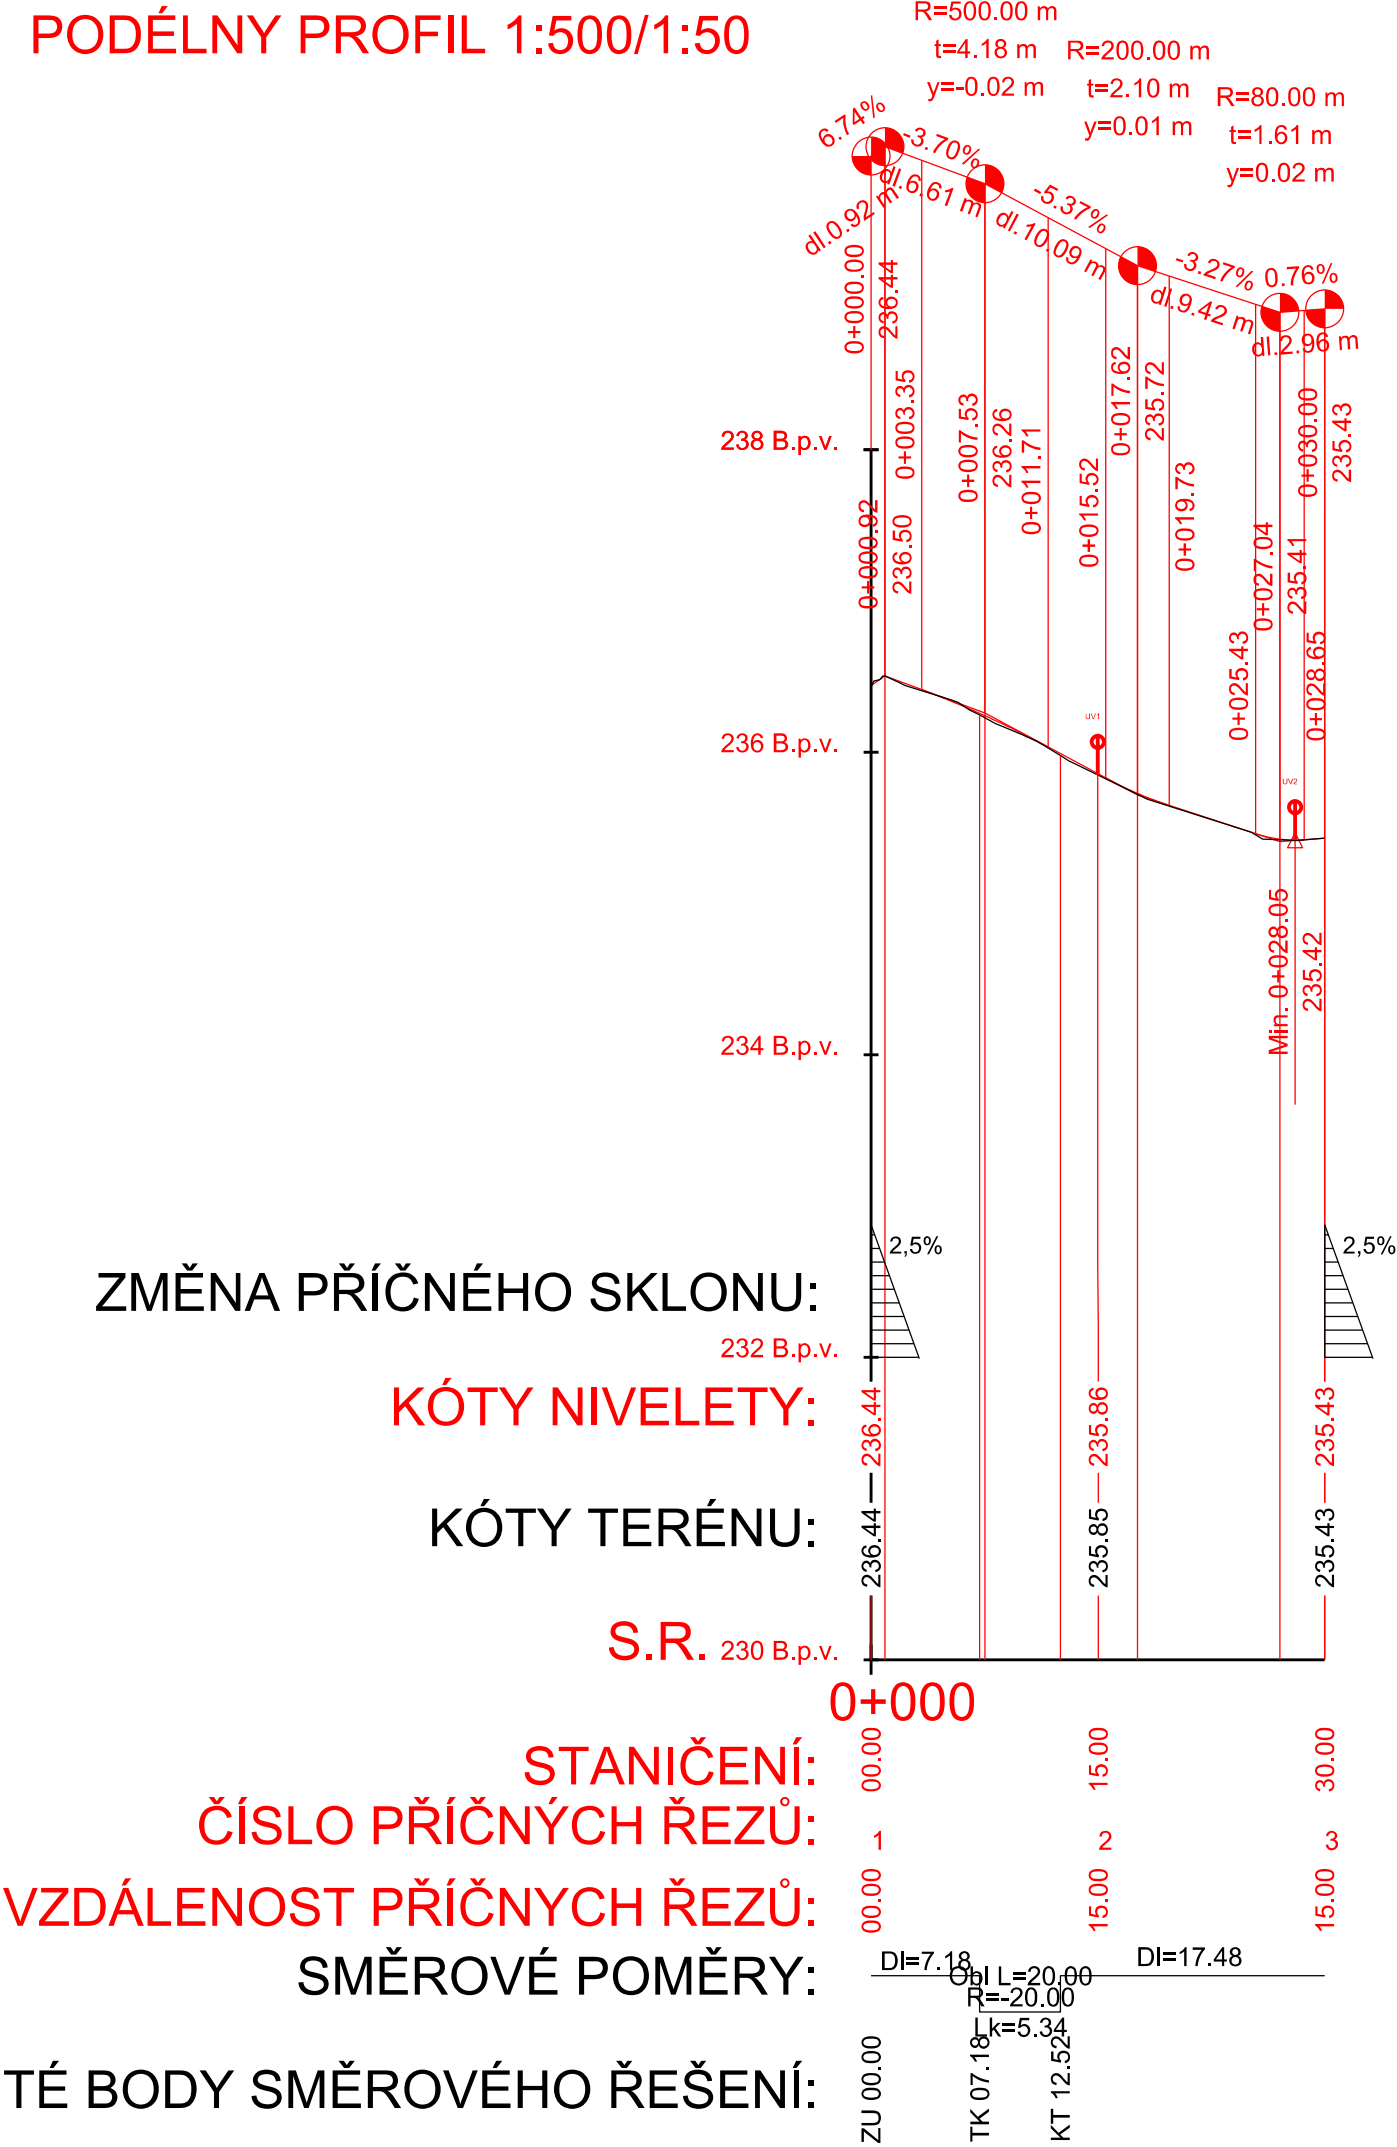

GENERÁLNÍ PROJEKTANT:  Ateliér Velehradský, s. r. o  Výstaviště 1, 603 00, Brno IČČ: 292 63 140 E: atelier@velehradsky.cz T: +420 547 221 936			STUPEŇ PD: DOKUMENTACE PRO PROVEDENÍ STAVBY		AUTORIZACE:	
			STAVEBNÍ OBJEKT: SO 04.2			
			ČÁST PD: F. DOKUMENTACE STAVEBNÍCH OBJEKTŮ			
			PROFESNÍ ČÁST:			
SUBDODAVATEL:			DATUM: 11/2020			
			MĚŘÍTKO: 1:500/50			
STAVEBNÍK: Univerzita Palackého v Olomouci			ODPOVĚDNÝ PROJEKTANT: Ing. Martin Rambousek			
MÍSTO STAVBY: Hněvotínská, Olomouc, 779 00			VYPRACOVAL: Ing. Lucie Mikulášková			
ČÍSLO AKCE: NÁZEV AKCE: <b>1449</b> Dostavba kampusu LF UP v Olomouci			NÁZEV VÝKRESU: <b>PODÉLNÝ PROFIL</b>			
STUPEŇ PD:  <b>DPS</b>	STAVEBNÍ OBJEKT:  SO 04.2	ČÁST PD:  <b>F</b>	Č. VÝKRESU:  <b>04.2</b>		Č. REVIZE:	Č. PARÉ: