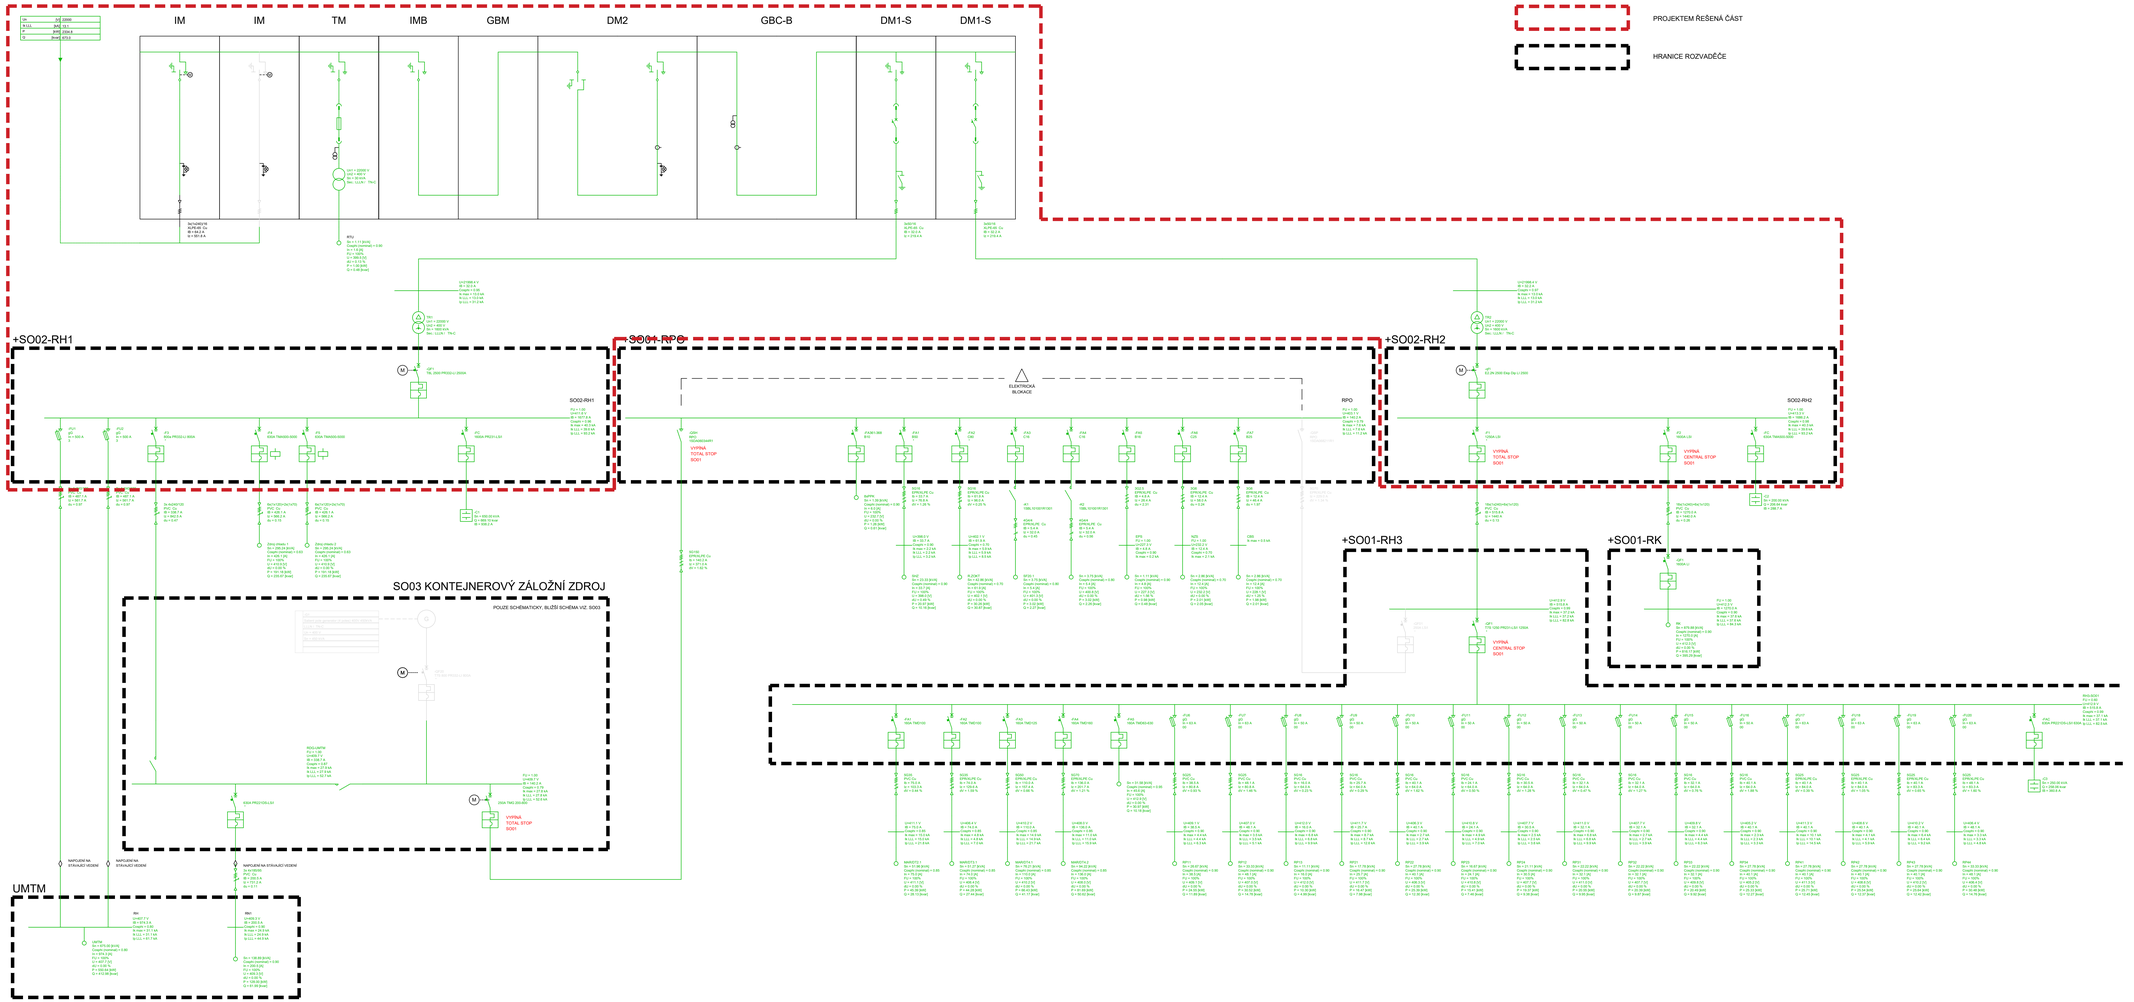

GENERÁLNÍ PROJEKTANT:

ATELIÉR VELEHRADSKÝ

Vysoká 61, 465 01, Brno / IČ: 292 63 140 /
atelier@velehradsky.cz / +420 547 221 934

SCHÉMA OBJEKTU:

Č. PARE: AUTORIZACE:

NÁZEV AKCE:	Dostavba kampusu LF v Olomouci	ODPOVĚDNÝ PROJEKTANT:	Ing. Studnička
STAVEBNÍ:	Univerzita Palackého v Olomouci	HLAVNÍ INŽENÝR PROJEKTU:	Ing. Cihlář
MÍSTO STAVBY:	Olomouc, Hněvotínská	VYPRACOVAL:	Arnošt Göbel
SUBDODAVATEL:	Arnošt Göbel		

DATUM:	09/2020	MĚŘÍTKO:	
FORMÁT:	594 x 1260	POČET A4:	12 x A4
STUPEŇ PD:	DOKUMENTACE PRO PROVÁDĚNÍ STAVBY		
STAVEBNÍ OBJEKT:	SO02 - TRAFOSTANICE		
ČÁST PD:	DOKUMENTACE OBJEKTŮ		D
PROFESNÍ ČÁST:	D.1.4.6 SILNOPROUDÁ ELEKTROTECHNIKA		
ČÍSLO REVIZE:			

1449	DPS	SO 02	D	Jednopólové schéma hlavních rozvodů	103