


# VZOROVÝ PŘÍČNÝ ŘEZ CHODNÍKEM

## M 1:50

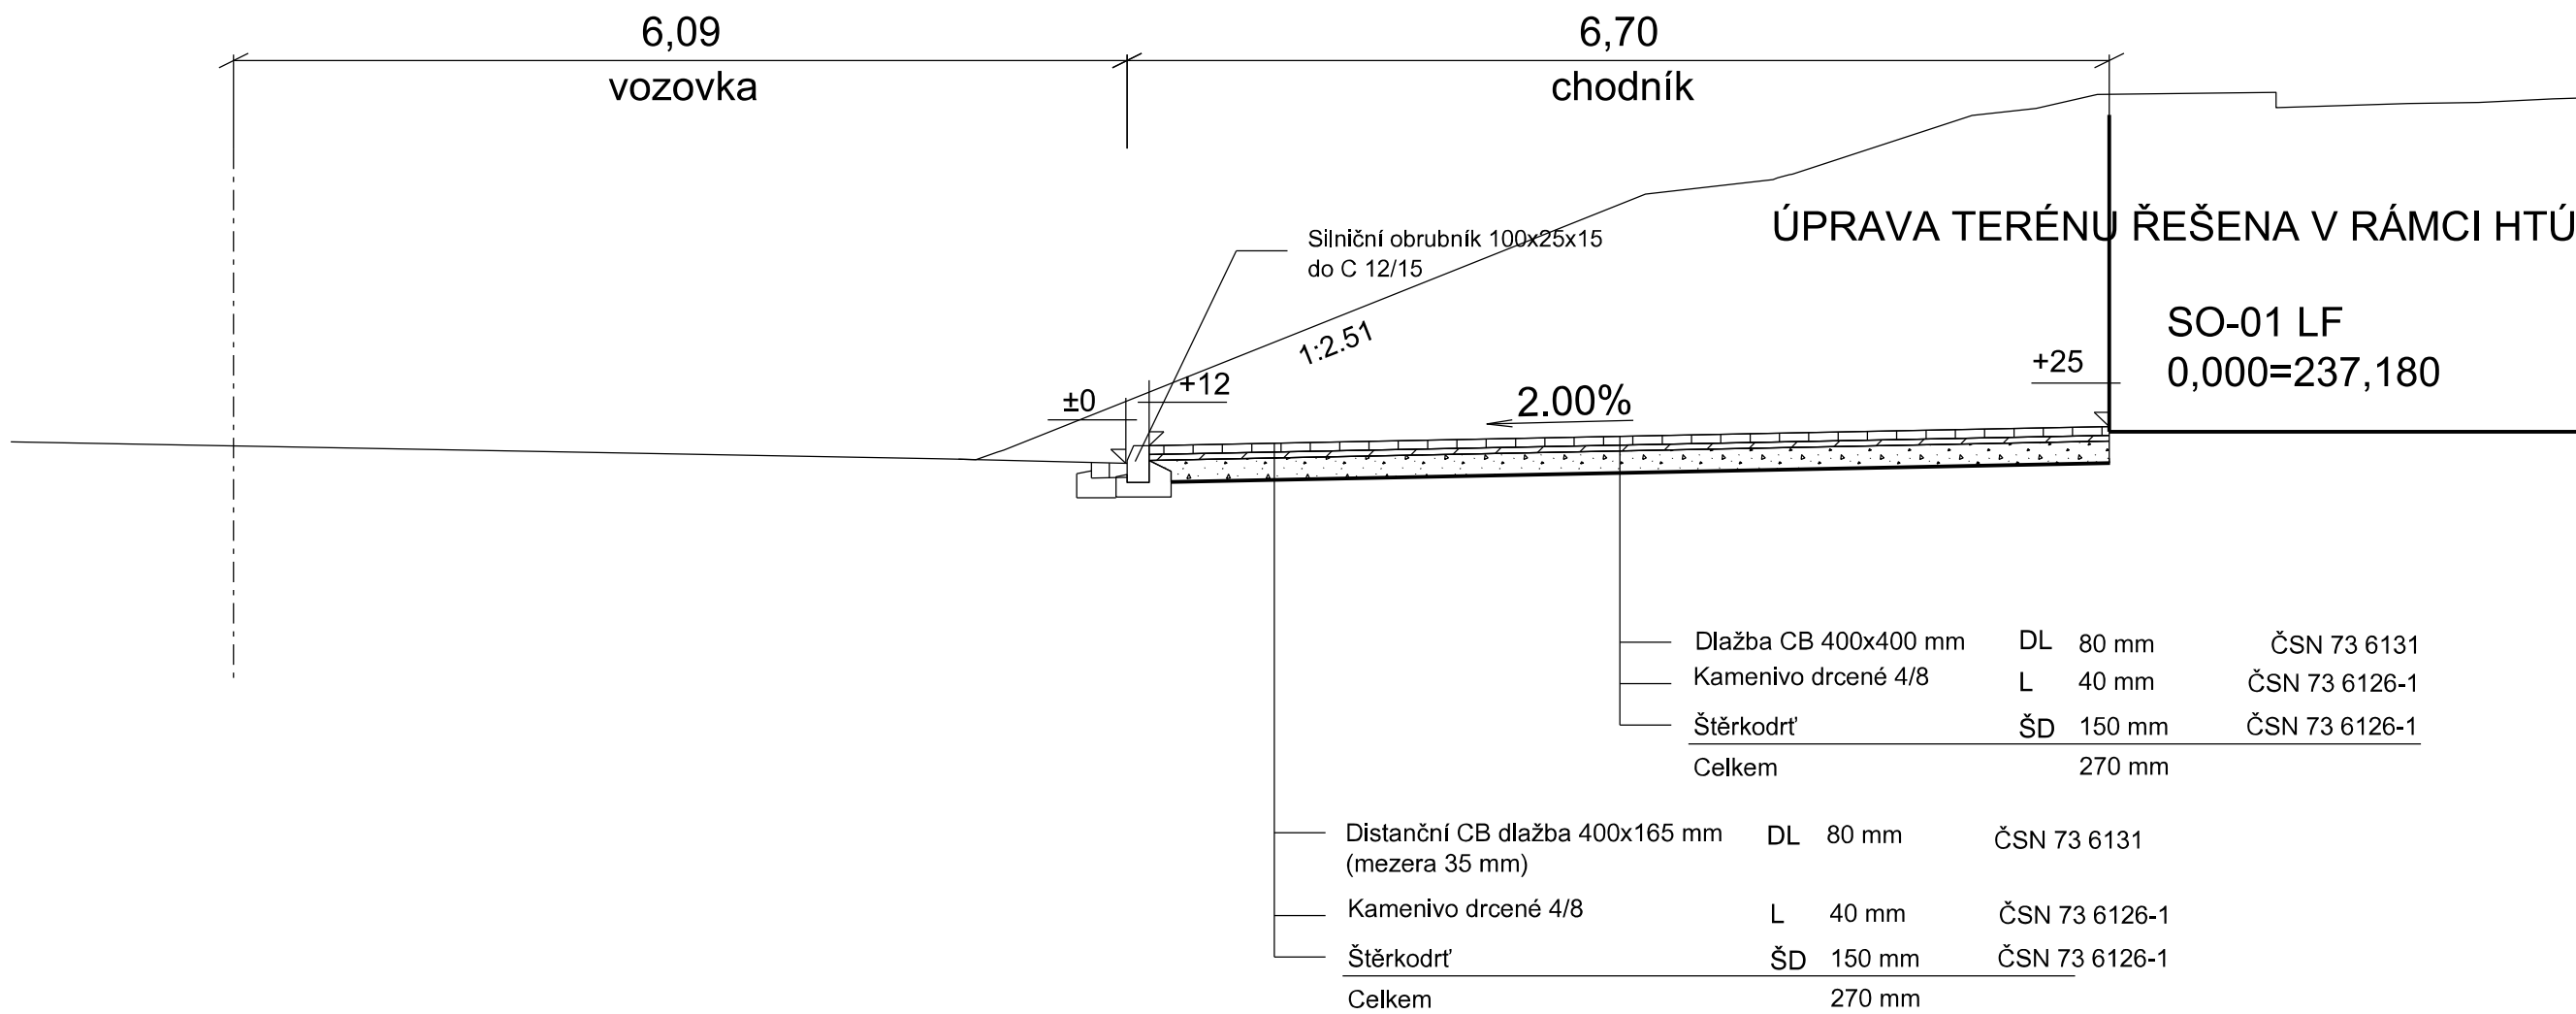

Minimální modul přetvárnosti pláně  $E_{def,2} = 30 \text{ MPa}$

GENERÁLNÍ PROJEKTANT: Ateliér Velehradský, s. r. o Výstaviště 1, 603 00, Brno IČ: 292 63 140 E: atelier@velehradsky.cz T: +420 547 221 936			STUPEŇ PD: DOKUMENTACE PRO PROVEDENÍ STAVBY		AUTORIZACE:	
			STAVEBNÍ OBJEKT: SO 04.1			
			ČÁST PD: F. DOKUMENTACE STAVEBNÍCH OBJEKTŮ			
			PROFESNÍ ČÁST:			
SUBDODAVATEL:			DATUM: 11/2020			
			MĚŘÍTKO: 1:500			
STAVEBNÍK: Univerzita Palackého v Olomouci			ODPOVĚDNÝ PROJEKTANT: Ing. Martin Rambousek			
MÍSTO STAVBY: Hněvoňská, Olomouc, 779 00			VYPRACOVAL: Ing. Lucie Mikulášková			
ČÍSLO AKCE: 1449 NÁZEV AKCE: Dostavba kampusu LF UP v Olomouci			NÁZEV VÝKRESU: VZOROVÝ PŘÍČNÝ ŘEZ CHODNÍKEM			
STUPEŇ PD: DPS	STAVEBNÍ OBJEKT: SO 04.1	ČÁST PD: F	Č. VÝKRESU: 04.1		Č. REVIZE:	Č. PARÉ: