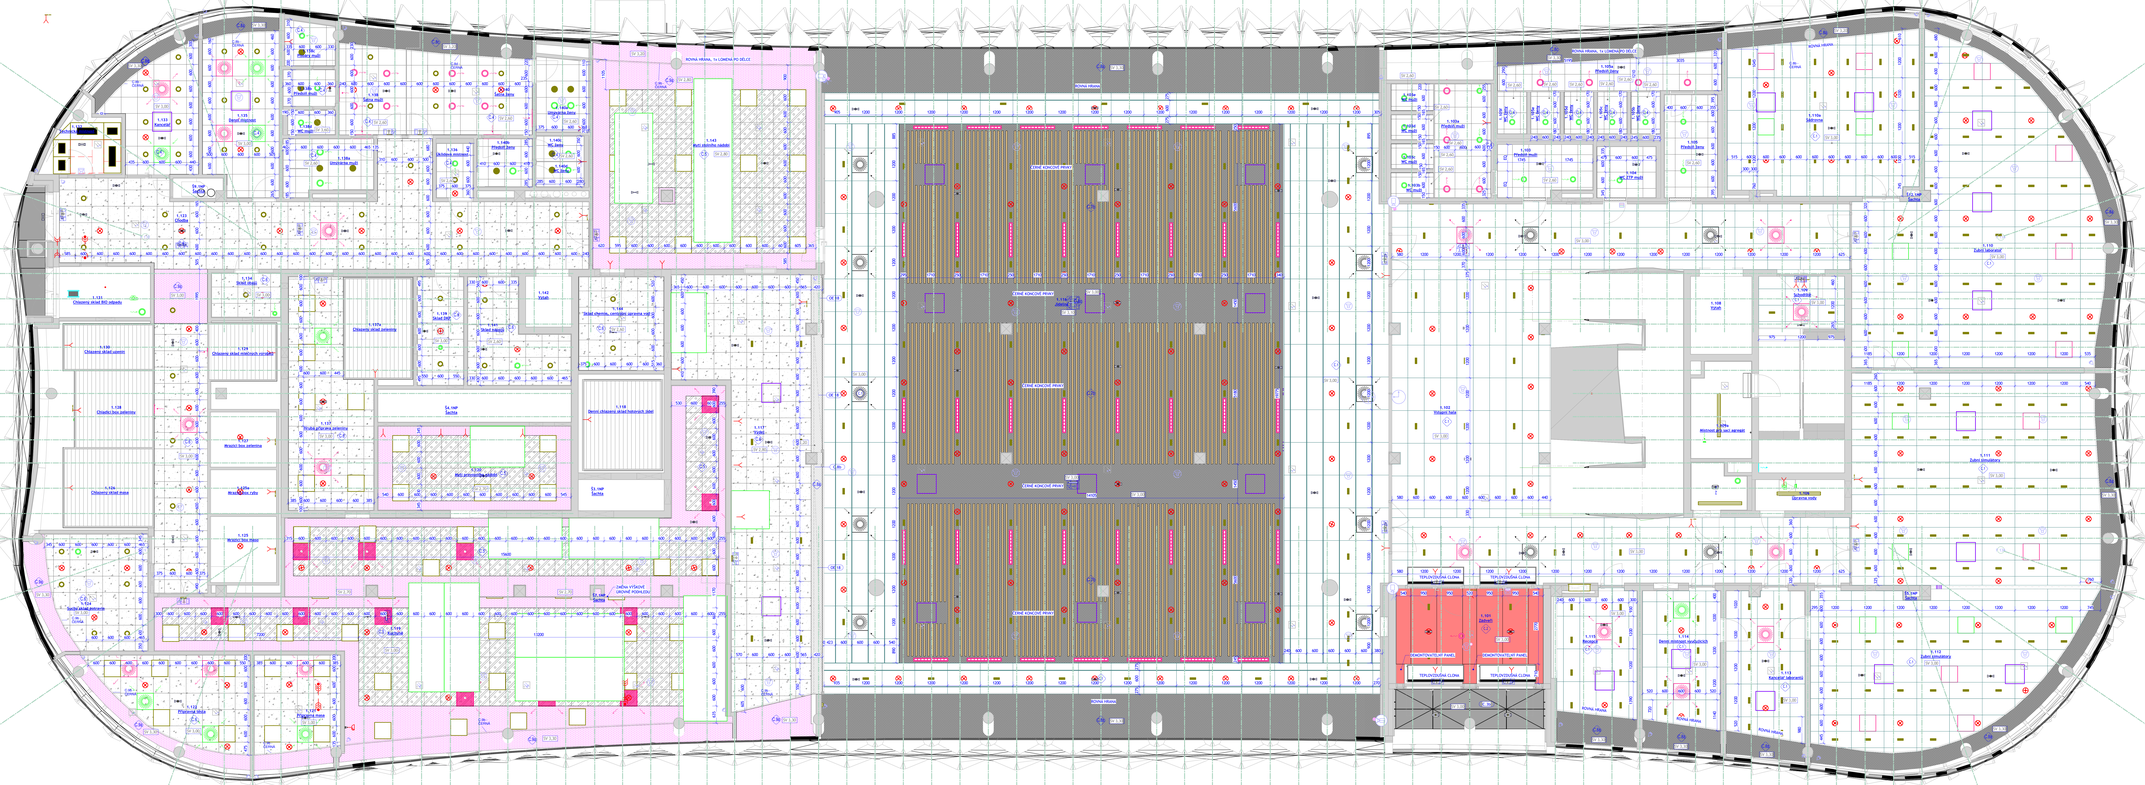

LEGENDA PODHLEDŮ:

	KAZETOVÝ PODHLED S POLOGRAVITÝM KOŠTĚM - BÍLÝ	C.1
	OBKLAD Z KOMPAKTNÍCH DESEK - ČERVENÝ	C.2
	OBKLAD Z BONDOVÝCH KAZET - ŠEDÝ	C.3
	KAZETOVÝ PODHLED - BÍLÝ	C.4
	KAZETOVÝ PODHLED DO MOKRÝCH PROSTOR - BÍLÝ	C.5
	PLECHOVÝ PODHLED - BÍLÝ	C.6
	LAMELOVÝ PODHLED, LAMELY - HPL	C.7
	SÁDROKARTONOVÝ PODHLED - BÍLÝ/ČERNÝ	C.8
	PLNÝ PODHLED Z CEMENTOVÝCH DESEK - BÍLÝ	C.9
	PROTIOHNIVÝ OBKLAD ZE SÁDROVLÁKNITÝCH DESEK TYMÁ A KONSTRUKCE VČ VÝPNĚ AS ISO	C.10
	BEZOZNAMU AKUSTICKÝ PONLITÝ PODHLED TYMÁ A KONSTRUKCE VČ VÝPNĚ AS ISO	C.11

LEGENDA KONCOVÝCH PRVKŮ:

- KONCOVÉ PRVKY VZT
- KONCOVÉ PRVKY CHLAZENÍ
- VO OSVĚTLENÍ (KONCOVÉ PRVKY SILNOPROUDU)
- HOLOSVĚ OSVĚTLENÍ
- SPRINKLER
- OPTICKO-KOUŘOVÝ HLÁSIČ EPS
- REPRODUKTOR PODHLEDOVÝ
- PODKROVNÍ OBOUSTRANNÉ HODINY
- STROPNÍ PROJEKTOR

000,000 = 237,18 Bpv

OBJEDNATEL PROJEKTANTI		ČÍSLO OBJEKTU	
ZÁKLAD VELEHRADNÝ			
MÍSTO AKCE	Ostatní kampusy UP v Olomouci	OBJEDNATEL PROJEKTANTI	Ing. arch. Tomáš Vrchotický
STAVEBNÍK	Univerzita Palackého v Olomouci	ZODP. ARCHITEKT PROJEKTU	Ing. Karel Chlaň
MÍSTO STAVBY	Olomouc, Hněvotínská	VYPRACOVAL	Ing. Jan Michal
SPOLUPRACUJÍCÍ PROFESNÍ BRANŽE			

DATUM	23.04.2021	MĚŘÍTKO	1 : 50
FORMÁT	650 x 1990	PLOT na	20 x A4
ČÍSLO PLÁNU	DOKUMENTACE PRO PROVÁDĚNÍ STAVBY		
STUPEŇ PROJEKTOVÉ DOKUMENTACE	OBJEKT LF		
NÁZEV PLÁNU	DOKUMENTACE OBJEKTŮ		D.1.1
PROFESNÍ ČLEN	ARCHITEKTONICKO STAVEBNÍ ŘEŠENÍ		

1449	DPS	SO 01	D.1.1	PODHLEDY 1.NP	AS-108