
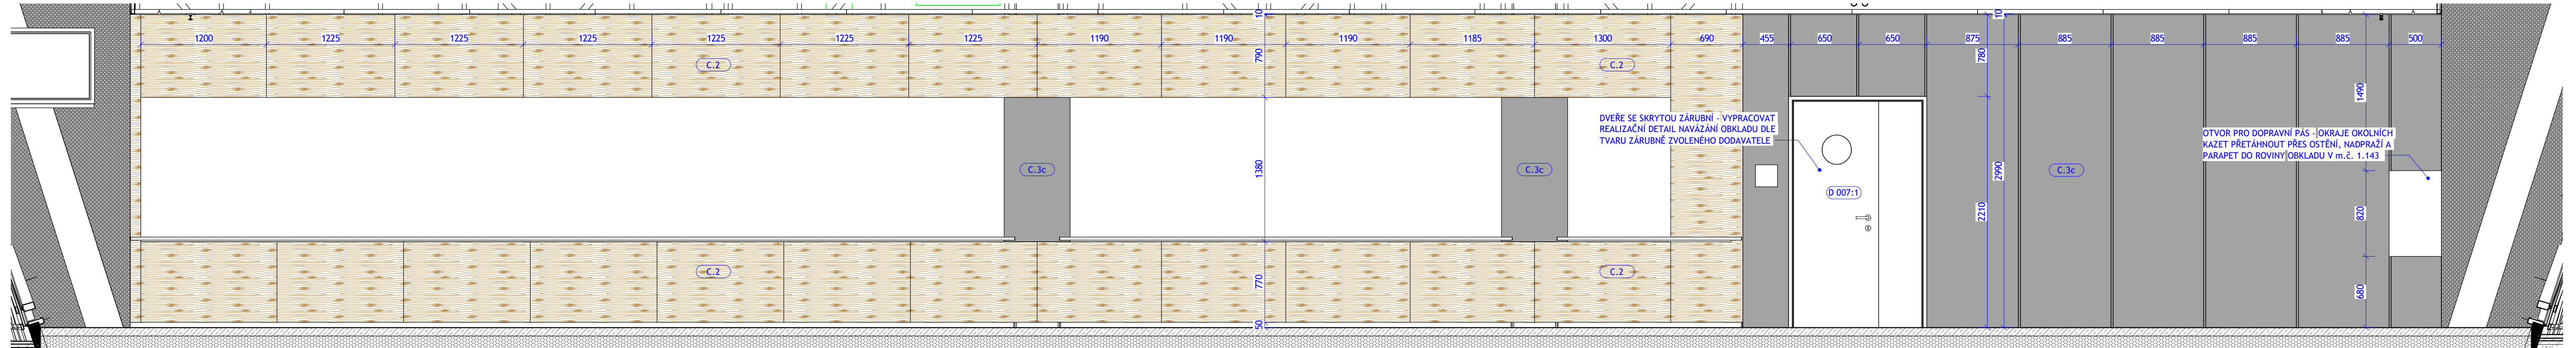


SŘ - 1.116 - a

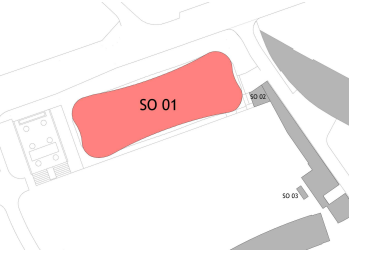

POZN.
- SPECIFIKACE KOMPAKTNÍCH DESEK A BONDVÝCH KAZET VIZ SKLADBY

000,000 = 237,18 Bpv

GENERÁLNÍ PROJEKTANT: ATELIÉR VELEHRADSKÝ <small>Vystavěné 1, 603 00, Brno / IČ: 292 63 140 / atelier@velehradsky.cz / +420 547 221 936</small>		SCHÉMA OBJEKTU: 		Č. PARÉ:	AUTORIZACE:
NÁZEV AKCE:	Dostavba kampusu LF v Olomouci	ODPOVĚDNÝ PROJEKTANT:	Ing. arch. Tomáš Velehradský	DATUM:	23.04.2021
STAVEBNÍK:	Univerzita Palackého v Olomouci	HLAVNÍ INŽENÝR PROJEKTU:	Ing. Karel Cihlář	FORMÁT:	297 x 840
MÍSTO STAVBY:	Olomouc, Hněvotínská	VYPRACOVAL:	Ing. Jan Dolejš	STUPEŇ PD:	DOKUMENTACE PRO PROVÁDĚNÍ STAVBY
SUBDODAVATEL:				OBJEKT LF	
				ČÁST PD:	DOKUMENTACE OBJEKTŮ
				PROFESNÍ ČÁST:	ARCHITEKTONICKO-STAVEBNÍ ŘEŠENÍ
				ČÍSLO REVIZE:	