KONSTRUKCE 4.NP

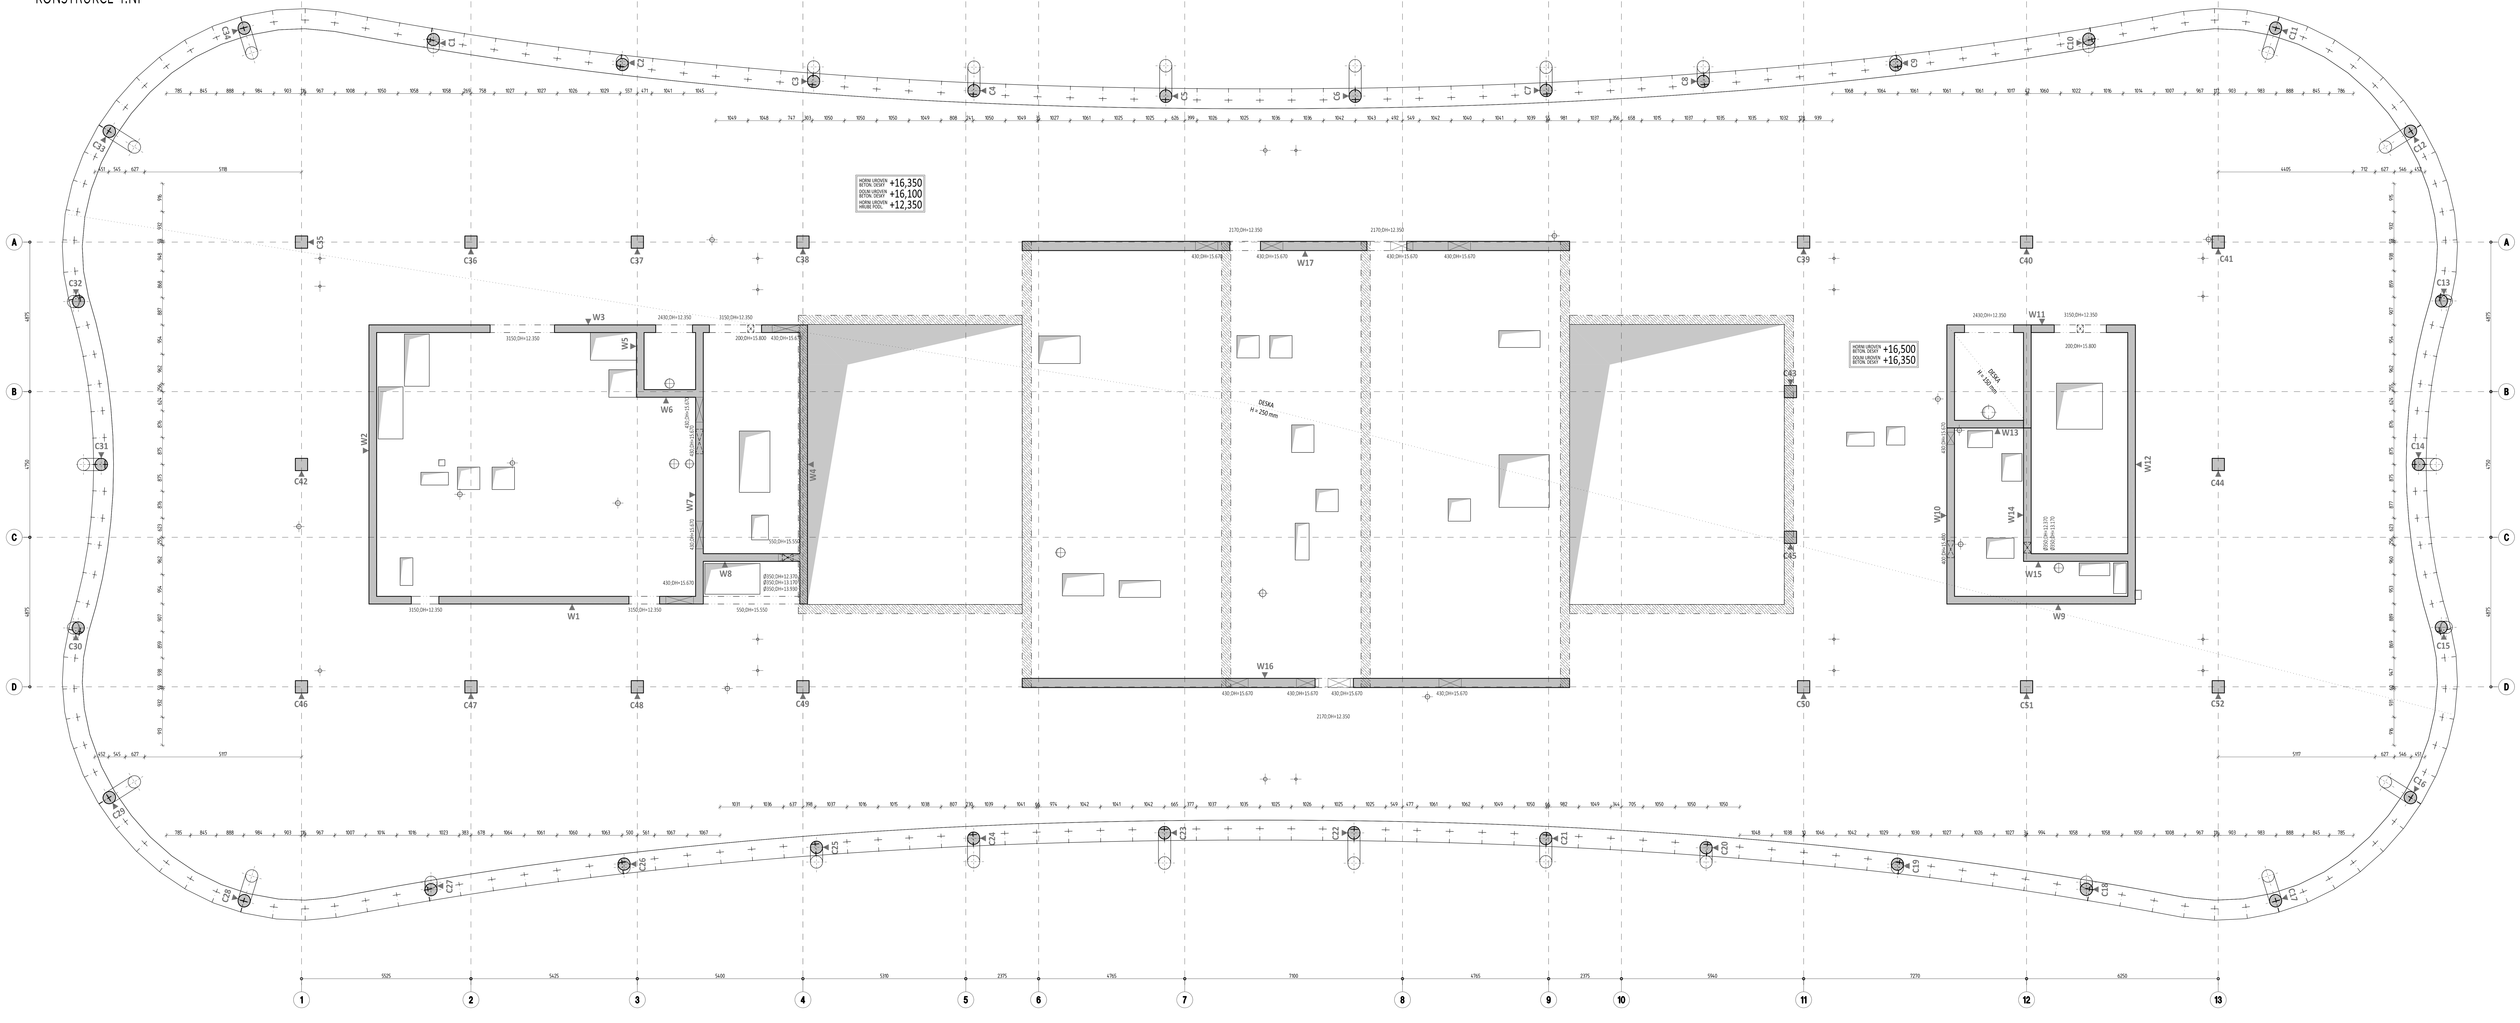

VÝKAZ PRVKŮ KOTVENÍ FASÁDY

OZN.	PRVEK	MNOŽSTVÍ [KUS]
KOTVA 1	kotevní profil s rozměry ložek = 250x30,5x23mm, se 2 rozkovanými kotevními trny Ø6mm v rozteči 200mm , lk=b= 21,1kN, lrd= 19,4kN	200 ks
SYSTÉMOVÝ SPOJOVACÍ MATERIÁL	šroub do kotevních profilů M10 (8.8) dl. 50mm matice + podložka	400 ks
POVRCHOVÁ ÚPRAVA VYROBKŮ	ŽÁROVÝ POZINK	

DETAILY

M 1:25

OSAZENÍ KOTEVNÍHO PRVKU FASÁDY MEZI SLOUPY

OSA KOTVY JE KÓTOVÁNA OD HLAVNÍCH OS OBJEKTU A MEZI SEBOU VZDÁLENOST OD OKRAJE STROPNÍ DESKY JE 370mm NA OSU KOTVY, MĚŘENO KOLMO K OBVODU

OSAZENÍ KOTEVNÍHO PRVKU FASÁDY U SLOUPU

OSA KOTVY JE KÓTOVÁNA OD HLAVNÍCH OS OBJEKTU A MEZI SEBOU VZDÁLENOST OD OKRAJE STROPNÍ DESKY JE 370mm NA OSU KOTVY, MĚŘENO KOLMO K OBVODU

ŘEZ - STROPNÍ KONSTRUKCÍ

ATELIER VELEHRADSKÝ

Tomanova 1 | 601 56 Brno - Ž | 602 42 48
atelier@velehradsky.cz | +420 547 221 766

STAVEBNÍ OBJEKT:	SO 01
OBJEKT:	1680 + 840
ČÁST PD:	DOKUMENTACE OBJEKTŮ
STUPEŇ PD:	DOKUMENTACE PRO PROVÁDĚNÍ STAVBY
ČÍSLO VÝKRESU:	D.1.2 STAVEBNÍ KONSTRUKCE ŘEŠENÍ
NÁZEV VÝKRESU:	4. NADZEMNÍ PODLAŽÍ OSAZENÍ KOTEVNÍCH PRVKŮ FASÁDY
DATUM:	22.3.2021
FORMÁT:	A1+ A4
MĚŘÍTKO:	1 : 50
PROJEKT:	B 010

AKCE:	Dostavba kampusu LF a FZV v Olomouci
STAVEBNÍK:	Univerzita Palackého v Olomouci
MÍSTO STAVBY:	Olomouc, Hněvotínská
ZODPOVĚDNÝ PROJEKTANT:	Ing. Vera Grigová
PLANÉ/DOBNÉ PROJEKTY:	
SPOLUPRACUJÍCÍ:	Ing. Ludě Fenta

1449 | DPS | SO 01 | D.1.2 | 4. NADZEMNÍ PODLAŽÍ OSAZENÍ KOTEVNÍCH PRVKŮ FASÁDY | B 010

D.1.2_8009-005_16_UPD.DWG_1.PDF