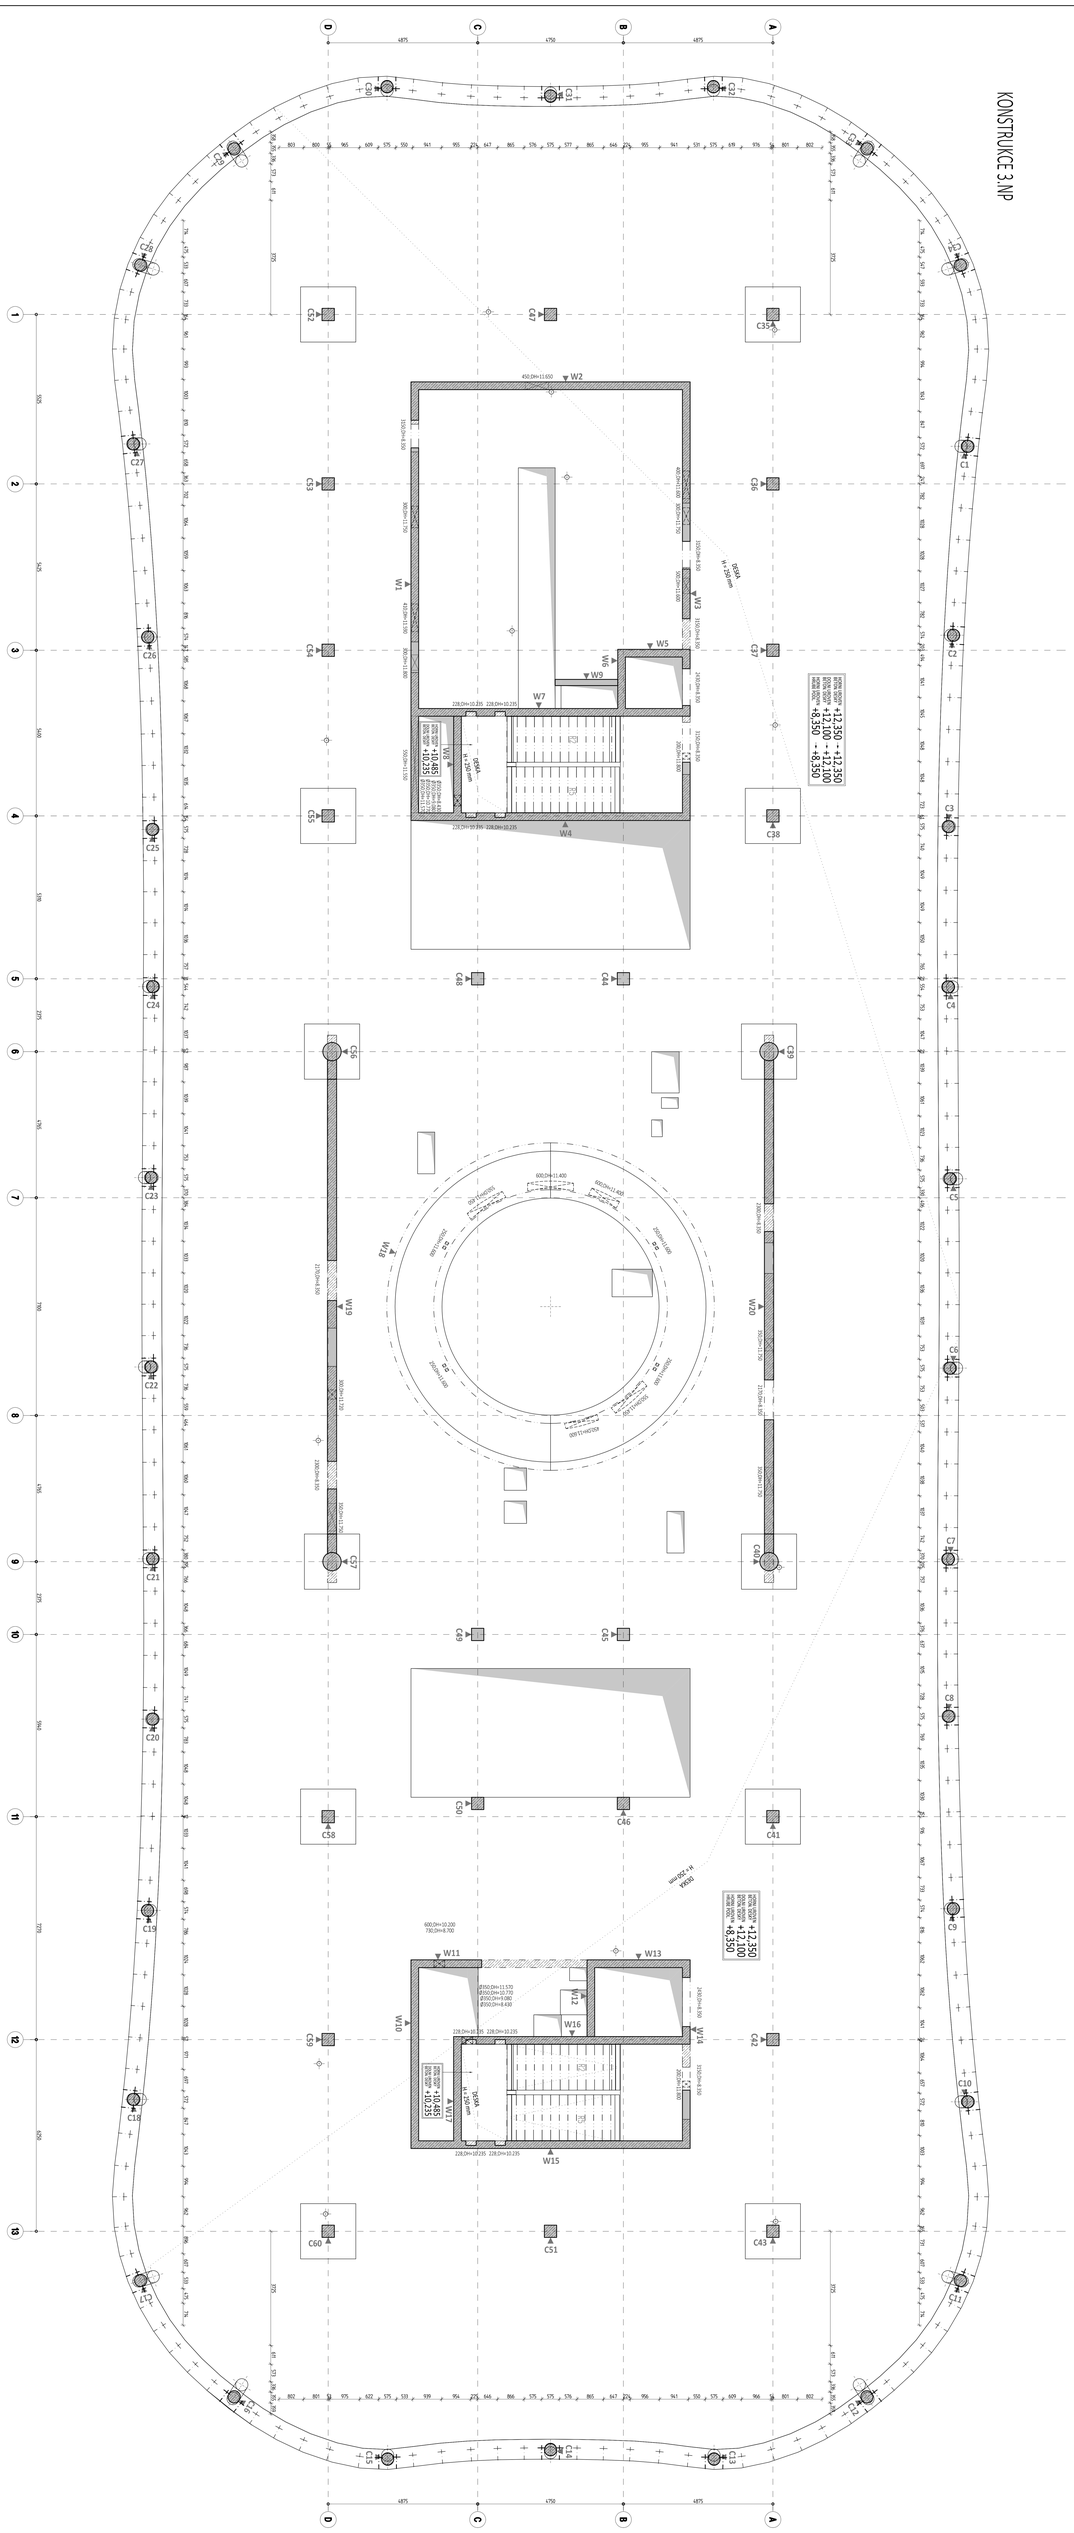

VÝKAZ PRVKŮ KOVOVÝCH FASÁD

OZN.	PRVEK	MNOŽSTVÍ [ks]
KOTVA 1	kotvení profilů z nerezu tvaru L 25x50x3x250mm, se 2 otvorovými kapsami	196 ks
KOTVA 2	kotvení z nerezu tvaru L 40x40x3x250mm, se 2 otvorovými kapsami	98 ks
SPOJOVACÍ MATERIÁL	šrouby do betonových prvků M10, délka dle tloušťky prvků + 30mm	400 ks

DETAILY

M 1:25

OKAZNÍ KOTVENÍ PRVKŮ FASÁDY MEZI SLOUPY

OSAZENÍ KOTVENÍ PRVKŮ FASÁDY SLOUPU

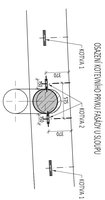

ŘEZ STROPNÍ KONSTRUKCÍ

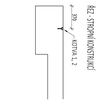

OSA KOTVY V KOTVÁNÍ PRO MAXIMÁLNÍ HLINÍKOVÉ PROFILY S MEZEROU 15 MEZI SOUSEDY. VZDÁLENOST OD OKRAJE STROPNÍ DESKY JE 370mm NA OSU KOTVY. MĚŘENO VODOROVNĚ.

OSA KOTVY V KOTVÁNÍ PRO MAXIMÁLNÍ HLINÍKOVÉ PROFILY S MEZEROU 15 MEZI SOUSEDY. VZDÁLENOST OD OKRAJE STROPNÍ DESKY JE 370mm NA OSU KOTVY. MĚŘENO VODOROVNĚ.

1449	DPS	SO 01	D.1.2	3. NADZEMNÍ PODLAŽÍ OSAZENÍ KOVOVÝCH PRVKŮ FASÁDY			B 008

investor	Dopravní hřiště Praha, a.s.		
	Vršovická 1442/65, 101 00 Praha 10		
stavba	Dopravní hřiště Praha – Chodovec	datum	12.2.2021
místo	Vršovická 1442/65, 101 00 Praha 10	měřítko	1:50
		formát	A1
projektant	ATELIER 69 PRAHA, s.r.o.		
	Na Valentince 1, 150 00 Praha 5		
	tel.: +420 222 511 111		
	e-mail: info@atelier69.cz		
autor	Ing. Karel Šťastný		
	tel.: +420 222 511 111		
	e-mail: stastny@atelier69.cz		