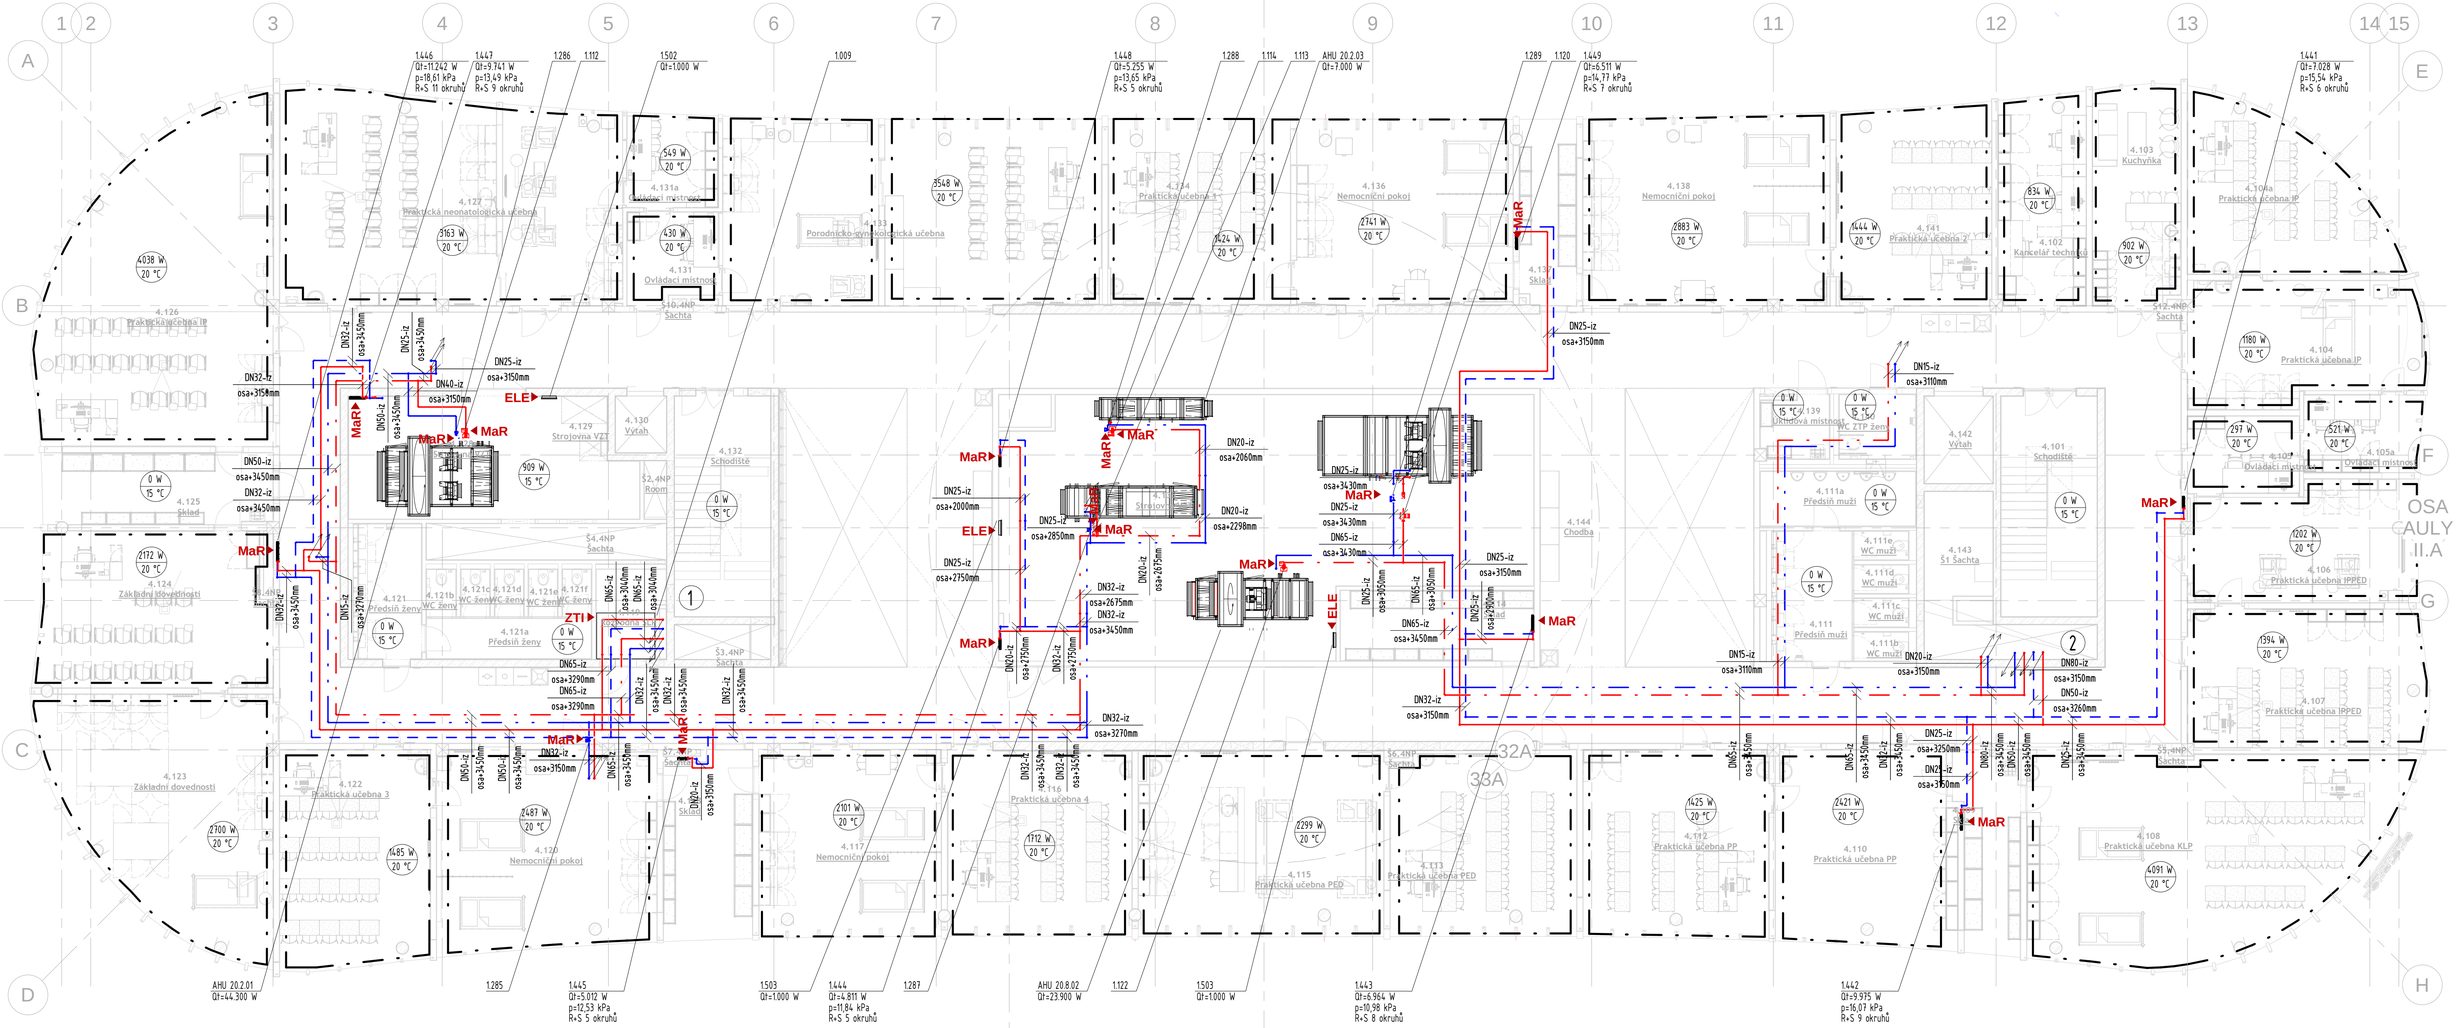
OSA AULY I.A
OSA AULY II.A
1446 Qt=11.242 W p=18,61 kPa R+S 11 okruhů
1447 Qt=9.741 W p=13,49 kPa R+S 9 okruhů
1448 Qt=5.255 W p=13,65 kPa R+S 5 okruhů
1449 Qt=6.511 W p=14,77 kPa R+S 7 okruhů
1441 Qt=7.028 W p=15,54 kPa R+S 6 okruhů
1502 Qt=1.000 W
AHU 20.2.03 Qt=7.000 W
AHU 20.2.01 Qt=44.300 W
AHU 20.8.02 Qt=23.900 W
1445 Qt=5.012 W p=12,53 kPa R+S 5 okruhů
1444 Qt=4.811 W p=11,84 kPa R+S 5 okruhů
1443 Qt=6.964 W p=10,98 kPa R+S 8 okruhů
1442 Qt=9.935 W p=16,07 kPa R+S 9 okruhů
1503 Qt=1.000 W
4.126 Praktická učebna IP
4.127 Praktická neonatologická učebna
4.131a Ovládací místnost
4.131 Ovládací místnost
4.133 Porodnicko-gynekologická učebna
4.134 Praktická učebna 1
4.136 Nemocniční pokoj
4.138 Nemocniční pokoj
4.139 Úklidová místnost
4.140 Sklad
4.141 Praktická učebna 2
4.102 Kancelář technik
4.103 Kuchyňka
4.104a Praktická učebna IP
4.104 Praktická učebna IP
4.105a Ovládací místnost
4.106 Praktická učebna IPPED
4.107 Praktická učebna IPPED
4.108 Praktická učebna KLP
4.110 Praktická učebna PP
4.111 Předsíň muži
4.111a Předsíň muži
4.111b WC muži
4.111c WC muži
4.111d WC muži
4.111e WC muži
4.112 Praktická učebna PP
4.113 Praktická učebna PED
4.115 Praktická učebna PED
4.116 Praktická učebna 4
4.117 Nemocniční pokoj
4.120 Nemocniční pokoj
4.121 Předsíň ženy
4.121a Předsíň ženy
4.121b WC ženy
4.121c WC ženy
4.121d WC ženy
4.121e WC ženy
4.121f WC ženy
4.122 Praktická učebna 3
4.123 Základní dovednosti
4.124 Základní dovednosti
4.125 Sklad
4.129 Strojovna VZT
4.130 Výtah
4.132 Schodiště
4.142 Výtah
4.143 S1 Šachta
4.144 Chodba
4.101 Schodiště
4.105 Ovládací místnost
4.108 Praktická učebna KLP
4.110a WC ZTP ženy
1.285
1.286
1.287
1.288
1.289
1.112
1.114
1.113
1.120
1.122
1.009
1.502
1.503
1.444
1.445
1.446
1.447
1.448
1.449
1.441
1.442
1.443
1.444
MaR
ELE
ZTI
DN15–iz osa+3110mm
DN20–iz osa+2060mm
DN20–iz osa+2298mm
DN20–iz osa+2675mm
DN25–iz osa+3150mm
DN25–iz osa+3430mm
DN25–iz osa+2850mm
DN25–iz osa+2750mm
DN25–iz osa+3250mm
DN25–iz osa+3305mm
DN25–iz osa+3290mm
DN32–iz osa+3150mm
DN32–iz osa+3270mm
DN32–iz osa+2675mm
DN32–iz osa+3450mm
DN32–iz osa+3315mm
DN40–iz osa+3150mm
DN50–iz osa+3450mm
DN65–iz osa+3450mm
DN65–iz osa+3290mm
DN65–iz osa+3305mm
DN80–iz osa+3150mm
DN50–iz osa+3260mm
DN20–iz osa+3350mm
DN20–iz osa+3450mm
DN32–iz osa+3450mm
DN50–iz osa+3450mm
DN65–iz osa+3450mm
DN65–iz osa+3450mm
DN65–iz osa+3290mm
DN65–iz osa+3305mm
DN65–iz osa+3314mm
DN65–iz osa+3314mm
DN65–iz osa+3314mm
DN65–iz osa+3314mm
DN65–iz osa+3450mm
DN65–iz osa+3450mm
DN65–iz osa+3450