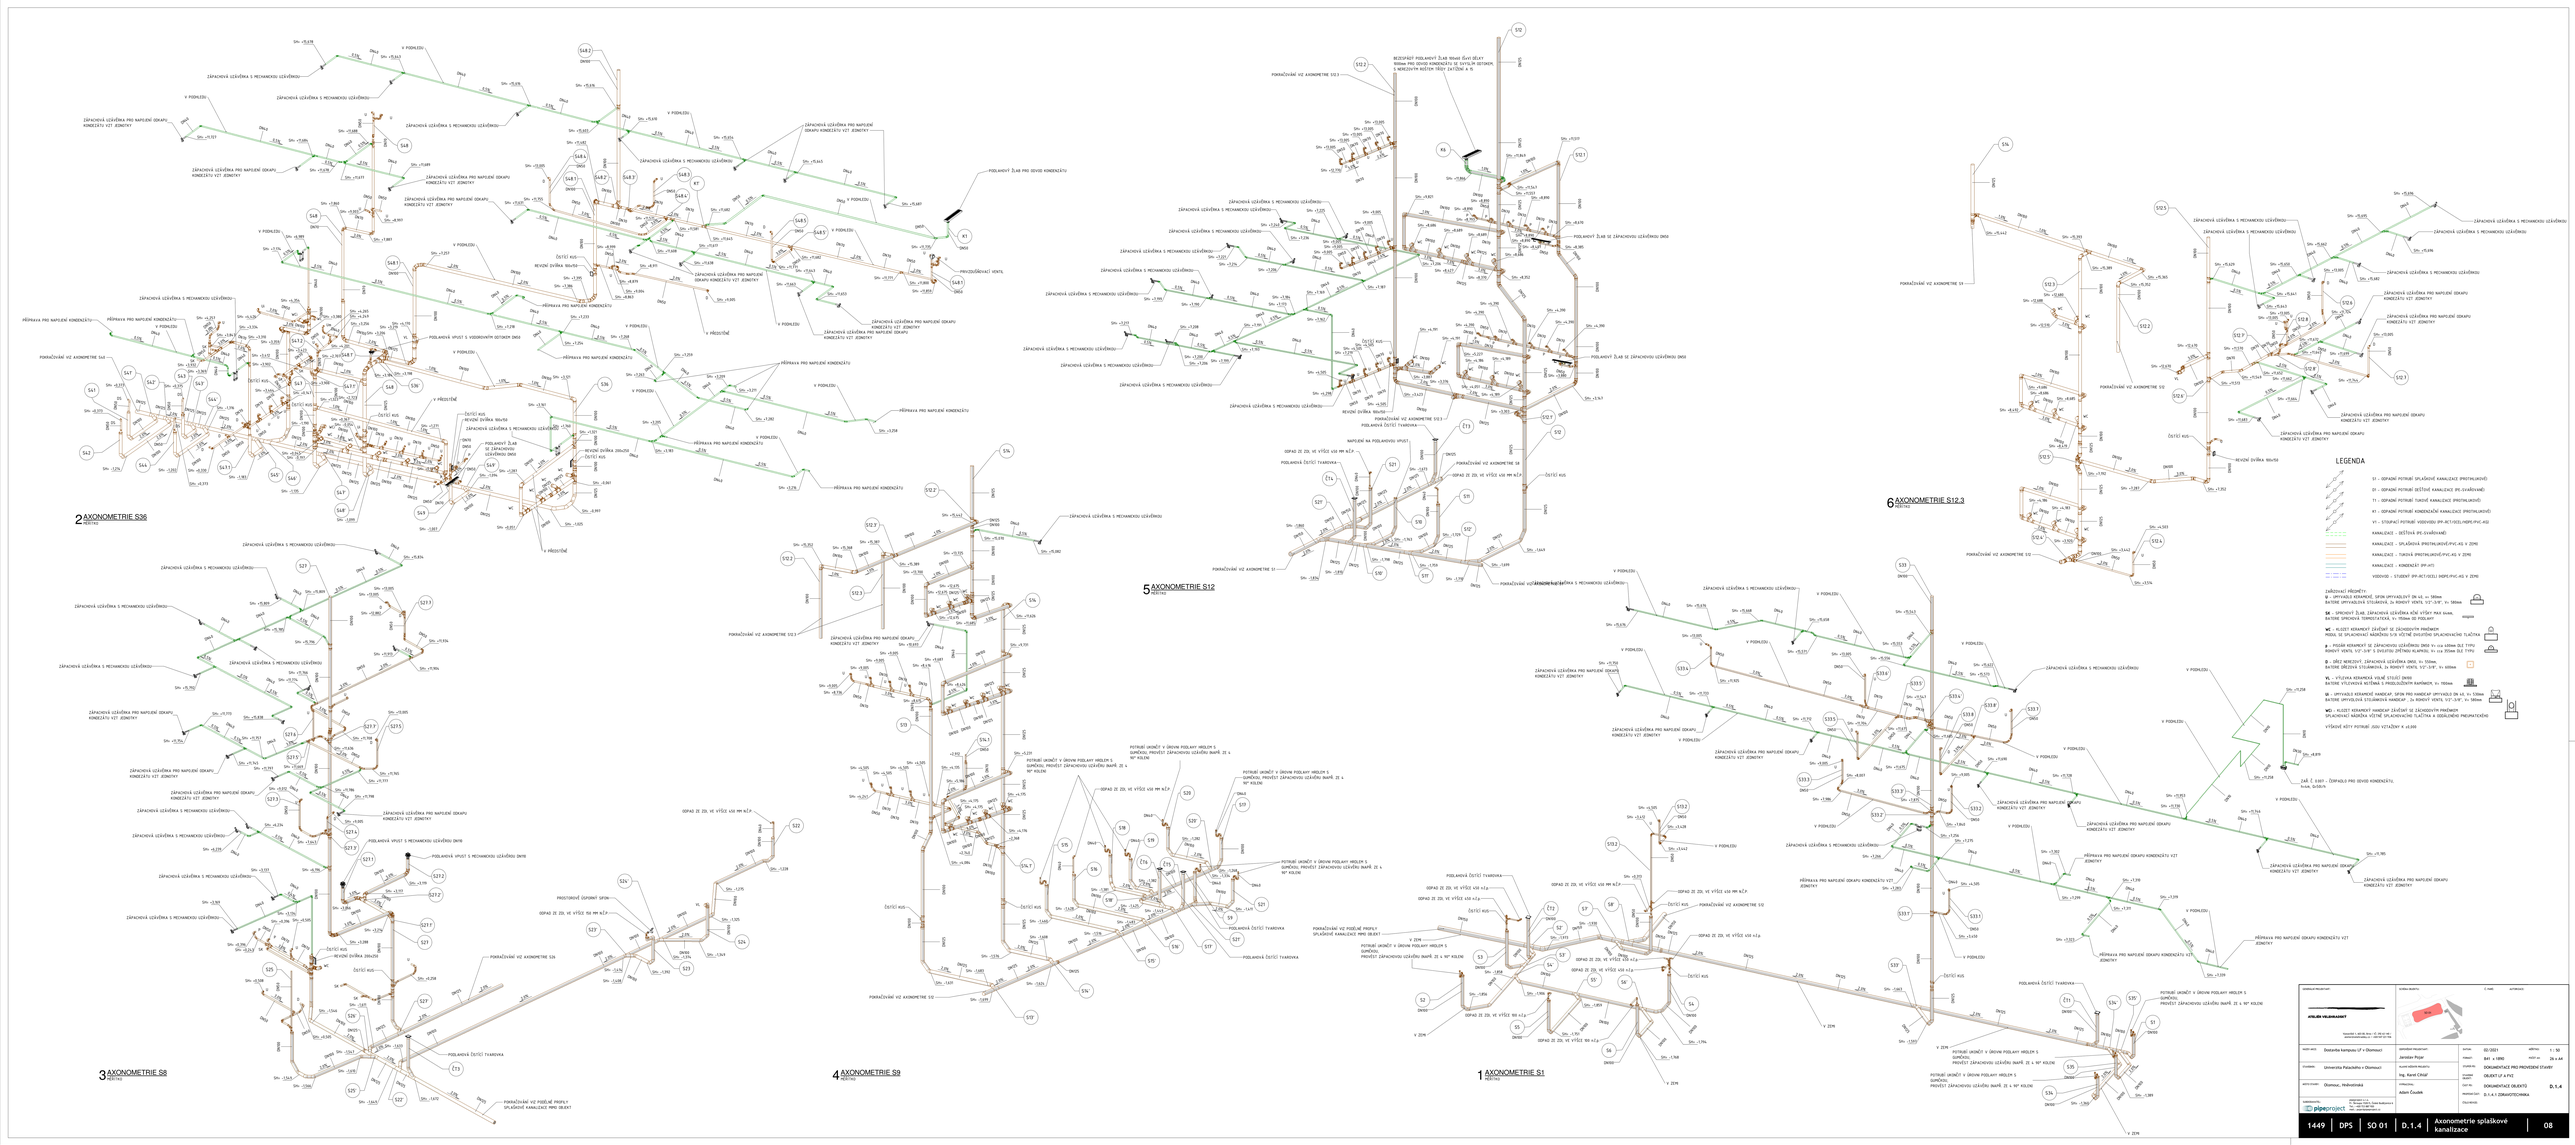
2 AXONOMETRIE S36
3 AXONOMETRIE S8
4 AXONOMETRIE S9
5 AXONOMETRIE S12
1 AXONOMETRIE S1
6 AXONOMETRIE S12.3
LEGENDA
S1 - ODPADNÍ POTRUBÍ SPLAŠKOVÉ KANALIZACE (PROTIHLUKOVÉ)
S2 - ODPADNÍ POTRUBÍ DEŠŤOVÉ KANALIZACE (PE-SVAŘOVANÉ)
T1 - ODPADNÍ POTRUBÍ TUKOVÉ KANALIZACE (PROTIHLUKOVÉ)
KT - ODPADNÍ POTRUBÍ KONDENZAČNÍ KANALIZACE (PROTIHLUKOVÉ)
V1 - STOUPACÍ POTRUBÍ VODOVODU (PP-RCT/FIOS/HDPE/PVC-KG)
KANALIZACE - DEŠŤOVÁ (PE-SVAŘOVANÉ)
KANALIZACE - SPLAŠKOVÁ (PROTIHLUKOVÉ/PVC-KG) V ZEMI
KANALIZACE - TUKOVÁ (PROTIHLUKOVÉ/PVC-KG) V ZEMI
KANALIZACE - KONDENZÁT (PP-HT)
VODOVOD - STUDENÝ (PP-RCT/ESTEL HDPE/PVC-KG) V ZEMI
ZAŘIZOVACÍ PŘEDMĚTY
U - UMYVADLO KERAMICKÉ, SIFON UMYVADLOVÝ DN 40, H= 580mm
BATERIE UMYVADLOVÁ STOJÁNKOVÁ, 2x RONEVT VENTIL 1/2"-3/4", h= 380mm
SM - SPRCHOVÝ ŽLAB, ZÁPACHOVÁ UZÁVĚRKA HČM VÝŠKY MIN 80MM, MŘÍŽKA NEREZOVÁ
BATERIE SPRCHOVÁ TERMOSTATICKÁ, H= 950mm OD PODLAHY
WC - KLOZET KERAMICKÝ ZÁVĚSNÝ DO ZÁKLADOVÝCH PRVKŮ S ÚSPOROVÝM SPLACHOVACÍM TLAČÍTKEM PODLE ČSN 73 4301
MODUL SE SPLACHOVACÍ NÁDRŽÍ S/8 VČETNĚ DVOJITÉHO SPLACHOVACÍHO TLAČÍTKA
p - PŘÍSUN KERAMICKÝ SE ZÁPACHOVOU UZÁVĚRKOU DN50 H= cca 650mm DLE TYPU
RONVET VENTIL 1/2"-3/4" S DVOJITÝM ŠPÍNĚNÍM KLAPKOU, h= cca 350mm DLE TYPU
D - DŘEZ NEREZOVÝ, ZÁPACHOVÁ UZÁVĚRKA DN40, H= 550mm
BATERIE DŘEZOVÁ STOJÁNKOVÁ, 2x RONEVT VENTIL 1/2"-3/4", h= 600mm
VL - VÝLEVKA KERAMICKÁ VOLNĚ STOJÍCÍ DN50
BATERIE VÝLEVKOVÁ NÁSTĚNNÁ S PRODLOUŽENÝM RAMÍNKEM, H= 950mm
UI - UMYVADLO KERAMICKÉ HANDICAP, SIFON PRO HANDICAP UMYVADLO DN 40, H= 530mm
BATERIE UMYVADLOVÁ STOJÁNKOVÁ HANDICAP, 2x RONEVT VENTIL 1/2"-3/4", H= 580mm
WCI - KLOZET KERAMICKÝ HANDICAP ZÁVĚSNÝ DO ZÁKLADOVÝCH PRVKŮ SPLACHOVACÍ NÁDRŽKA VČETNĚ SPLACHOVACÍHO TLAČÍTKA A ODDĚLENÉHO PŘEDSTAVĚNÉ
VÝŠKOVÉ KÓTY POTRUBÍ JSOU VZTAŽENY K ±0,000
ATELIER VELEHRADSKÝ
Velehradská 1, 602 00 Brno, IČ: 49 62 60 40
velehradskytelecky.cz, +420 607 731 766
Ing. Karel Chlaň
Adam Čoudek
Jaroslav Pojar
Ing. Karel Chlaň
Ing. Karel Chlaň
Ing. Karel Chlaň
Ing. Karel Chlaň
pipeproject
Ing. Roman Kříž, Ph.D., Tomáš Bučkovský
+420 608 888 181, +420 608 888 182
www.pipeproject.cz
Zadavatel: Dostavba kampusu UP v Olomouci
Místo stavby: Univerzita Palackého v Olomouci
Místo stavby: Olomouc, Hodolanská
Stupeň: DÚR
Datum: 02/2021
Měřítko: 1:50
Formát: A1 + 1890
Počet listů: 24 + A4
Číslo zak.: DOKUMENTACE PRO PROVEDENÍ STAVBY
Číslo zak.: OBJEKT U A PŘ
Část: DOKUMENTACE OBJEKTŮ
Číslo výkresu: D.1.4
Název části: D.1.4.1 ZDRAVOTECHNIKA
1449 | DPS | SO 01 | D.1.4 | Axonometrie splaškové kanalizace | 08